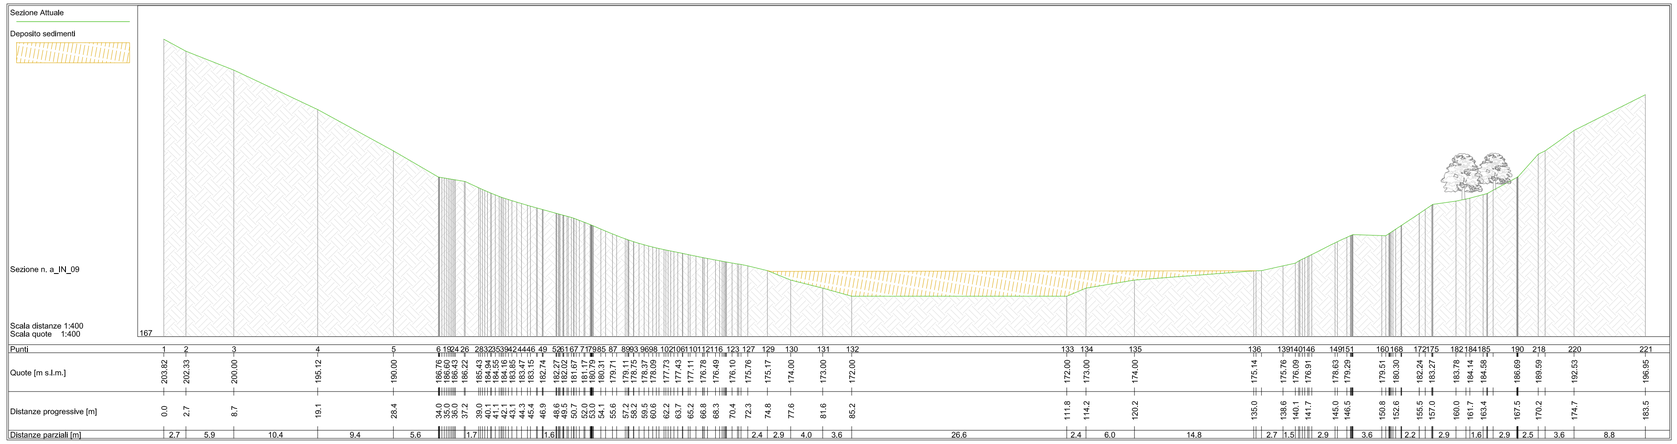

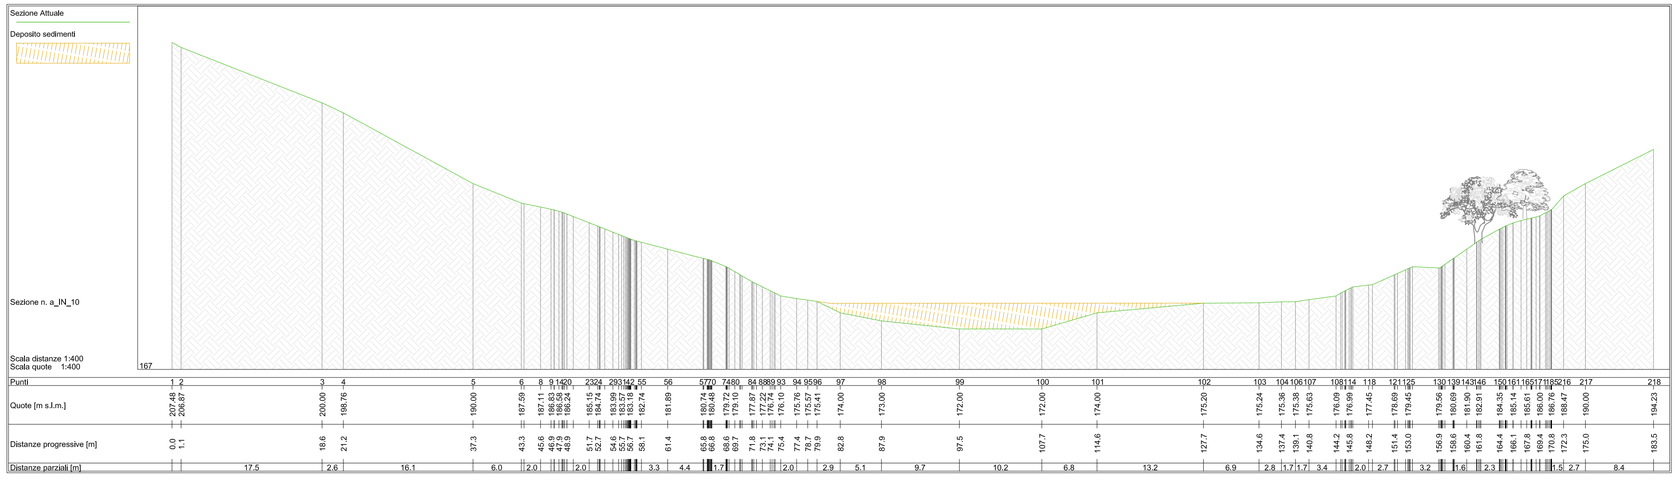

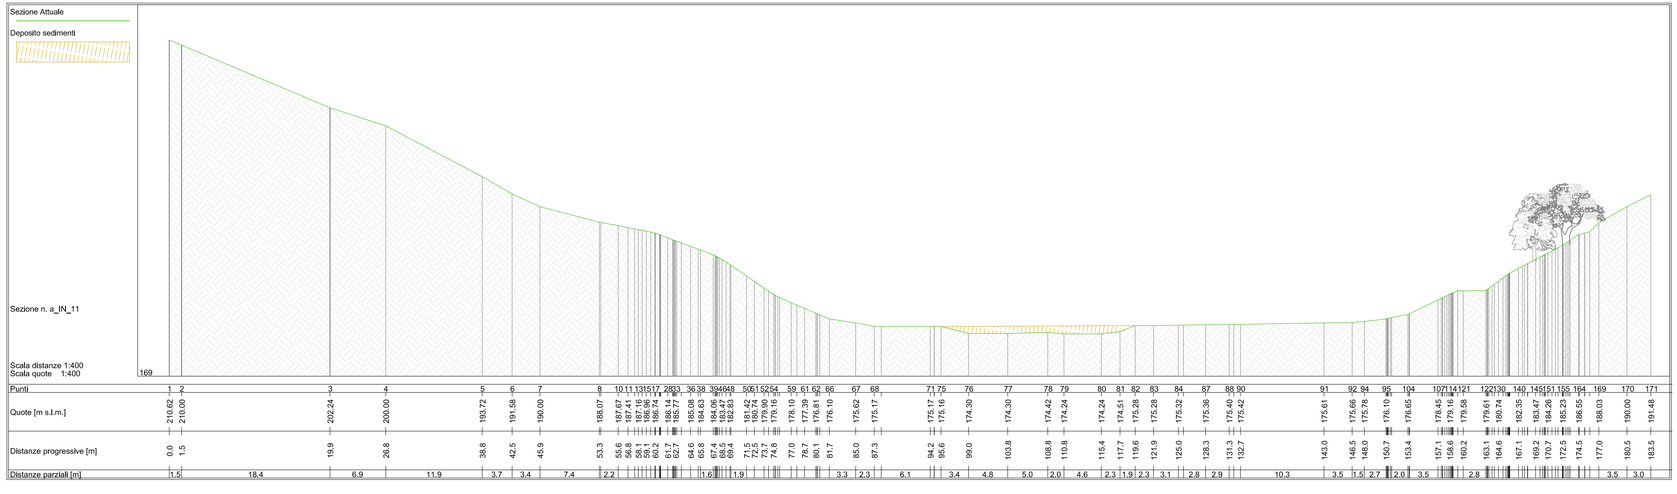

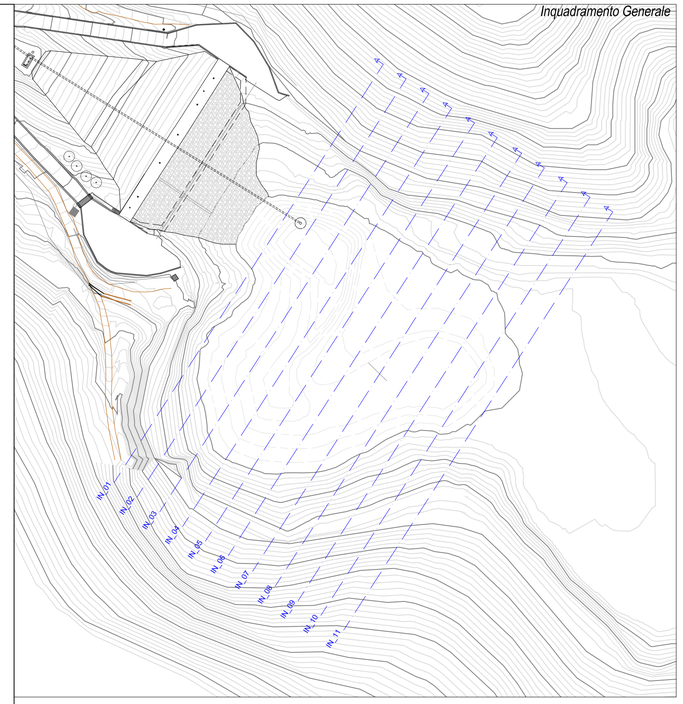

COMUNE DI BARBERINO TAVARNELLE
COMUNE DI POGGIBONSI
Provincie di FIRENZE e SIENA

INTERVENTI DI MIGLIORAMENTO DELLA DIGA DROVE DI CEPPARELLO

PROGETTO DEFINITIVO

Tavola	Nome Elaborato:	Scala:
EG39.02	*SEZIONI INVASO RIMOZIONI SEDIMENTI STATO ATTUALE*	*1:400*
		Data: *30/10/2020*

Settore: INGEGNERIE TOSCANE — Sede Firenze Via de Sanctis, 49 Cod. Fiscale e P.I. 06111950488

Organizzazione dotata di Sistema di Gestione Integrato certificato in conformità alla normativa ISO9001 - ISO14001 - OHSAS18001 - SA8000

PROGETTAZIONE :

PROGETTISTA : ING. GIOVANNI SIMONELLI

GEOLOGO: GEOL. FILIPPO LANDINI

ESPROPRI: GEOM. ANDREA PATRIARCHI

COLLABORATORI :

GEOL. CARLO FERRI

PER. AGR. DAVIDE MORETTI

GEOM. ANDREA BERNARDINI

CONSULENTI TECNICI :

WEST Systems — *PROGETTISTA OPERE IDRAULICHE E STRUTTURALI :ING. DAVID SETTESOLDI*

COMMESSA I.T. : INGT-TPLPD-ACQAC159

RESPONSABILE COMMITTENTE : GEOM. ALESSANDRO PIOLI

DELEGATO DEL DIRETTORE TECNICO: ING. GIOVANNI SIMONELLI

RESPONSABILE DEL PROCEDIMENTO : ING. ROBERTO CECCHINI

Rev.	Data	Descrizione / Motivo della revisione	Redatto	Controllato / Approvato
02	30 / 10 / 2020	Seconda Emissione (Richieste pervenute e revisione costi)	Natali	Settesoldi
01	18 / 04 / 2019	Prima Emissione	Fermi	Settesoldi

Proprietà riservata - Vietata la riproduzione e la diffusione