


Punto di visuale 1



Punto di visuale 2



Inquadramento generale

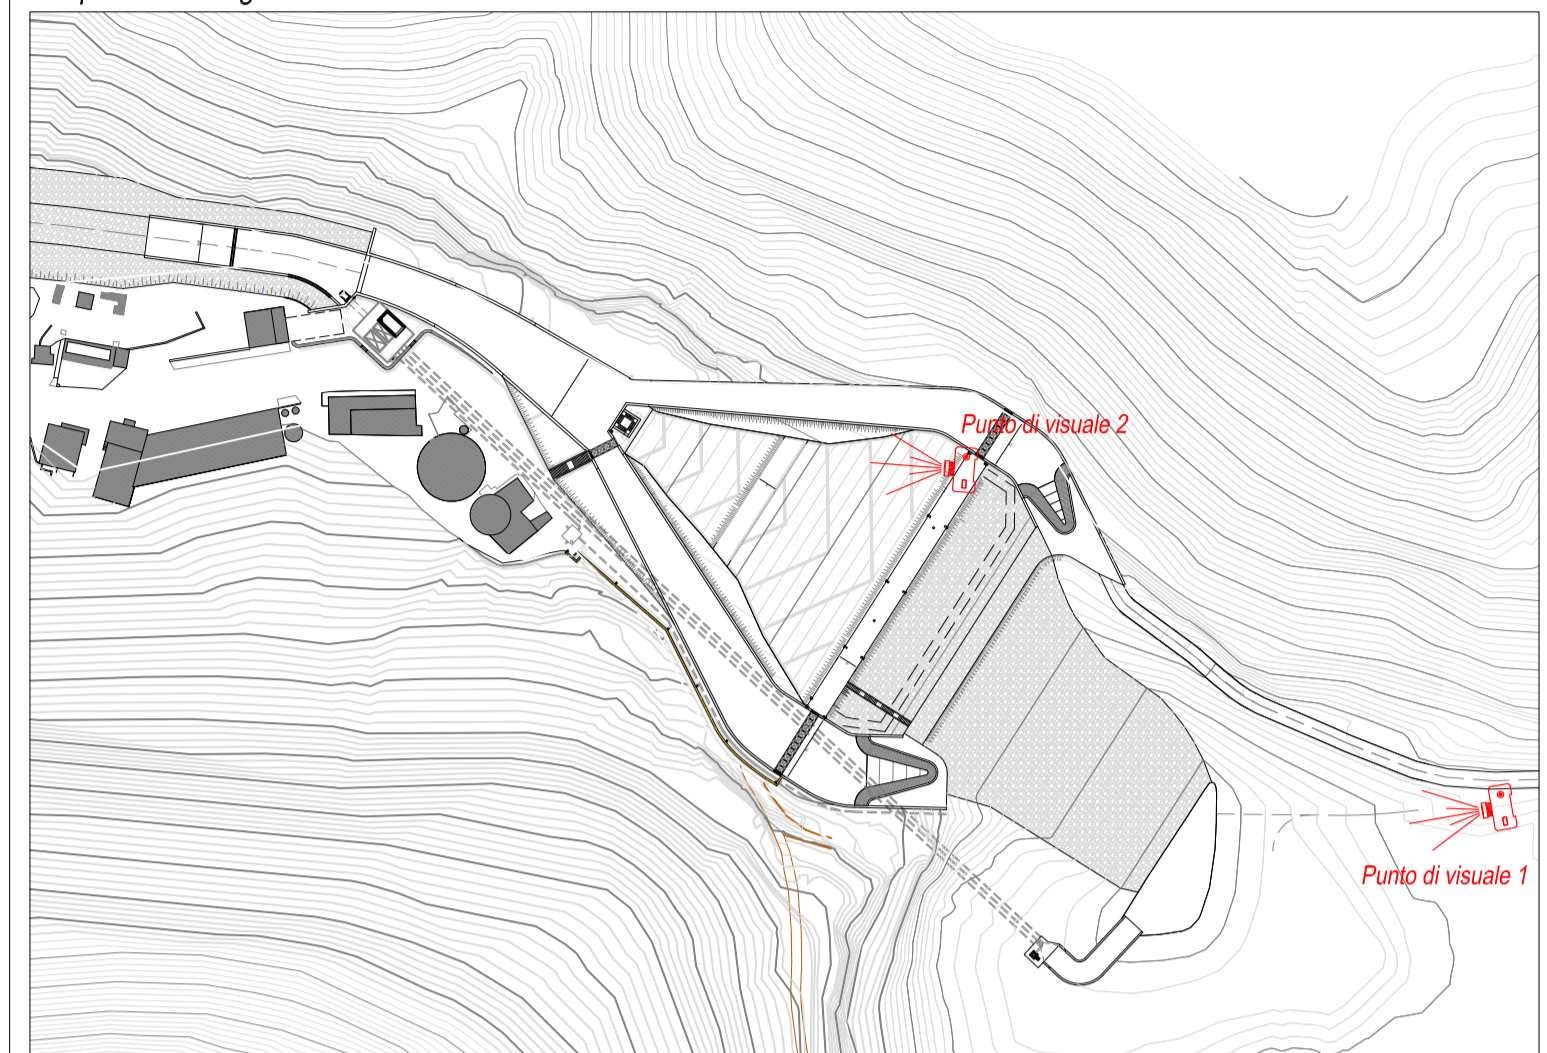

COMUNE DI BARBERINO TAVARNELLE  
COMUNE DI POGGIBONSI  
Province di FIRENZE e SIENA



## INTERVENTI DI MIGLIORAMENTO DELLA DIGA DROVE DI CEPPARELLO



**PROGETTO DEFINITIVO**

Tavola	Nome Elaborato:	Scala:
EG54	FOTOINSERIMENTI	
		Data:
		30/10/2020

Settore:	Sede Firenze Via de Sanctis, 49 Cod. Fiscale e P.I. 06111950488
<small>Organizzazione dotata di Sistema di Gestione Integrato certificato in conformità alla normativa ISO9001 - ISO14001 - OHSAS18001 - SA8000</small>	

PROGETTAZIONE :	COLLABORATORI :
PROGETTISTA : ING. GIOVANNI SIMONELLI	GEOL. CARLO FERRI
GEOLOGO: GEOL. FILIPPO LANDINI	PER. AGR. DAVIDE MORETTI
ESPROPRI: GEOM. ANDREA PATRIARCHI	GEOM. ANDREA BERNARDINI

CONSULENTI TECNICI :	COMMESSA I.T. :
WEST Systems	INGT-TPLPD-ACQAC159
PROGETTISTA OPERE IDRAULICHE E STRUTTURALI : ING. DAVID SETTESOLDI	

DELEGATO DEL DIRETTORE TECNICO:	RESPONSABILE COMMITTENTE :
ING. GIOVANNI SIMONELLI	GEOM. ALESSANDRO PIOLI

DELEGATO DEL DIRETTORE TECNICO:	RESPONSABILE DEL PROCEDIMENTO :
ING. GIOVANNI SIMONELLI	ING. ROBERTO CECCHINI

Rev.	Data	Descrizione / Motivo della revisione	Redatto	Controllato / Approvato
02	30/10/2020	Seconda Emissione (Richieste pervenute e revisione costi)	Settesoldi	Settesoldi
01	18/04/2019	Prima Emissione	Bonanni	Settesoldi