



INTERVENTI DI MIGLIORAMENTO DELLA DIGA "DROVE DI CEPPARELLO"



Tavola/Elaborato:	Nome Elaborato:	Scala:
GEO.08.01	SEZIONE GEOLOGICO-TECNICA DI DETTAGLIO INTEGRATIVA	1:1500
	Data:	30/10/2020

Settore: INGEGNERIE TOSCANE S.p.A. <small>Organizzazione di lavoro autorizzata dal Ministero delle Infrastrutture e dei Trasporti - D.M. 01/04/2001 - 01/04/2001 - 01/04/2001</small>		Sede Firenze Via de Sanctis, 49 Cod. Fiscale e Pi. 06111950488	
PROGETTISTA: ING. GIOVANNI SIMONELLI	COLLABORATORI: DOTT. GEOL. CARLO FERRI PER. AGR. DAVIDE MORETTI GEOM. ANDREA BERNARDINI	GEOLOGO: GEOL. FILIPPO LANDINI	ESPROPRI: GEOM. ANDREA PATRIARCHI
CONSULENTI TECNICI: WEST ING. DAVID SETTESOLDI	PROGETTISTA OPERE IDRAULICHE E STRUTTURALI: ING. T.T. TRILDI-ACCACI 159	RESPONSABILE COMMITTENTE: GEOM. ALESSANDRO PIOLI	RESPONSABILE COMMITTENTE: ING. ROBERTO CECCHINI
DELEGATO DEL DIRETTORE TECNICO: ING. GIOVANNI SIMONELLI	(Signature)		
Data: 30/10/2020	Revisione / Approvazione: (Signature)	Data: 30/10/2020	Data: 30/10/2020
Firma: (Signature)	Firma: (Signature)	Firma: (Signature)	Firma: (Signature)

PROGETTO DEFINITIVO

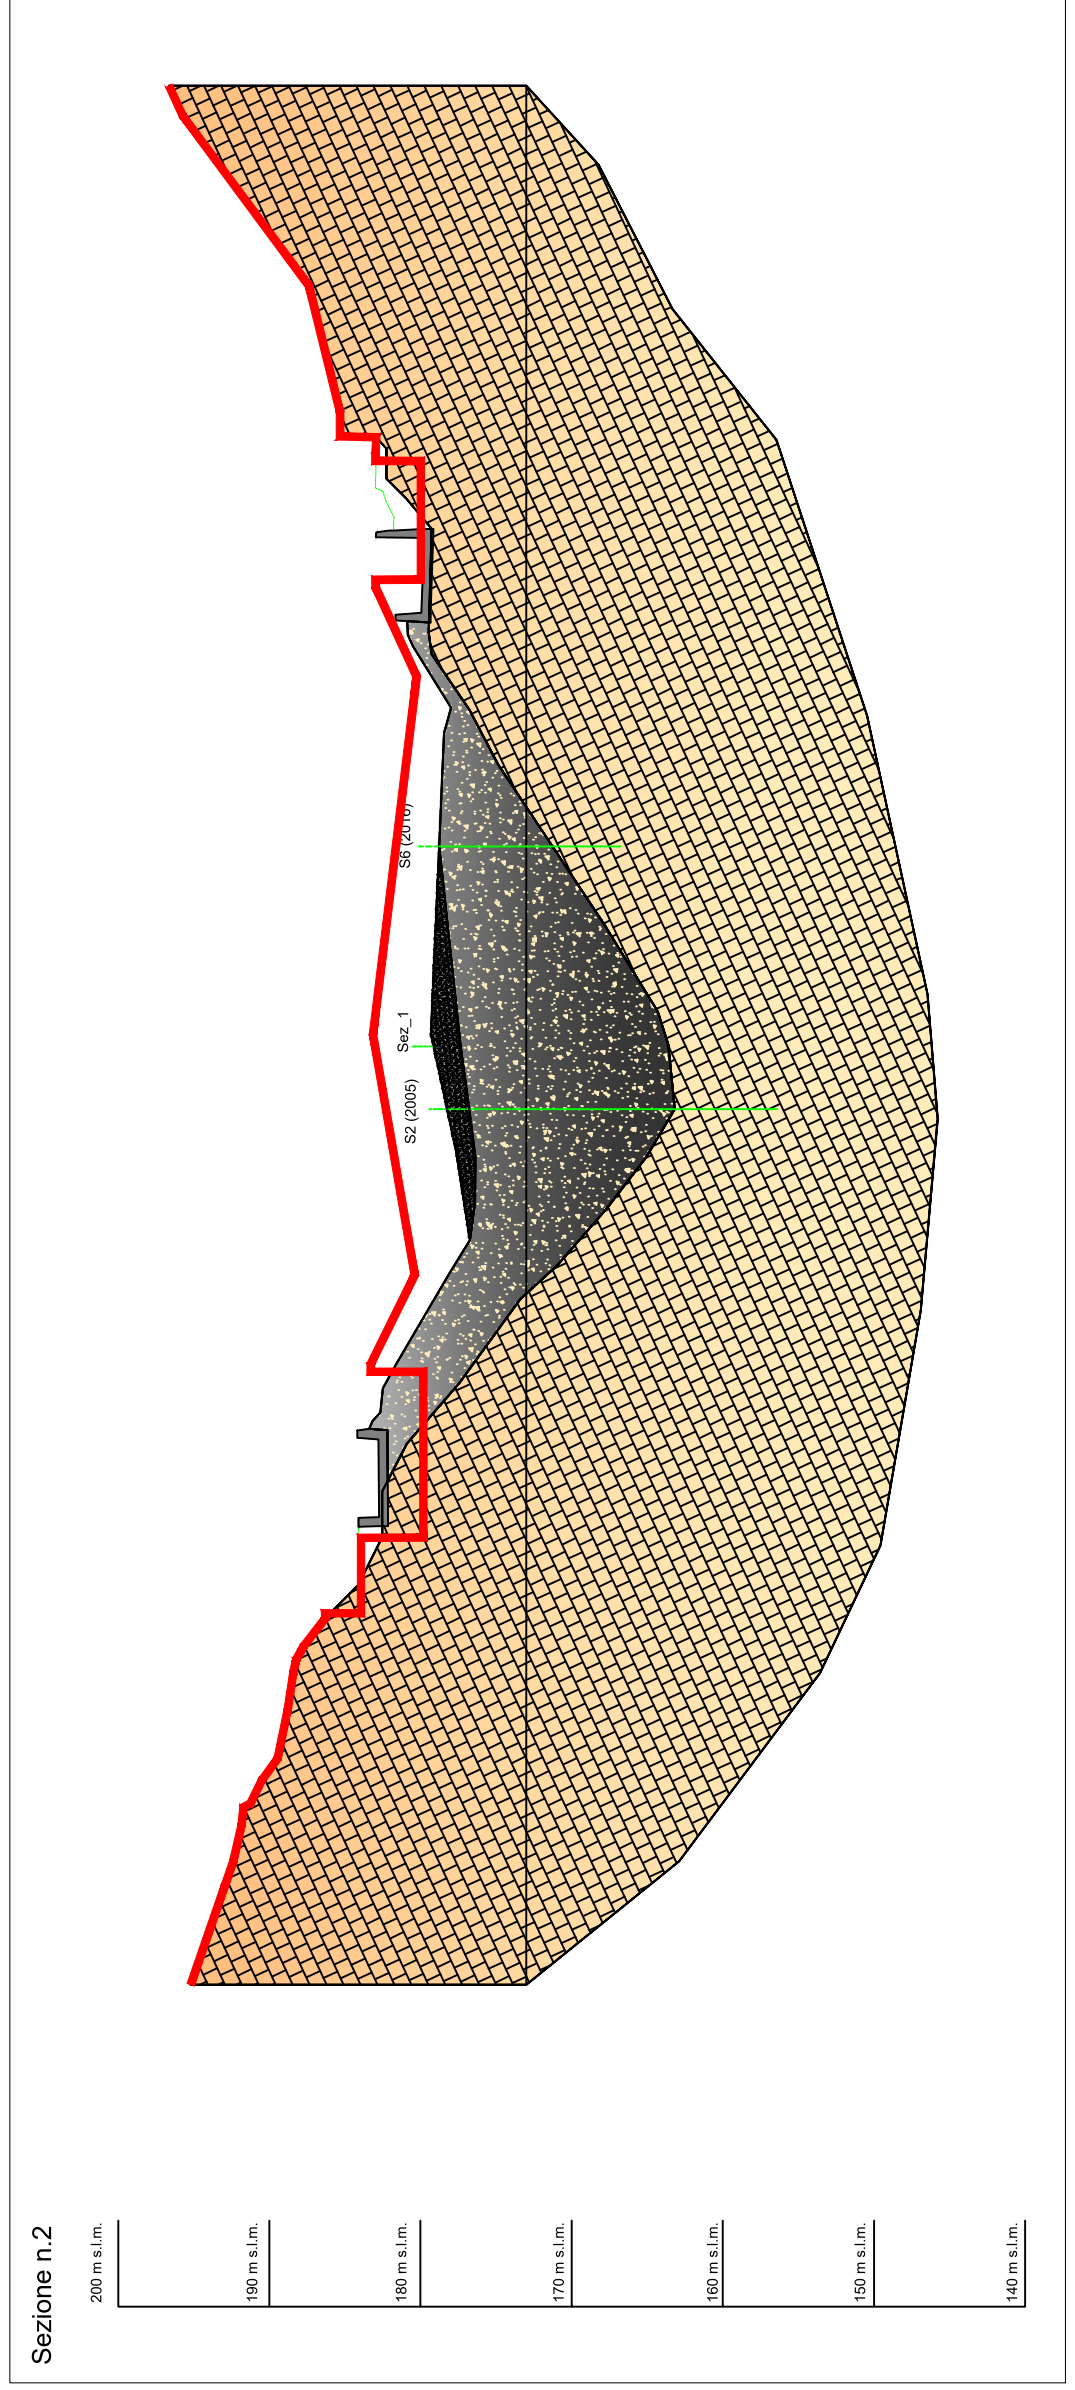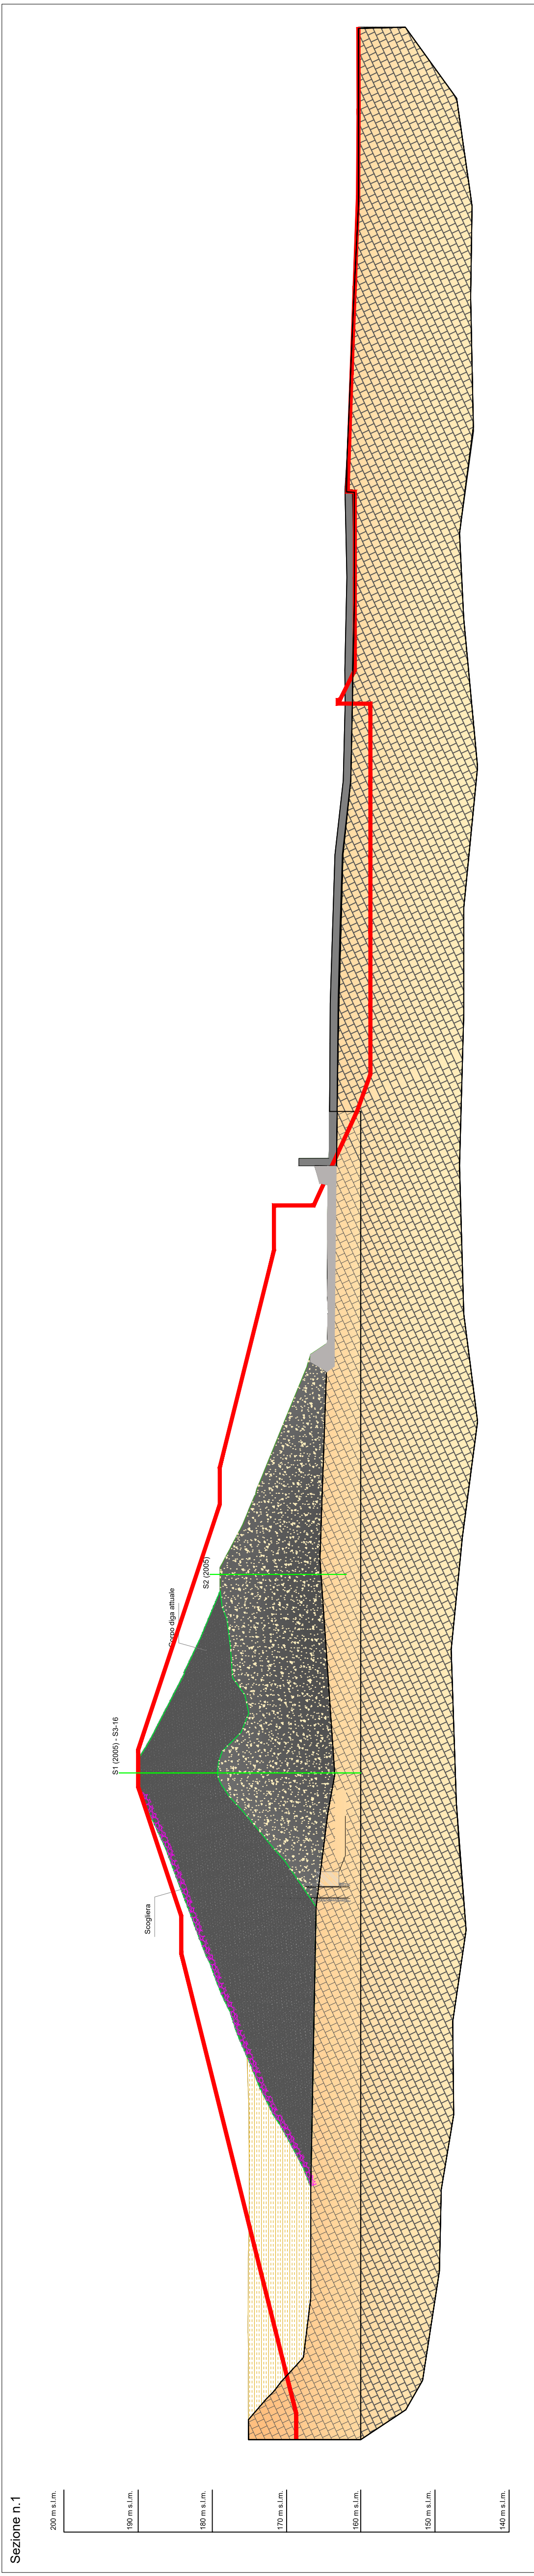

Legenda

- Sedimenti di fondo invaso
- Terreno 1a - Corpo Diga - Limo argilloso sabbioso con ghiaia
- Terreno 1b - Corpo Diga - Ghiaia limoso-argillosa con sabbia
- Substrato litoido (Formazione della Pietraforte)