



**Mappa Acustica Ante Operam
Periodo di Riferimento Diurno**

LEGENDA


Scala cromatica dei livelli sonori

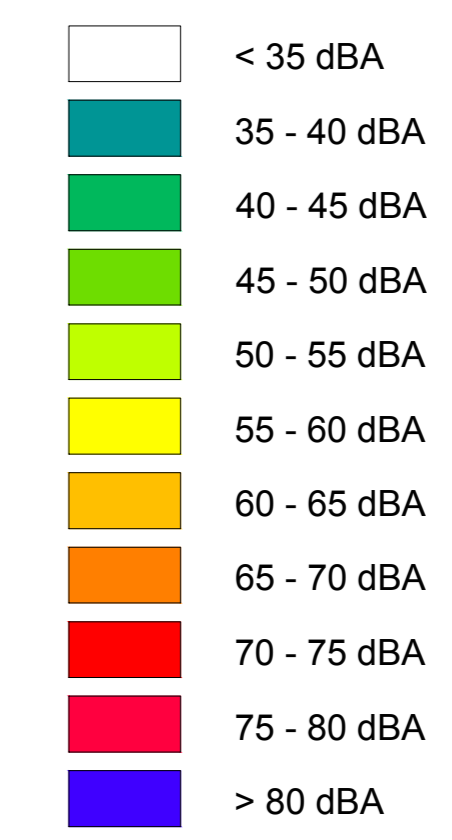


Identificativo Ricettore

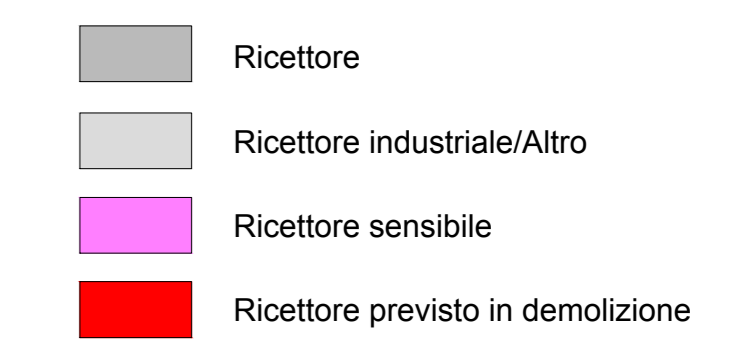



**Fasce di pertinenza acustica ferroviaria
D.P.R. 18 / 11 / 1998 n°459**

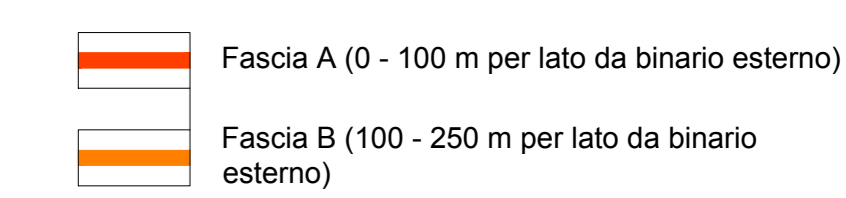

Ambito di Studio

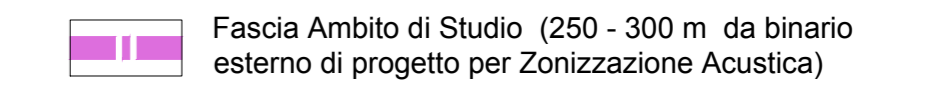

KEY PLAN

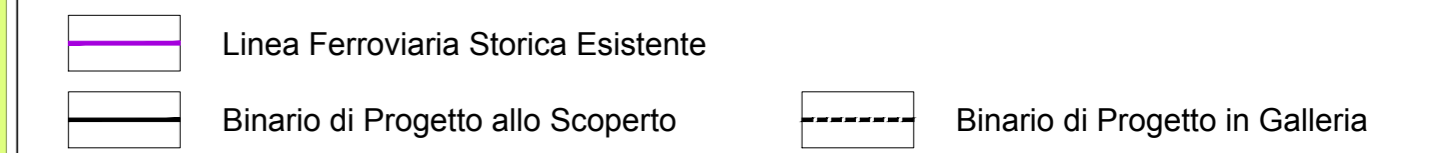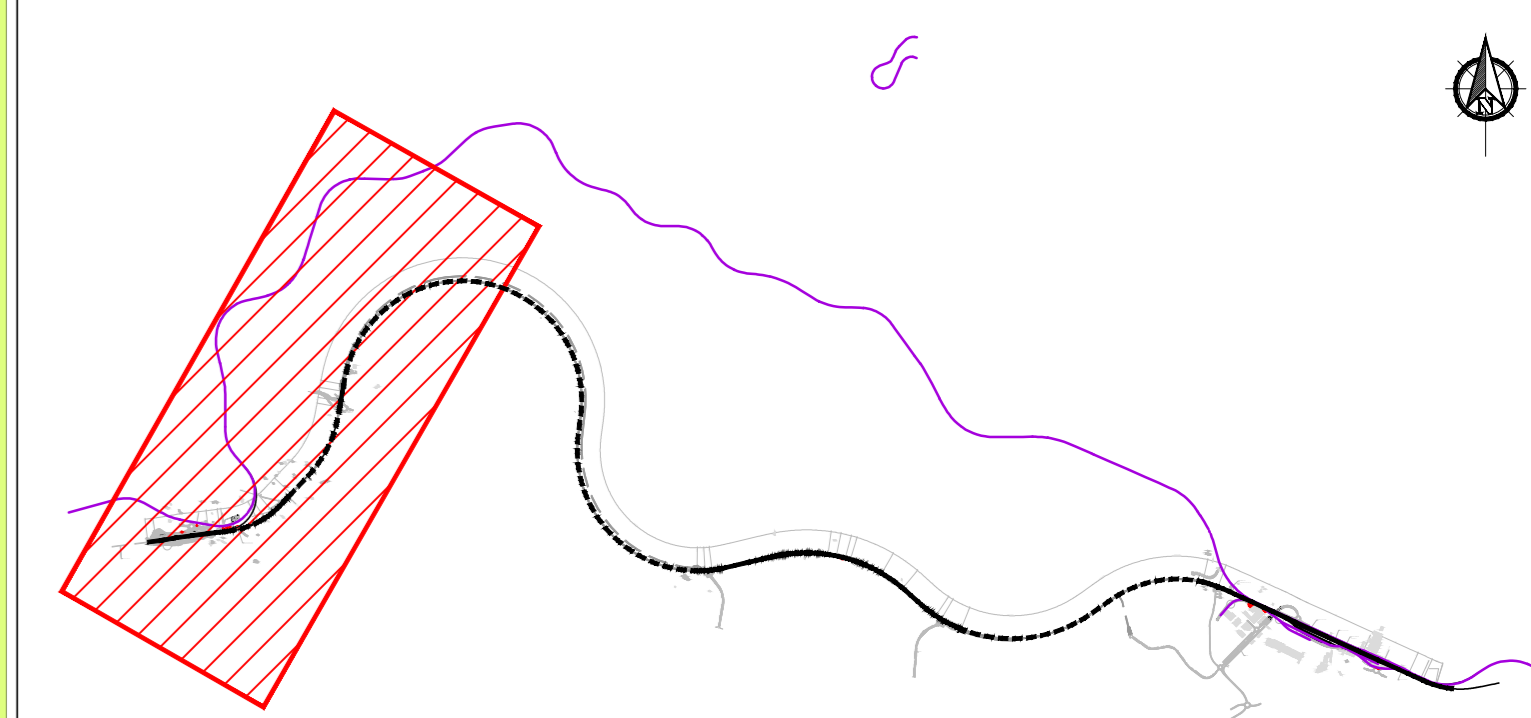

**Mappa Acustica Ante Operam
Periodo di Riferimento Notturno**

COMMITTENTE:



PROGETTAZIONE:



DIRETTRICE FERROVIARIA MESSINA - CATANIA - PALERMO

NUOVO COLLEGAMENTO PALERMO - CATANIA

**U.O. ARCHITETTURA, AMBIENTE E TERRITORIO
S.O. AMBIENTE**

PROGETTO DEFINITIVO

TRATTA NUOVA ENNA - DITTAINO (LOTTO 4B)

STUDIO ACUSTICO

MAPPA ACUSTICA - Ante Operam - H=4,00m da Piano Campagna Tav. 1 di 2

SCALA:
1:5.000

COMMESSA LOTTO FASE ENTE TIPO DOC. OPERADISCIPLINA PROGR. REV.

RS3V 40 D 22 N5 IM0004 001 A

Rev.	Descrizione	Redatto	Data	Verificato	Data	Approvato	Data	Autorizzato	Data
A	Emissione acustica	[Firma]	Luglio 2021	[Firma]	Luglio 2021	[Firma]	Luglio 2021	[Firma]	Luglio 2021