


KEY PLAN

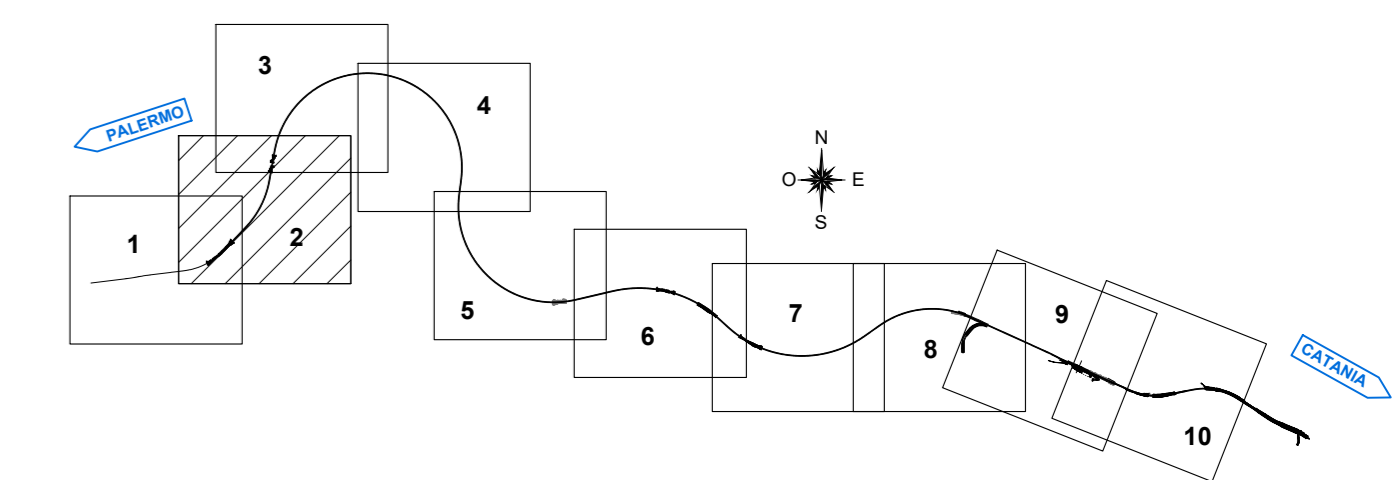

LEGENDA

	DIREZIONE
	DEMOLIZIONI
	NUMERAZIONE OPERE DEMOLITE
	CONFINI COMUNALI
	CONFINI PROVINCIALI

COMMITTENTE:
RFI
 RETE FERROVIARIA ITALIANA
 GRUPPO FERROVIE DELLO STATO ITALIANE

PROGETTAZIONE:
ITALFERR
 GRUPPO FERROVIE DELLO STATO ITALIANE

DIRETTRICE FERROVIARIA MESSINA - CATANIA - PALERMO
NUOVO COLLEGAMENTO PALERMO - CATANIA

U.O. INFRASTRUTTURE CENTRO
PROGETTO DEFINITIVO

TRATTA NUOVA ENNA - DITTAINO (LOTTO 4B)
INFRASTRUTTURA FERROVIARIA

Planimetrie delle demolizioni
 Planimetria delle opere demolite - Tav.2 di 4

SCALA:
1:2000

COMMESSA	LOTTO	FASE	ENTE	TIPO DOC.	OPERA/DISCIPLINA	PROGR.	REV.
RS3V	40	D	29	P6	IF0000	002	A

Rev.	Descrizione	Redatto	Data	Verificato	Data	Approvato	Data	Autorizzato	Data
A	Enclave esecutive	L. Mazzoni	Novembre 2020	R. Sciomone	Novembre 2020	F. Spornone	Novembre 2020	F. Spornone	Novembre 2020