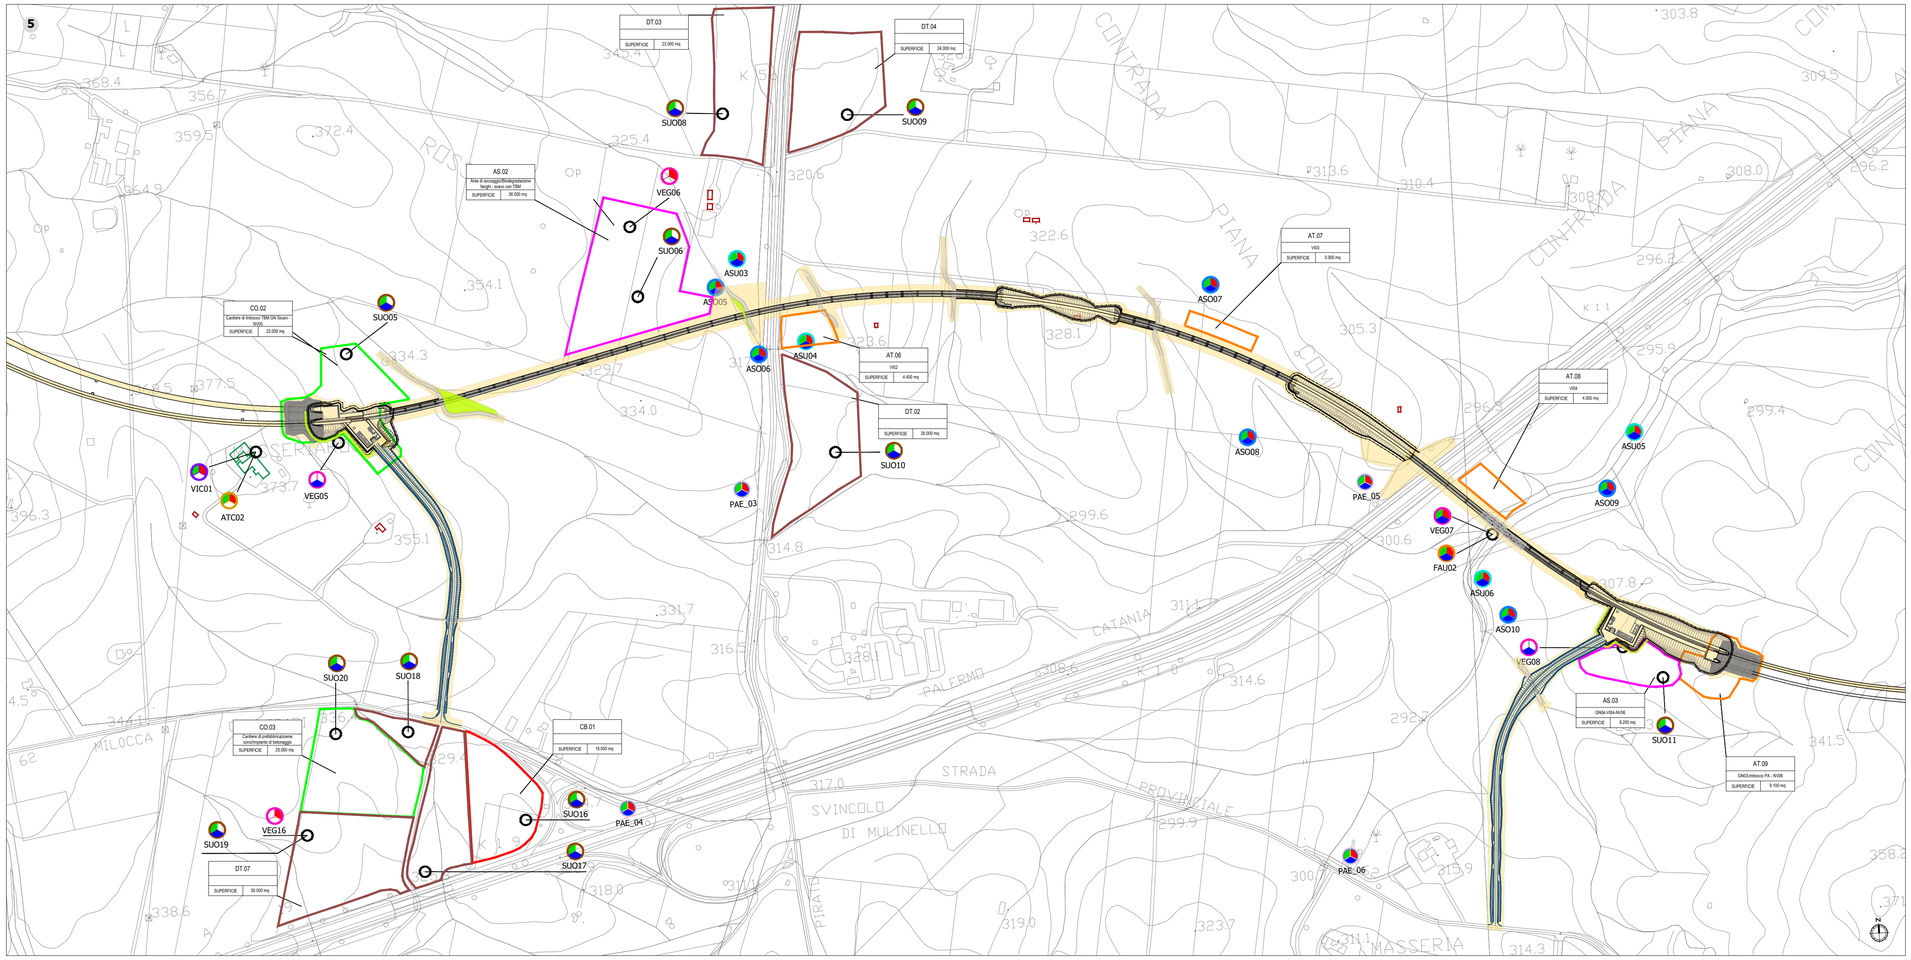

Key plan

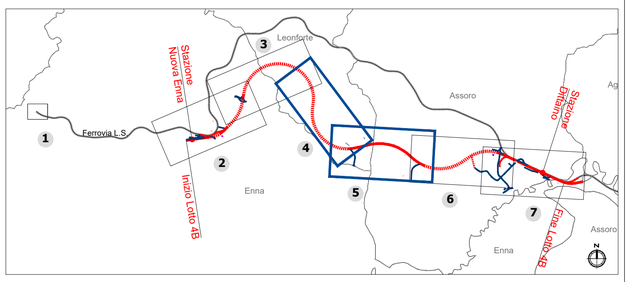

LEGENDA

Opere di linea

Opere viarie connesse

Aree di cantiere

- CB - Cantiere base
- CO - Cantiere operativo
- DT - Deposito terre
- AR - Cantiere di armamento
- AS - Area di stoccaggio
- AT - Area tecnica
- Area di lavoro
- Opere a verde

Ricettori e barriere acustiche

- Ricettori residenziali
- Ricettori non residenziali
- Ricettori in demolizione
- Barriere acustiche della linea ferroviaria
- Barriere antirumore di cantiere fisso
- Barriere antirumore avanzamento lavori

PUNTI DI MONITORAGGIO

Simbolo	Descrizione	Simbolo	Descrizione
	ATC - ATMOSFERA CANTIERE		RUF - RUMORE TRANSITO FERROVIARIO
	ASU - ACQUE SUPERFICIALI		RUL - RUMORE FRONTE AVANZAMENTO LAVORI
	ASO - ACQUE SOTTERRANEE		VIC - VIBRAZIONE CANTIERE
	ASO_G - ACQUE SOTTERRANEE GALLERIE		VIL - VIBRAZIONI FRONTE AVANZAMENTO LAVORI
	SUO - SUOLO E SOTTOSUOLO		VEG - VEGETAZIONE
	RUC - RUMORE CANTIERE		FAU - FAUNA
	PAE - SISTEMA PAESAGGISTICO		

FASE DI MONITORAGGIO

ANTE OPERAM — CORSO D'OPERA — POST OPERAM

COMMITTENTE:

RFI RETE FERROVIARIA ITALIANA
GRUPPO FERROVIE DELLO STATO ITALIANE

PROGETTAZIONE:

ITALFERR
GRUPPO FERROVIE DELLO STATO ITALIANE

DIRETTRICE FERROVIARIA MESSINA - CATANIA - PALERMO

NUOVO COLLEGAMENTO PALERMO - CATANIA

U.O. ARCHITETTURA, AMBIENTE E TERRITORIO

PROGETTO DEFINITIVO

TRATTA NUOVA ENNA - DITTAINO

PROGETTO DI MONITORAGGIO AMBIENTALE

Planimetria di localizzazione punti di monitoraggio Tav. 2/3

SCALA: 1:5.000

COMMESSA	LOTTO	FASE	ENTE	TIPO DOC.	OPERA/DISCIPLINA	PROGR.	REV.
RS3V	40	D	22	P5	MA0000	002	B

Rev.	Descrizione	Redatto	Data	Verificato	Data	Approvato	Data	Autorizzato Data
A	Emissione esecutiva	F.Massari	Febbraio 2020	D.Policriti G.Dajelli	Febbraio 2020	A.Sparacino	Febbraio 2020	G.Scolari Luglio 2021
B	Emissione esecutiva	F.Massari	Luglio 2021	D.Policriti G.Dajelli	Luglio 2021	A.Sparacino	Luglio 2021	ITALFERR S.p.A. Dott. Ing. G. Scolari Ordine Ingegneri Latina n. 668 di Roma, Rieti e Viterbo

File: RS3V40D22P5MA0000002B — n. Elab.: 1323