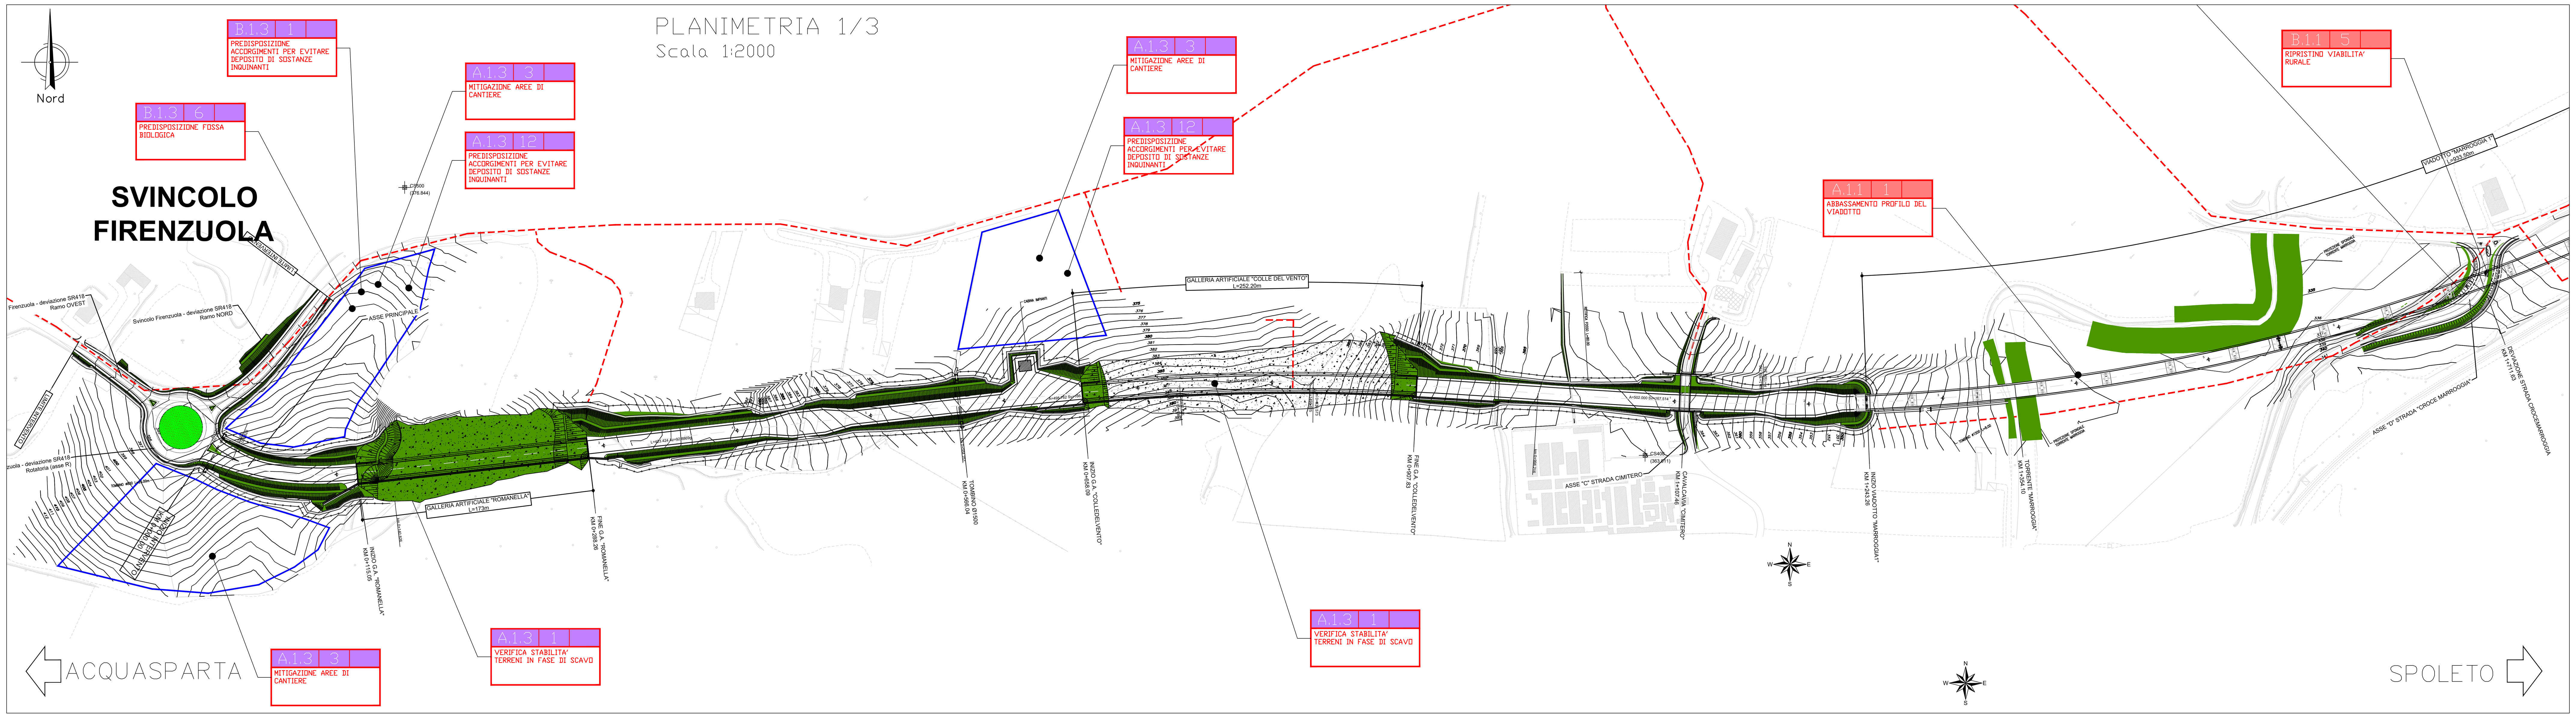

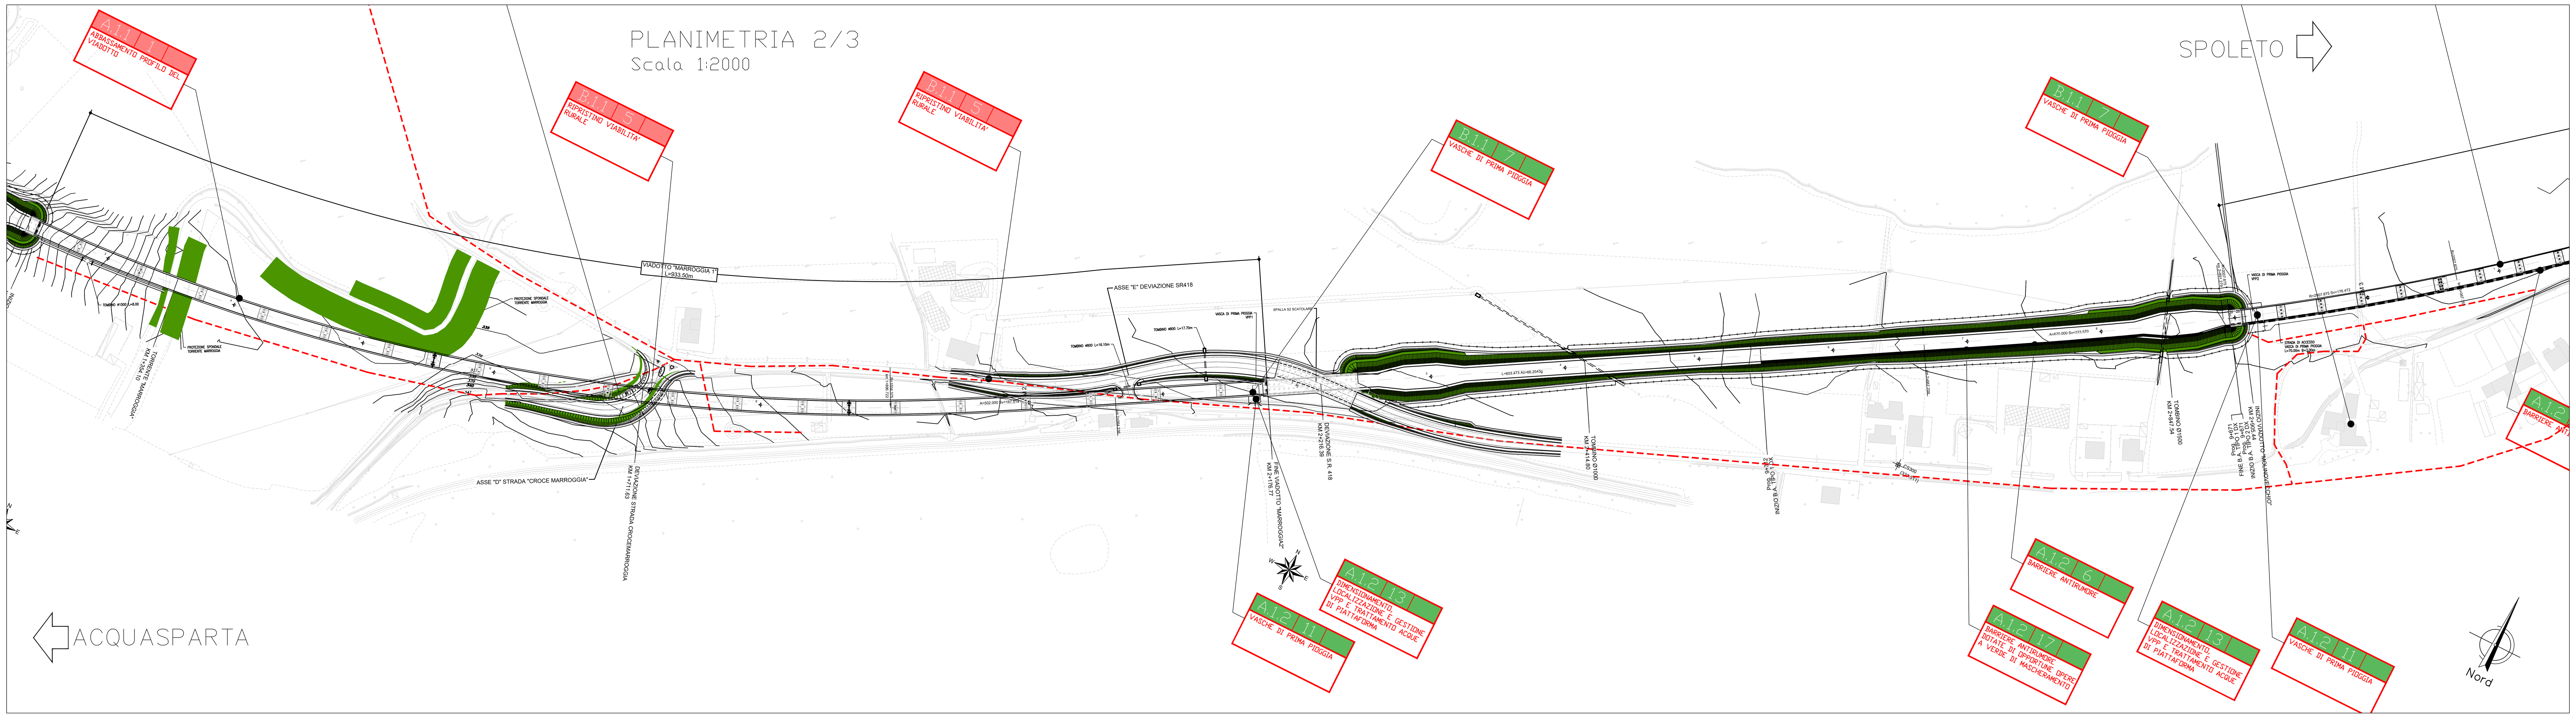

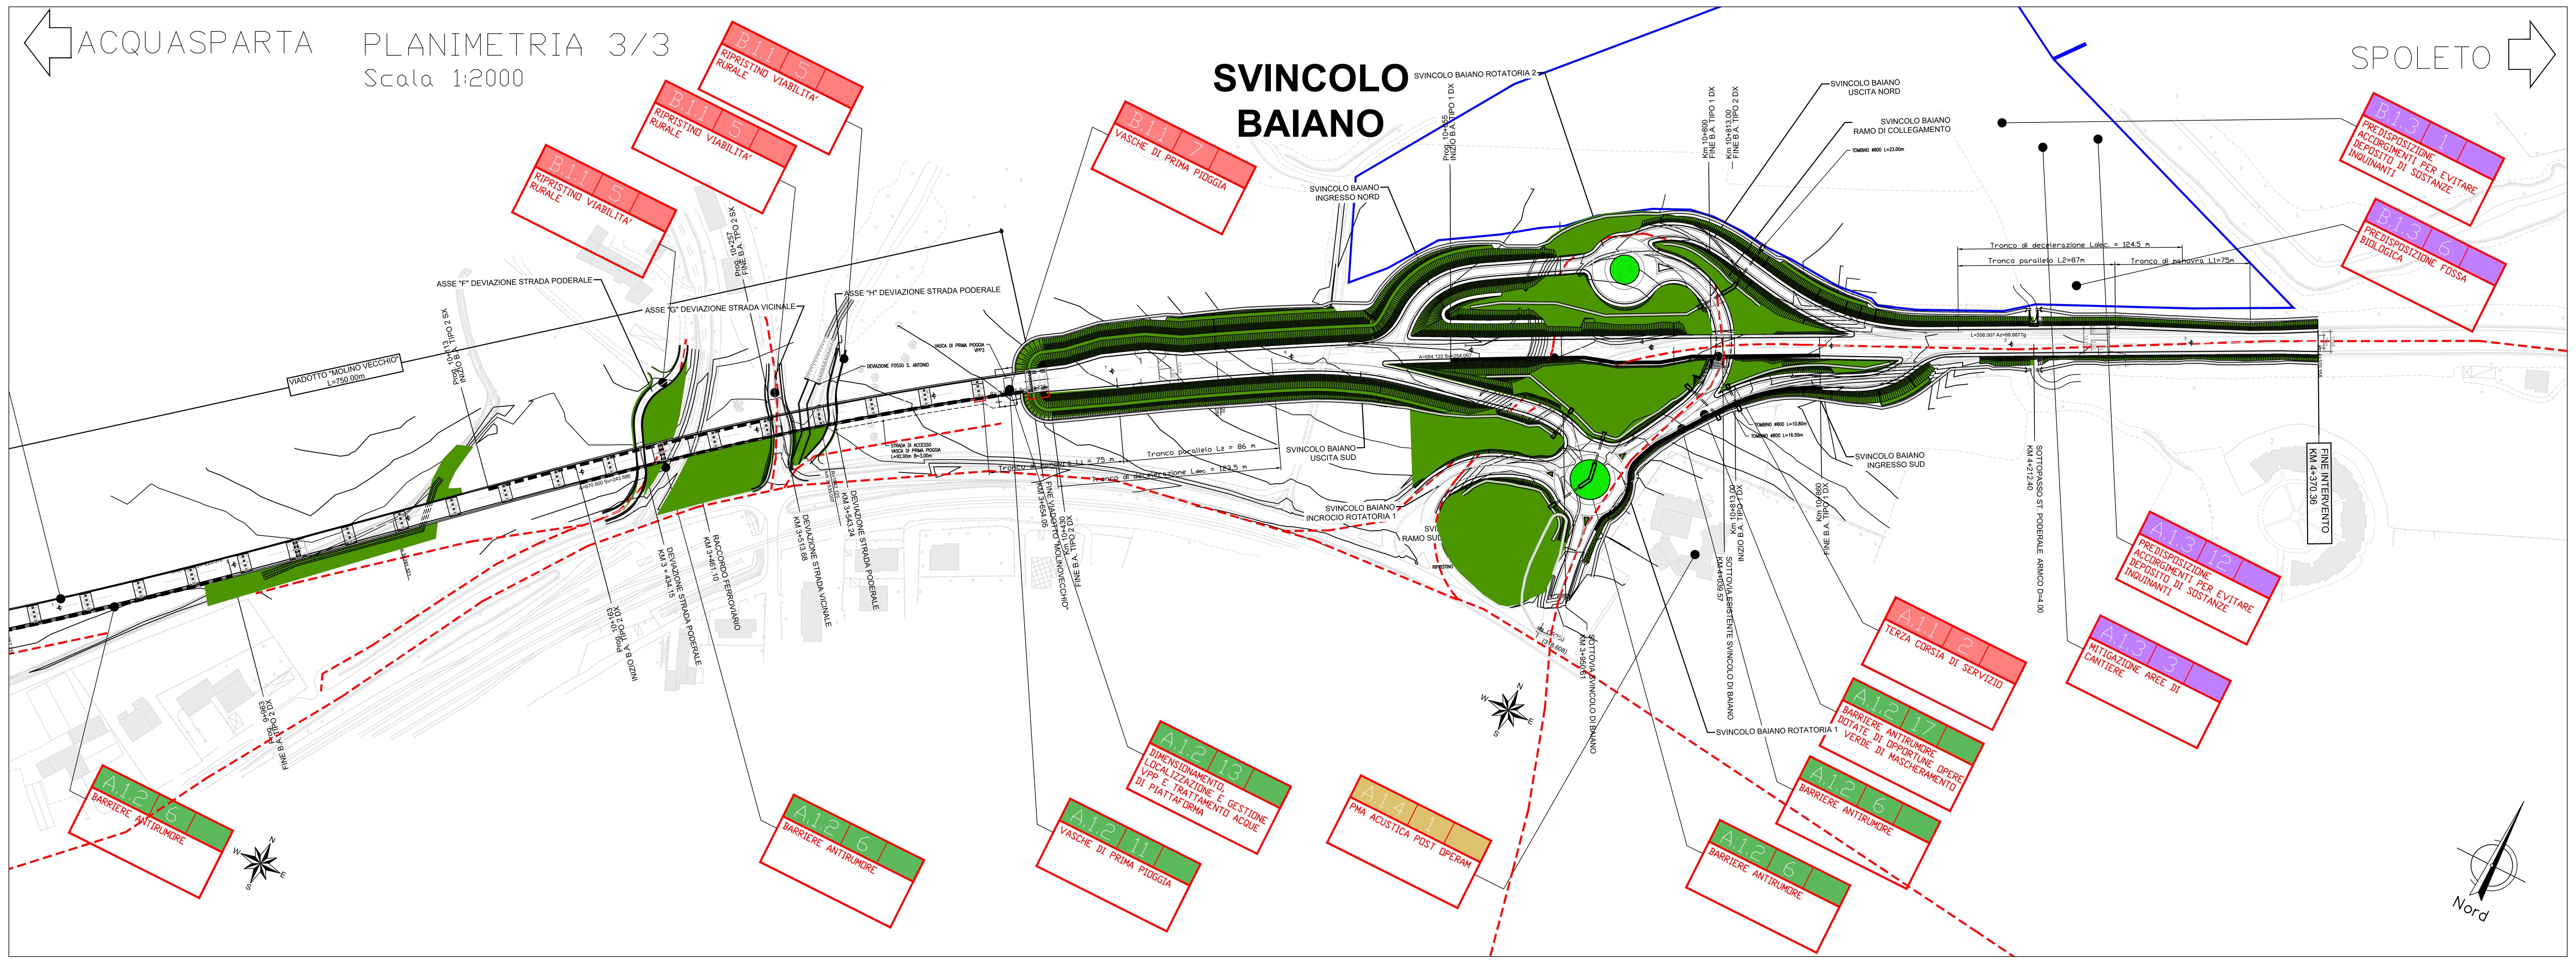

LEGENDA

Prescrizioni

- X.1.1 — Prescrizioni relative agli aspetti progettuali
- A.1.2 — Prescrizioni relative agli aspetti ambientali
- X.1.3 — Prescrizioni in fase di cantiere
- A.1.4 — Prescrizioni in fase di esercizio

Raccomandazioni

- A — Raccomandazioni

- Aree di cantiere
- Strada di servizio/percorso di cantiere
- Terreno rimodellato e/o rinverdito con idrosemina e/o specie arbustive

INQUADRAMENTO

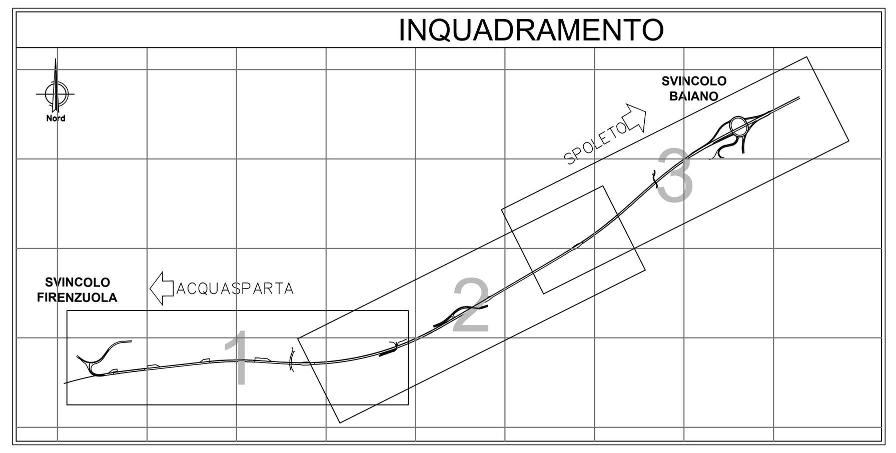

PRESCRIZIONI A CARATTERE GENERALE

- A.1.1 5 — ANALISI COSTI/BENEFICI, AI SENSI DEL D.P.C.M. 27/12/1988 ART. 4, COMMA 3
- A.1.2 1 — MISURE MITIGATIVE E COMPENSATIVE PREVISTE NEL SIA
- A.1.2 2 — TECNICHE ED OPERE PER PRESERVARE LA QUALITA' AMBIENTALE E NATURALE DEI SITI INTERESSATI
- A.1.2 4 — REDAZIONE PMA
- A.1.2 5 — IMPATTO SULL'ATMOSFERA
- A.1.2 7 — DEFINIZIONE PERCORSI DI CANTIERE E REDAZIONE PMA CORSO D'OPERA
- A.1.2 8 — RIPRISTINO VEGETAZIONE CON SPECIE AUTOCTONE
- A.1.2 9 — MITIGAZIONE IMPATTO AMBIENTALE E PAESAGGISTICO CON ESSENZE AUTOCTONE
- A.1.2 10 — MISURE ATTE A GARANTIRE QUALITA', REGIME IDRAULICO E RETICOLO IDROGRAFICO DELLE ACQUE
- A.1.2 14 — Classificazione sismica per la Regione dell'Umbria
- A.1.2 18 — ASSISTENZA ARCHEOLOGICA
- A.1.2 19 — ACCORGIMENTI ARCH[...]
- A.1.3 6 — SEGNALAZIONE RINVENIMENTO RIFIUSTI, SCORIE E ALTRI
- A.1.3 7 — GESTIONE RIFIUTI DI CANTIERE
- A.1.3 8 — CARATTERIZZAZIONE TERRE DA SCAVO
- A.1.3 10 — PREDISPOSIZIONE PMA ANTE, CORSO E POST OPERAM
- A.1.3 2 — PMA RUMORE POST OPERAM
- A.1.3 3 — PMA SUOLO E SOTTOSUOLO POST OPERAM
- A.1.3 2 — PMA RUMORE POST OPERAM
- A.1.3 3 — PMA SUOLO E SOTTOSUOLO POST OPERAM
- A 1 — SUPPORTO COMPETENZE SPECIALISTICHE
- A 2 — CERTIFICAZIONE AMBIENTALE ISO 14001 O REGISTRAZIONE CEE 761/2001 DEL REALIZZATORE DELL'OPERA
- A 3 — CARATTERISTICHE MISURE DI MITIGAZIONE AMBIENTALE
- A 4 — RIDUZIONE ALTEZZA VISDOTTI E MITIGAZIONI CON ESSENZE AUTOCTONE
- B.1.3 2 — PREDISPOSIZIONE ATTREZZATURE BONIFICA SVERSAMENTI ACCIDENTALI
- B.1.3 3 — INNAFFIAMENTO PISTE DI CANTIERE, ZONE SCAVO E RIPORTO.
- B.1.3 4 — ACCORGIMENTI PER LIMITARE LE EMISSIONI ACUSTICHE

anas GRUPPO FS ITALIANE — *Direzione Progettazione e Realizzazione Lavori*

S.S 685 "DELLE TRE VALLI UMBRE"
TRATTO SPOLETO - ACQUASPARTA
1° stralcio: Madonna di Baiano-Fiorenzuola

SUPPORTO AGGIORNAMENTO PROG. DEFINITIVO — COD. PG143

PROGETTAZIONE: ATI SINTAGMA - GDG - ICARIA

IL RESPONSABILE DELL'INTEGRAZIONE DELLE PRESTAZIONI SPECIALISTICHE: Dott. Ing. Nando Granieri, Ordine degli Ingegneri della Prov. di Perugia n° A351

IL PROGETTISTA: Dott. Ing. Federico Durastanti, Ordine degli Ingegneri della Prov. di Terni n° A844

IL GEOLOGO: Dott. Geol. Giorgio Cerquiglini, Ordine dei Geologi della Regione Umbria n°108

IL COORDINATORE PER LA SICUREZZA IN FASE DI PROGETTAZIONE: Dott. Ing. Filippo Pambianco, Ordine degli Ingegneri della Prov. di Perugia n° A1373

Il Responsabile di Progetto: Arch. Pianificatore Marco Colazza

Il Responsabile del Procedimento: Dott. Ing. Alessandro Micheli

PROTOCOLLO — DATA

IL GRUPPO DI PROGETTAZIONE:
MANDATARIA: Sintagma — MANDANTI: GEOTECHNICAL DESIGN GROUP, ICARIA società di ingegneria

Dott.Ing. N.Granieri; Dott.Arch. N.Kamenicky; Dott.Ing. V.Truffini; Dott.Arch. A.Bracchini; Dott.Ing. F.Durastanti; Dott.Ing. E.Bartolucci; Dott.Geol. G.Cerquiglini; Geom. S.Scopetta; Dott.Ing. L.Sbrenna; Dott.Ing. E.Sellari; Dott.Ing. L.Dinelli; Dott.Ing. L.Nani; Dott.Ing. F.Pambianco; Dott. Agr. F.Berti Nulli
Dott. Ing. D.Carlaccini; Dott. Ing. S.Sacconi; Dott. Ing. G.Cordua; Dott. Ing. V.De Gori; Dott. Ing. C.Consorti; Dott. Ing. F.Dominici
Dott. Ing. V.Rotisciani; Dott. Ing. F.Macchioni; Geom. C.Vischini; Dott. Ing. V.Piunno; Dott. Ing. G.Pulli; Geom. C.Sugaroni

INGEGNERI DELLA PROVINCIA DI PERUGIA — Sezione A — A351 — DOTTORE INGEGNERE NANDO GRANIERI — SETTORE CIVILE E AMBIENTALE, SETTORE INDUSTRIALE, SETTORE DELL'INFORMAZIONE
ORDINE degli INGEGNERI — INGEGNERE Federico DURASTANTI — A 844 — Provincia di TERNI

INQUADRAMENTO GENERALE
ELABORATI DI CONFRONTO CON IL PROGETTO PRELIMINARE
Planimetria sinottica di ottemperanza

CODICE PROGETTO			NOME FILE	REVISIONE	SCALA:
PROGETTO LOPG143	LIV. PROG. D	N. PROG. 2007	T00-EG01-GEN-PL02 — CODICE ELAB. T00EG01GENPL02	A	1:2000

REV.	DESCRIZIONE	DATA	REDATTO	VERIFICATO	APPROVATO
A	Emissione	30/11/2020	M.Crea	L.Sbrenna	N.Granieri