
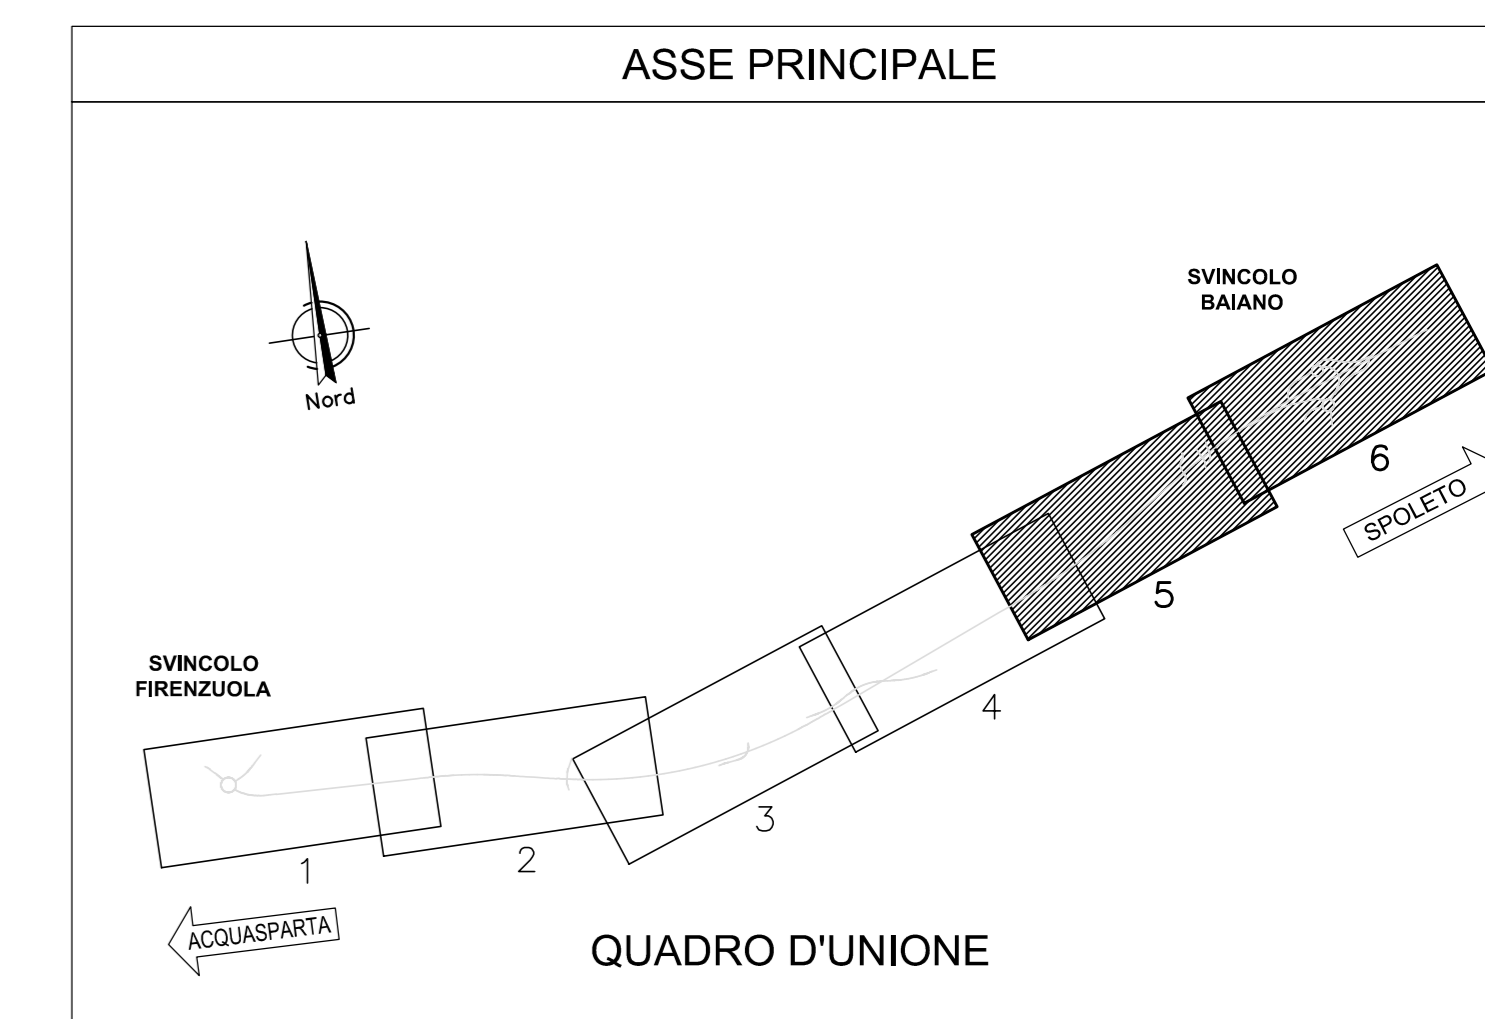


LEGENDA

TIPO INDAGINE		SUP.(mq) N. TRIVELAZIONI
	Bonifica di superficie per la ricerca fino a 1 m di profondita'	191219
	Bonifica profonda fino a 3 m dal p.c.: trivellazione fino a 3 m con garanzia fino a 4 m a partire dal p.c. su tutte le aree in cui verranno eseguiti gli scavi superiori a 1 m e fino a 3 m e dove insisteranno in modo permanente le opere.	156133
	Bonifica profonda fino a 5 m dal p.c.: trivellazione fino a 5 m con garanzia fino a 6 m a partire dal p.c. su tutte le aree in cui verranno eseguiti gli scavi superiori a 3 m e fino a 5 m	520
	Bonifica profonda fino a 7 m dal p.c.: trivellazione fino a 7 m con garanzia fino a 8 m a partire dal p.c. su tutte le aree in cui verranno eseguiti gli scavi superiori a 5 m e fino a 7 m	24000
		1911

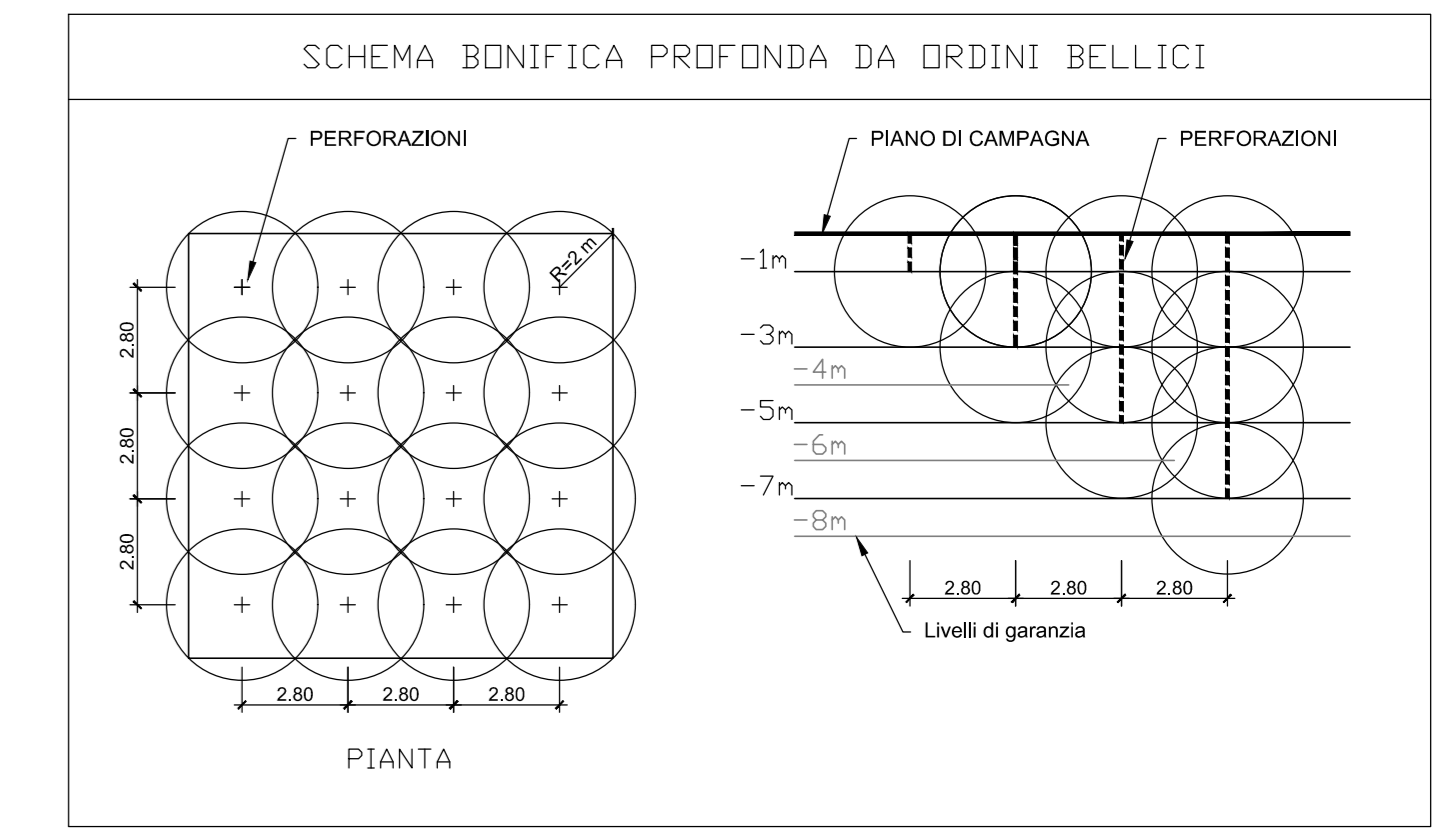

Sanas
GRUPPO FS ITALIANE
Direzione Progettazione e Realizzazione Lavori

S.S 685 "DELLE TRE VALLI UMBRE"
TRATTO SPOLETO - ACQUASPARTA
1° stralcio: Madonna di Baiano-Firenzuola

SUPPORTO AGGIORNAMENTO PROG. DEFINITIVO COD. PG143

PROGETTAZIONE: ATI SINTAGMA - GDG - ICARIA

IL RESPONSABILE DELL'INTEGRAZIONE DELLE PRESTAZIONI SPECIALISTICHE:
Sott. Ing. Marco Granieri
Ordine degli Ingegneri della Prov. di Perugia n° A351

IL GRUPPO DI PROGETTAZIONE:
SINTAGMA, GEOTECHNICAL, ICARIA

IL PROGETTISTA:
Sott. Ing. Federico Duranti
Ordine degli Ingegneri della Prov. di Terni n° A844

IL GEOLOGO:
Sott. Geol. Giorgio Carraquelli
Ordine dei Geologi della Regione Umbria n° 108

IL COORDINATORE PER LA SICUREZZA IN FASE DI PROGETTAZIONE:
Sott. Ing. Filippo Ferrabionio
Ordine degli Ingegneri della Prov. di Perugia n° A3373

IL RESPONSABILE DI PROGETTO:
Arch. Pianificazione Marco Colazza

IL RESPONSABILE DEL PROCEDIMENTO:
Sott. Ing. Alessandro Micheli

PROTOCOLLO DATA

INQUADRAMENTO GENERALE BONIFICA ORDIGNI BELLICI
Planimetria B.O.B. - Tav. 3 di 3

CODICE PROGETTO	FILE NOME	REVISIONE	SCALA:
LOPG143	700-E602-GEN-PL03	A	1:1000
MODULO	CODICE ELAB.		
D 2007	T00EG02GENPL03		

REV.	DESCRIZIONE	DATA	REDATTO	VERIFICATO	APPROVATO
A	Emissione	30/11/2009	L. Serrano	F. Duranti	A. Granieri