

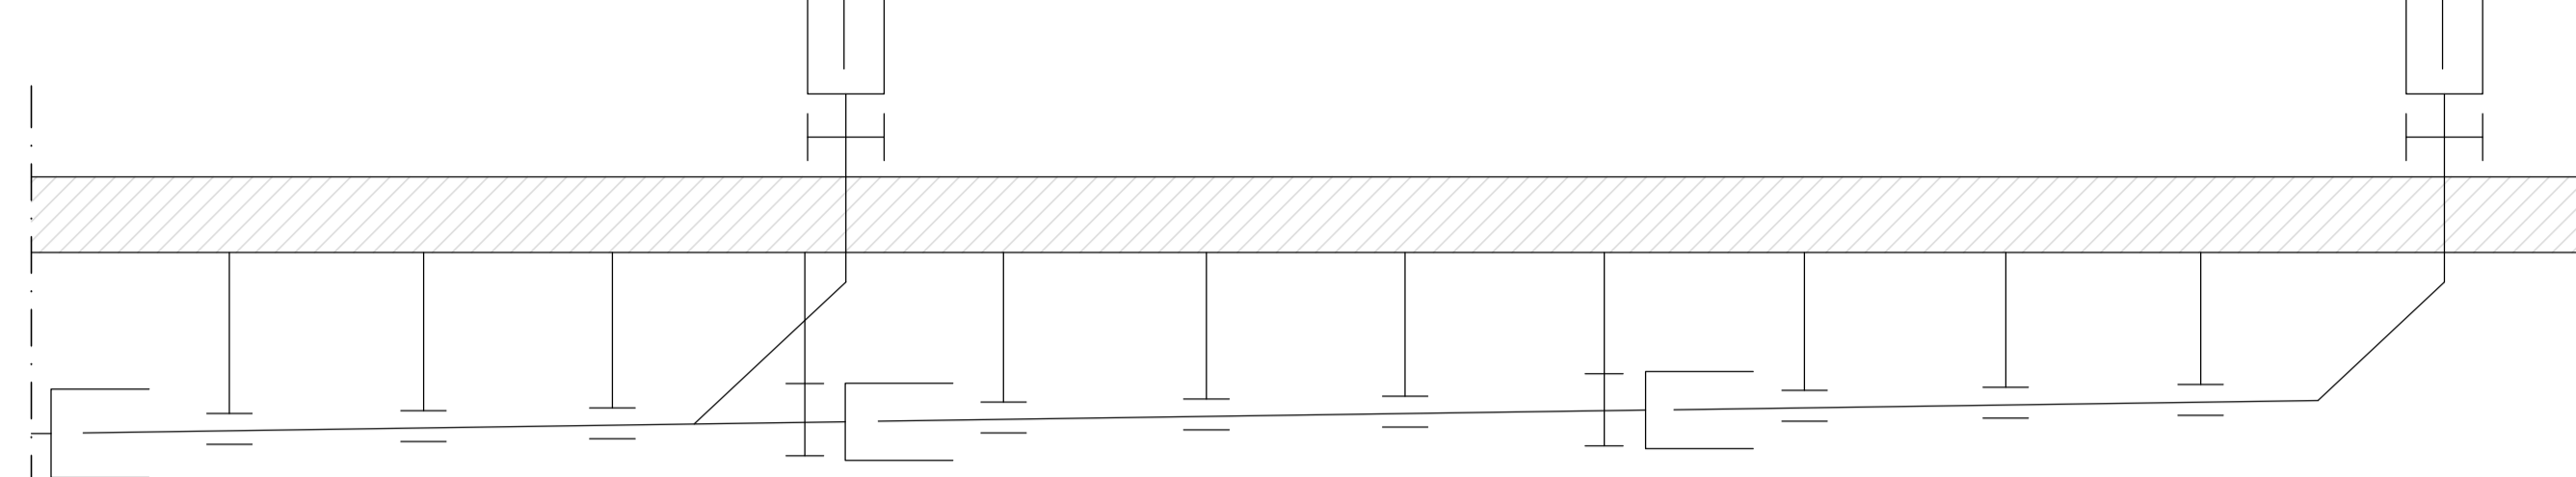



SCHEMA INSTALLAZIONE NORMALE  
per  $\varnothing \leq 300$

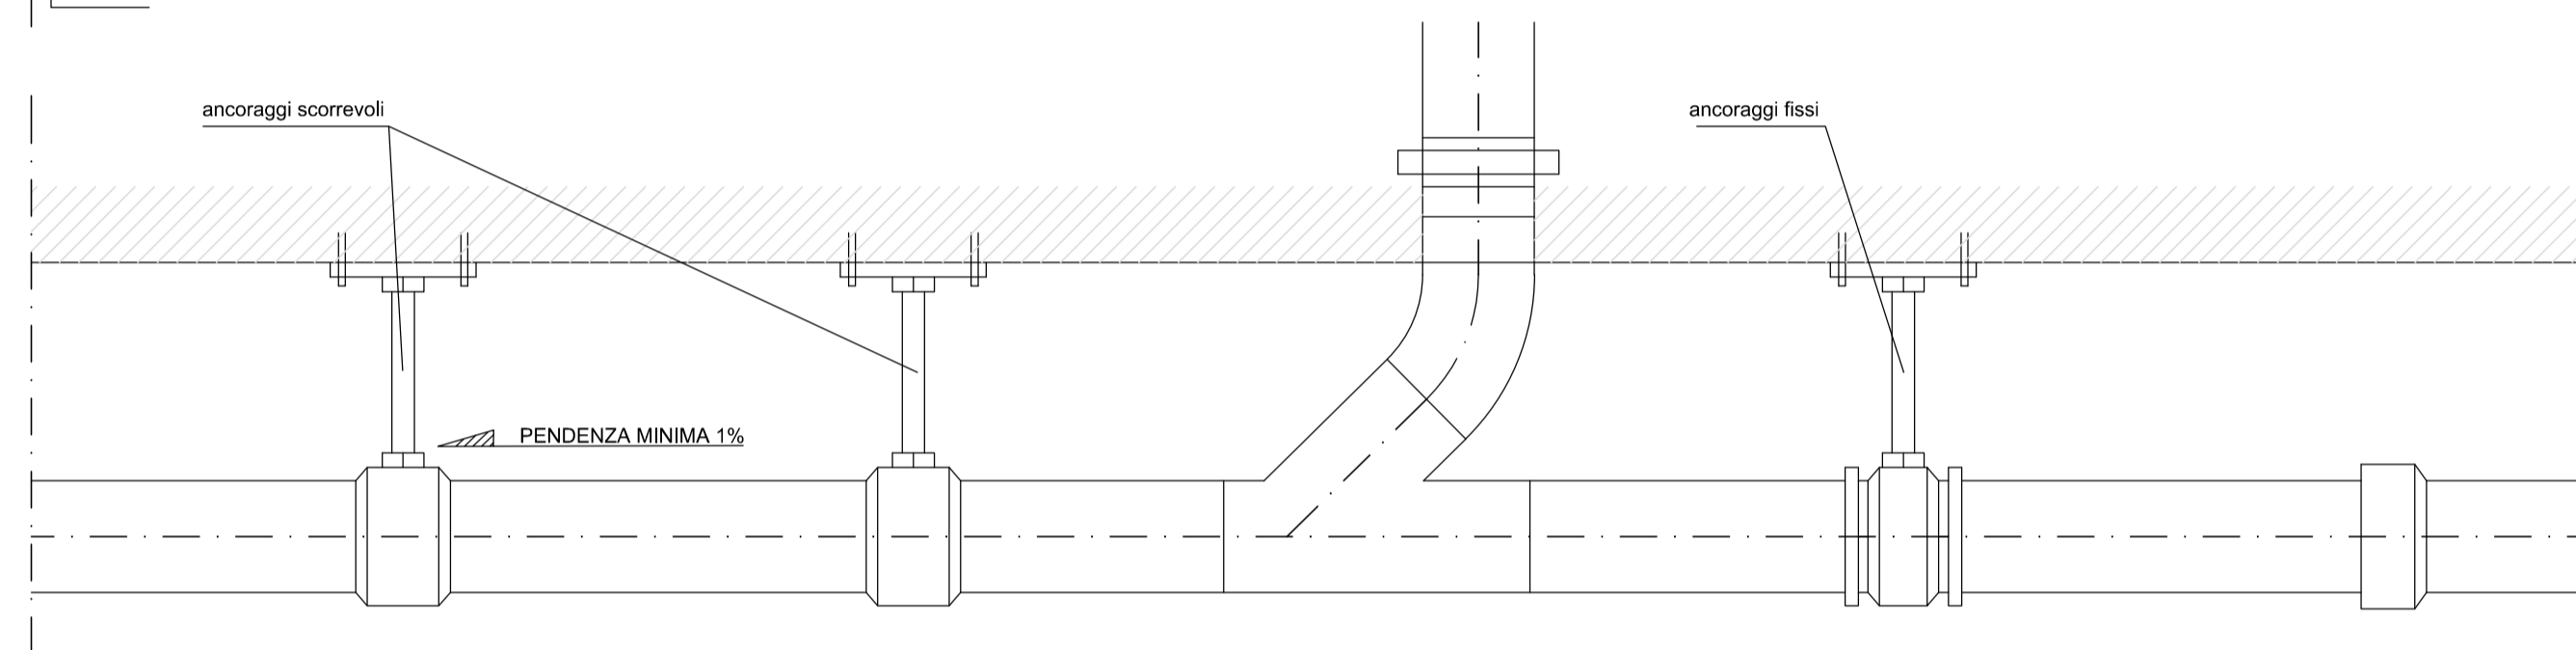


SCHEMA INSTALLAZIONE CON CANALA DI SUPPORTO  
per  $\varnothing > 300$

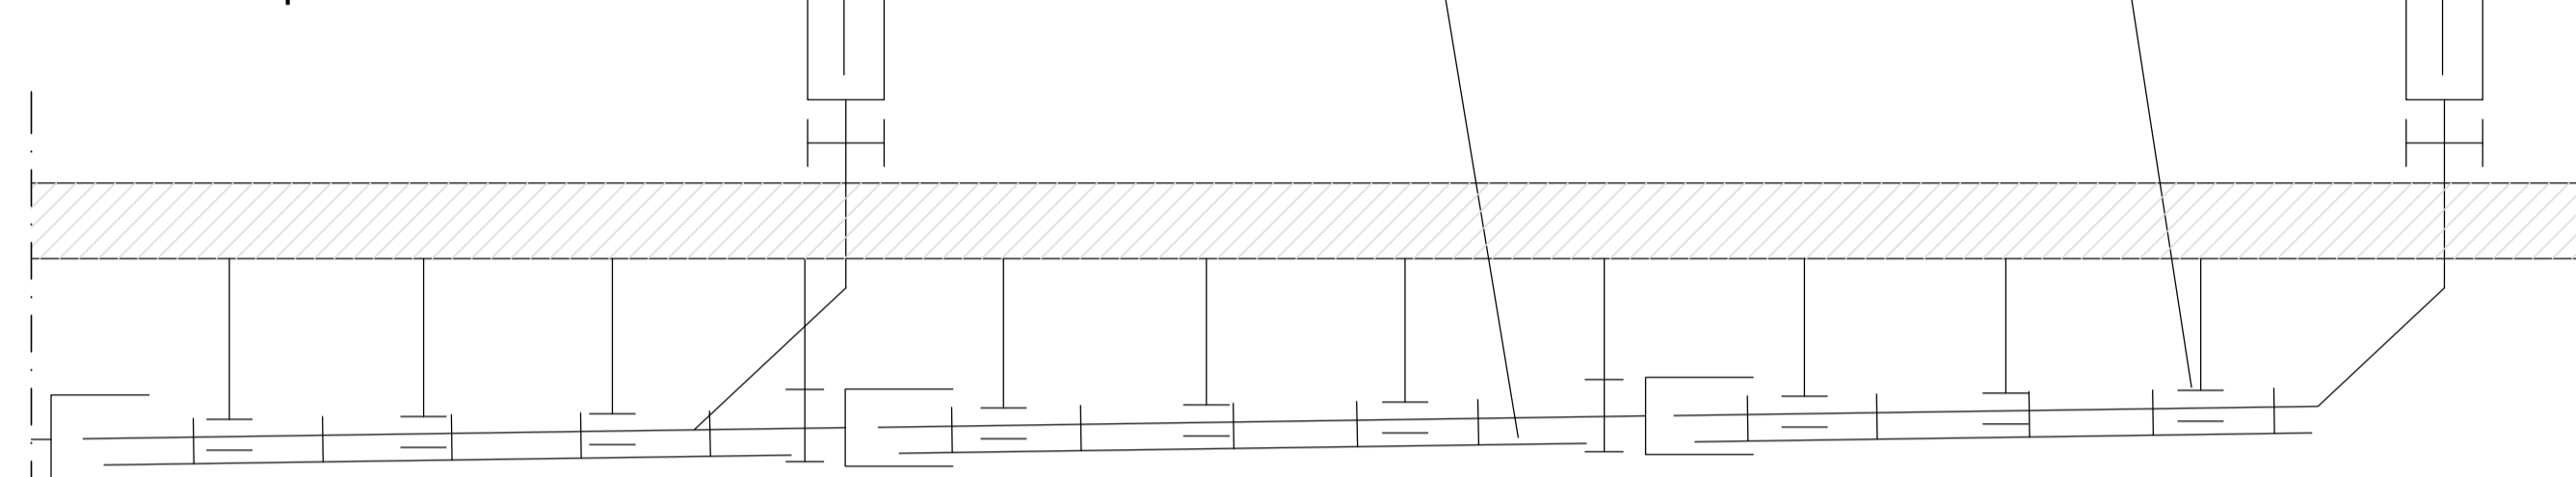


manicotto di dilatazione

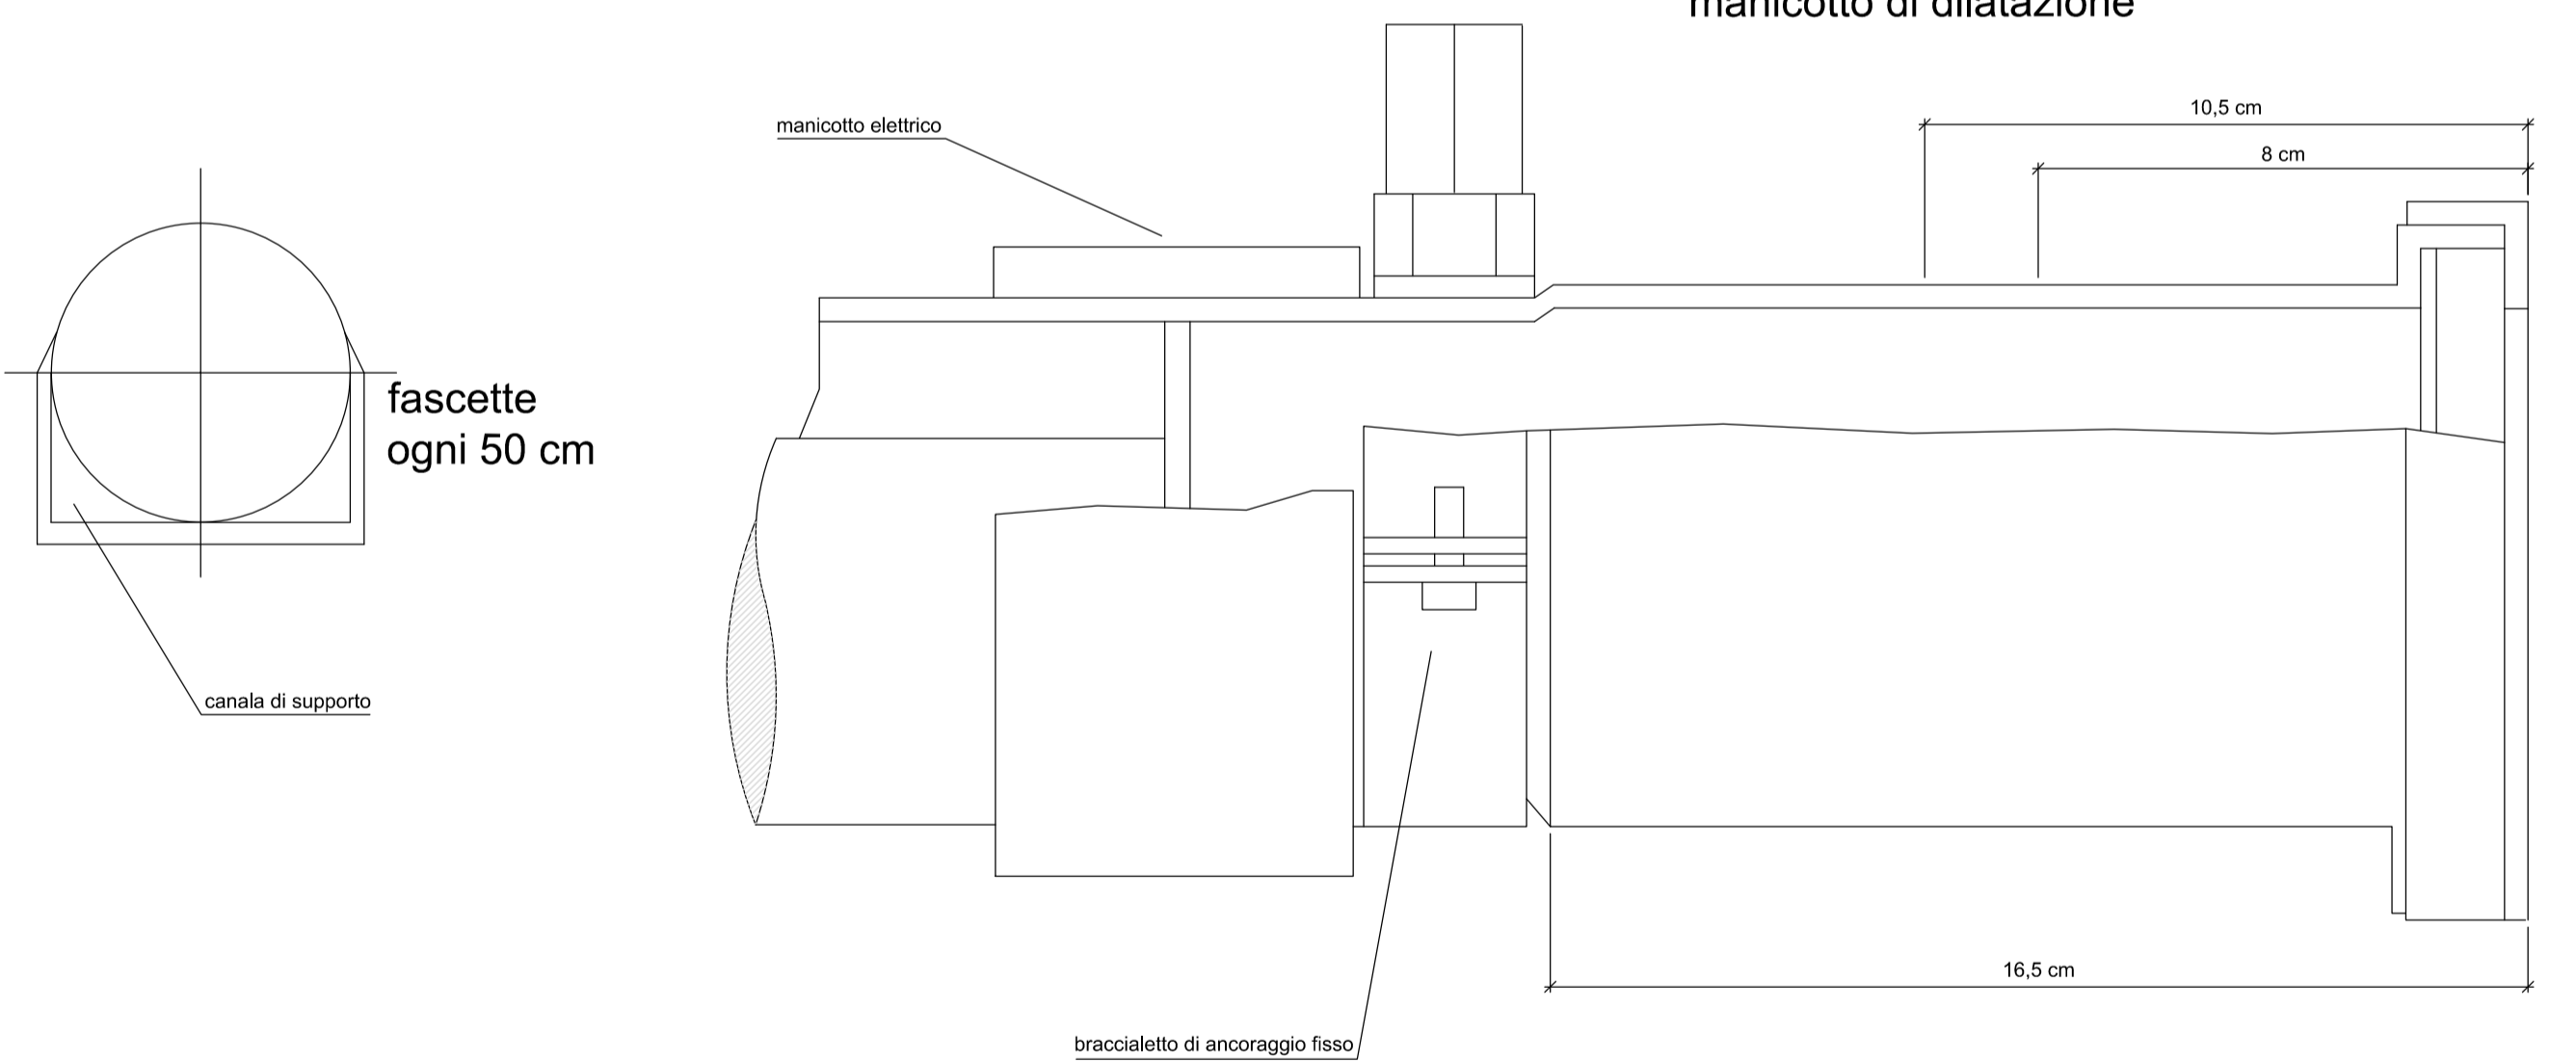



Fasce di fissaggio dei braccialeto alla muratura

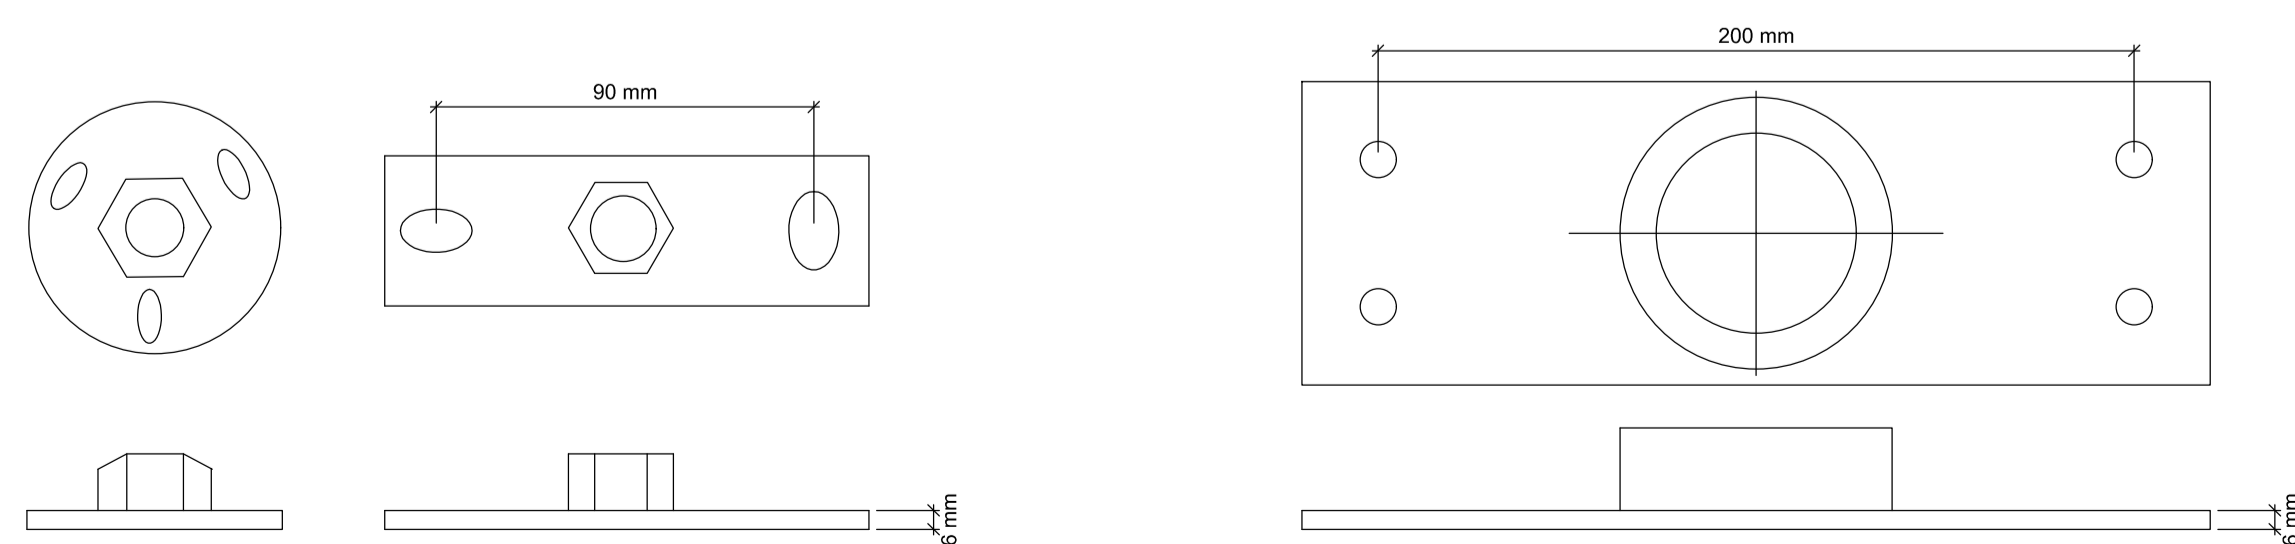

SEZIONE TIPO VIADOTTO  
SCALA 1:50

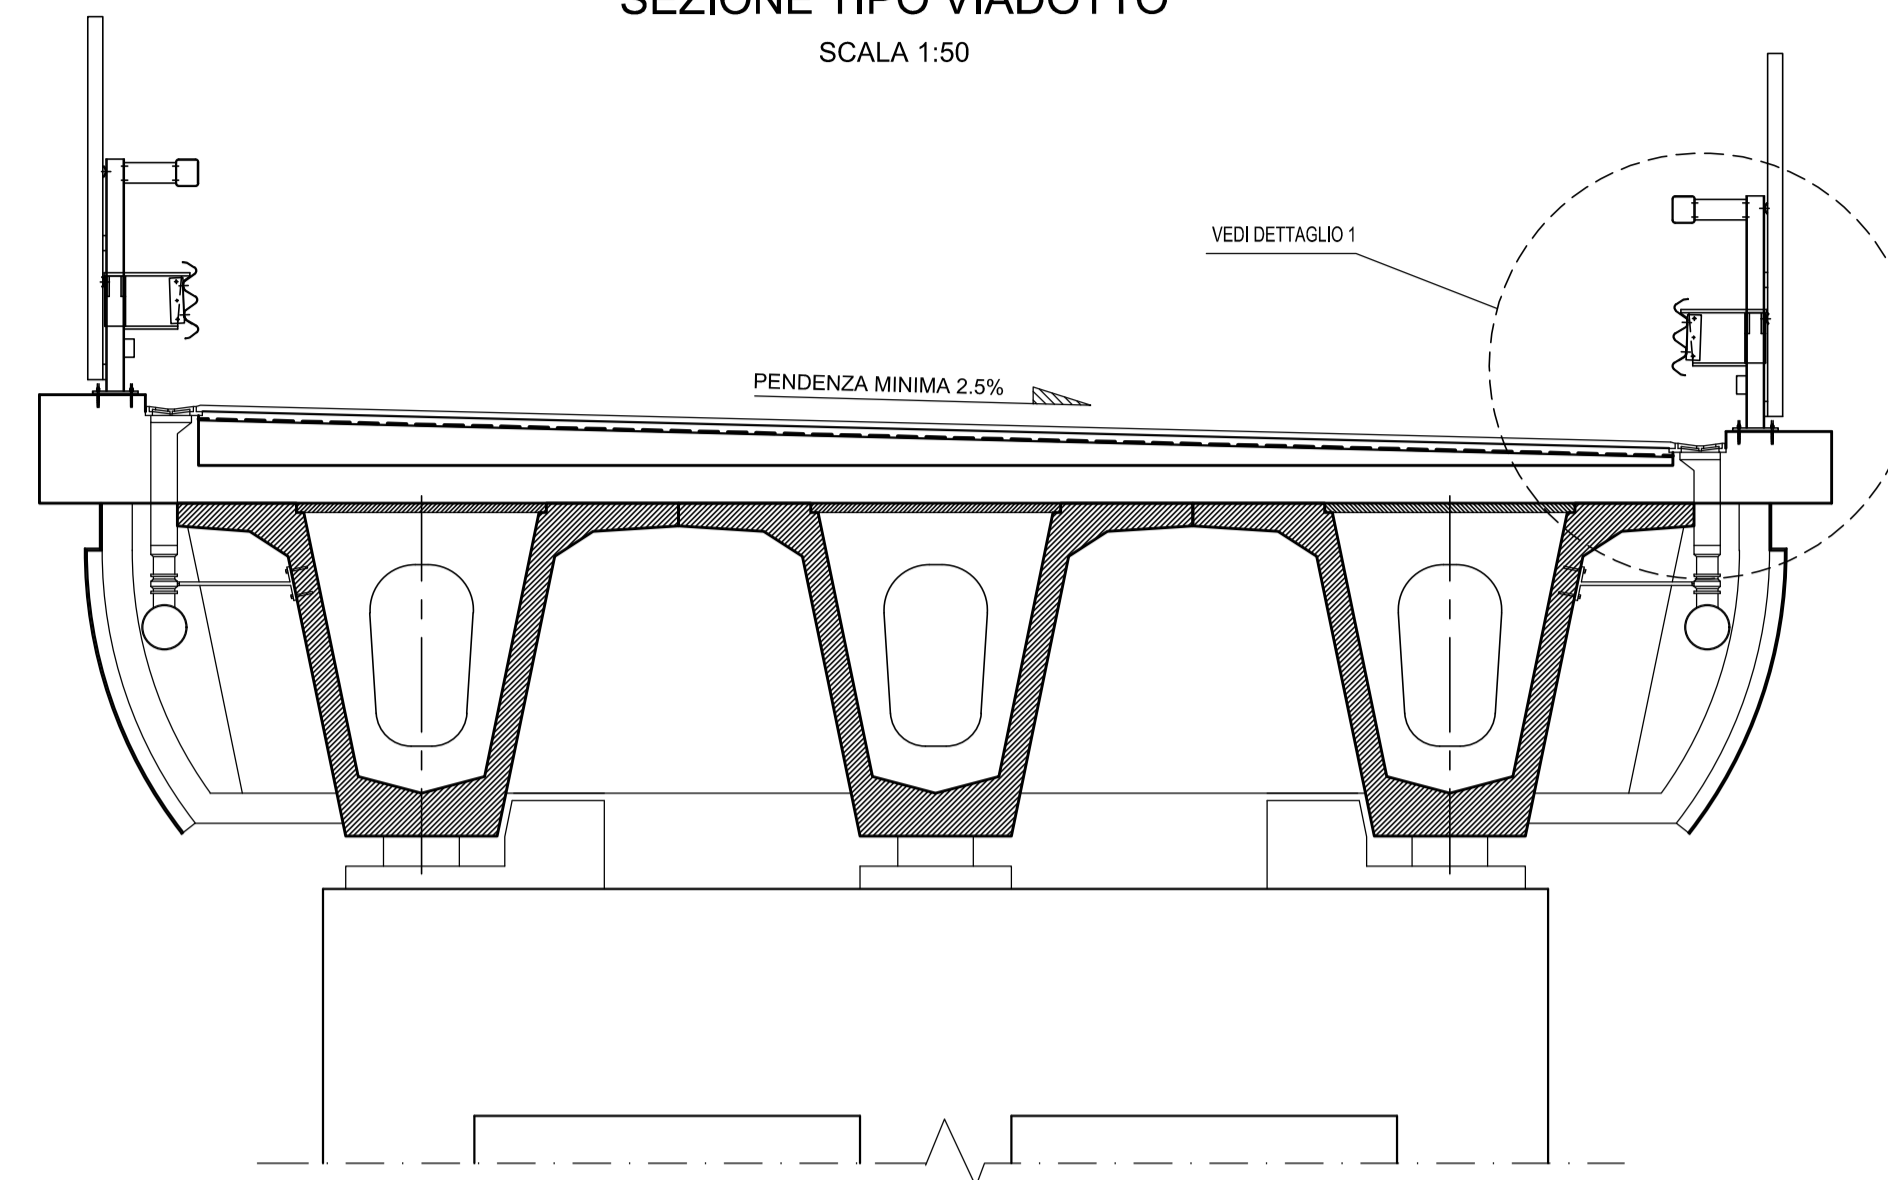

SEZIONE TIPO DETTAGLIO 1  
SCALA 1:20

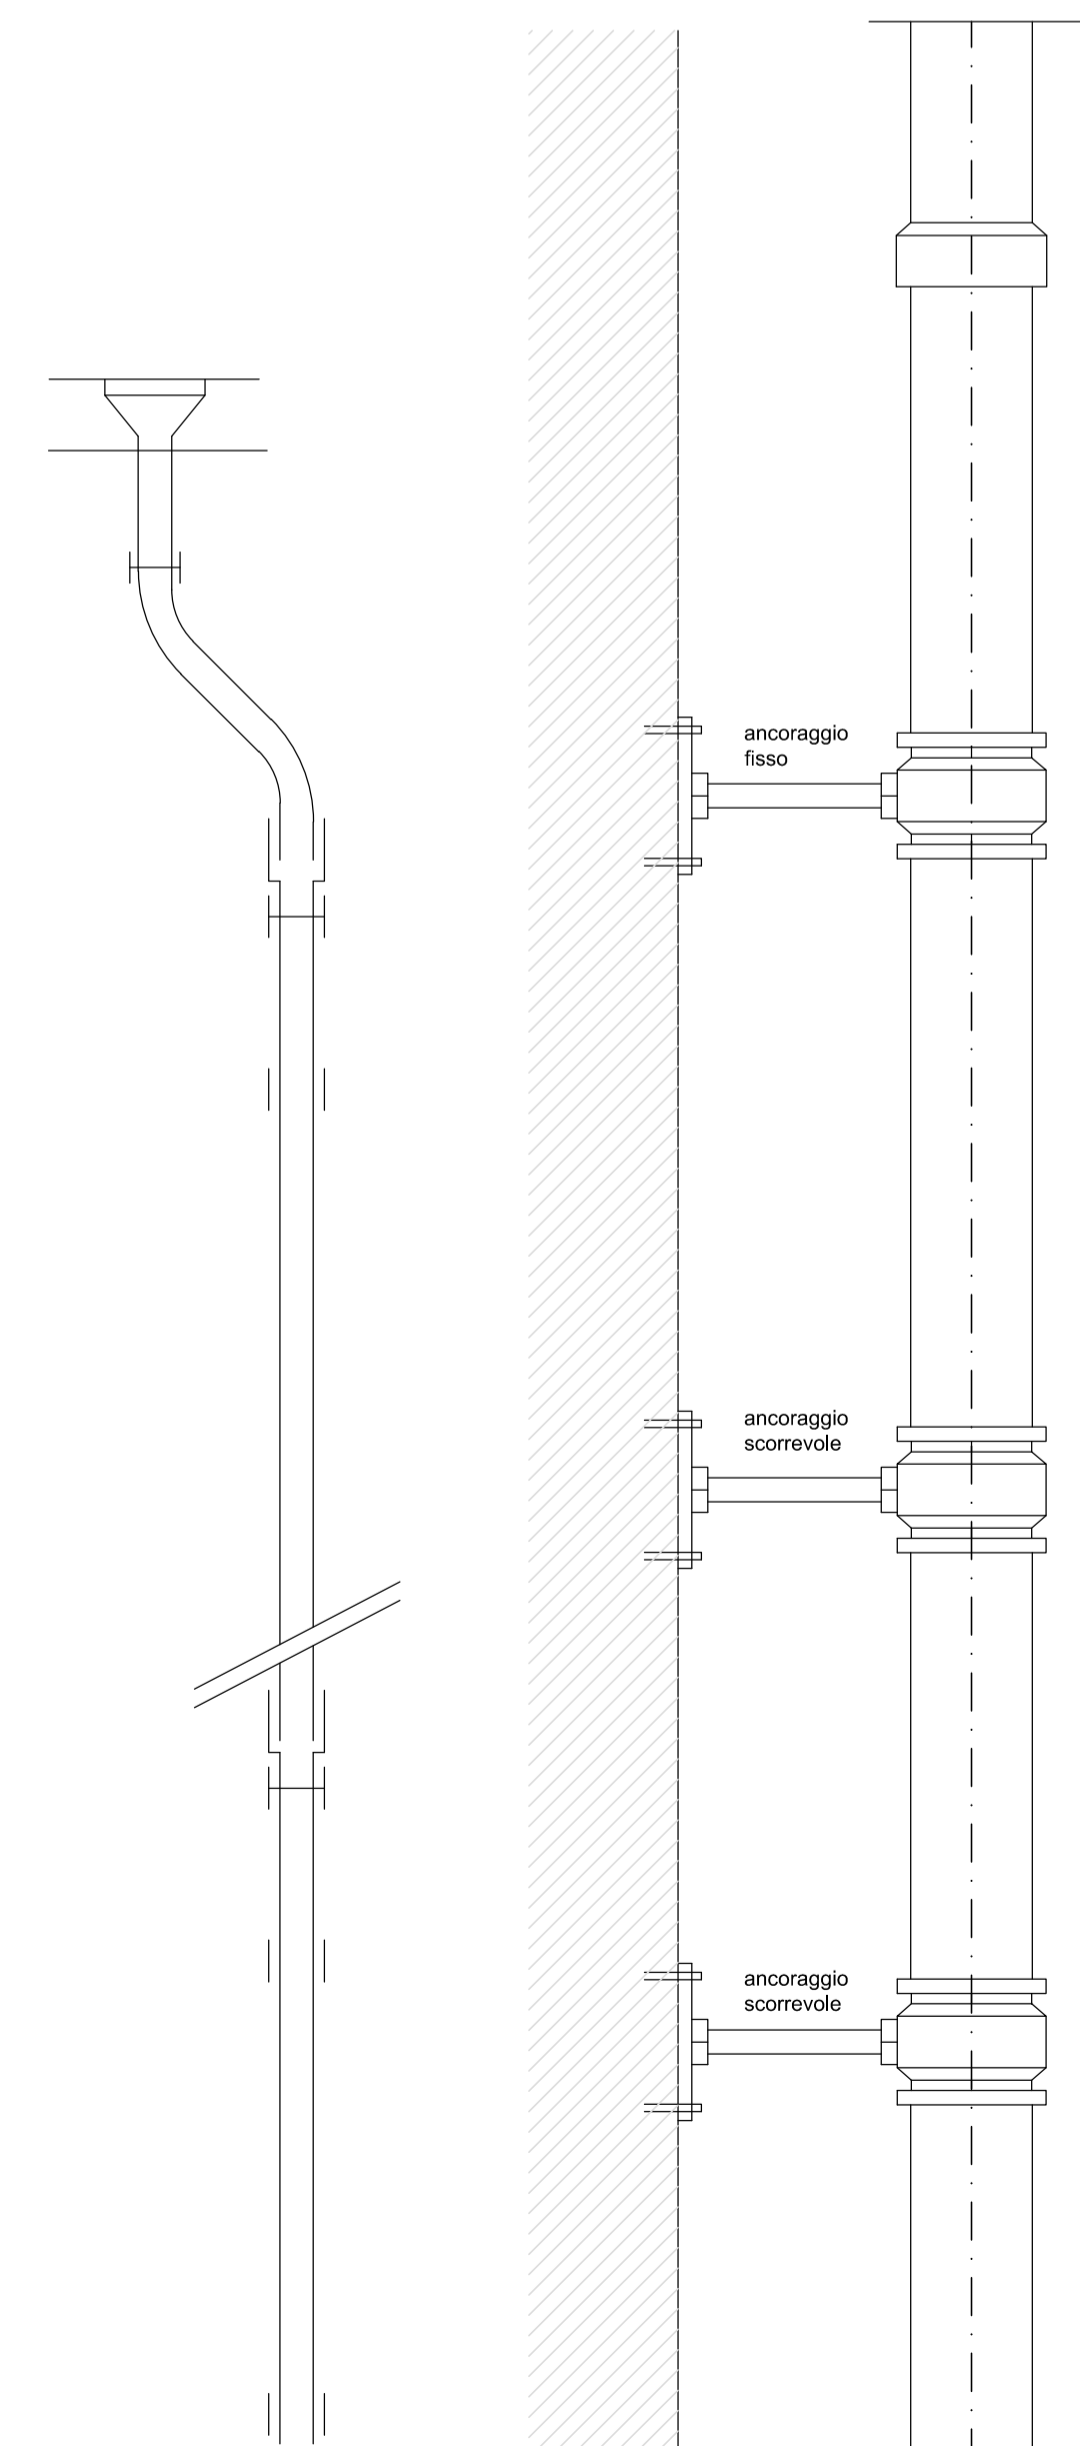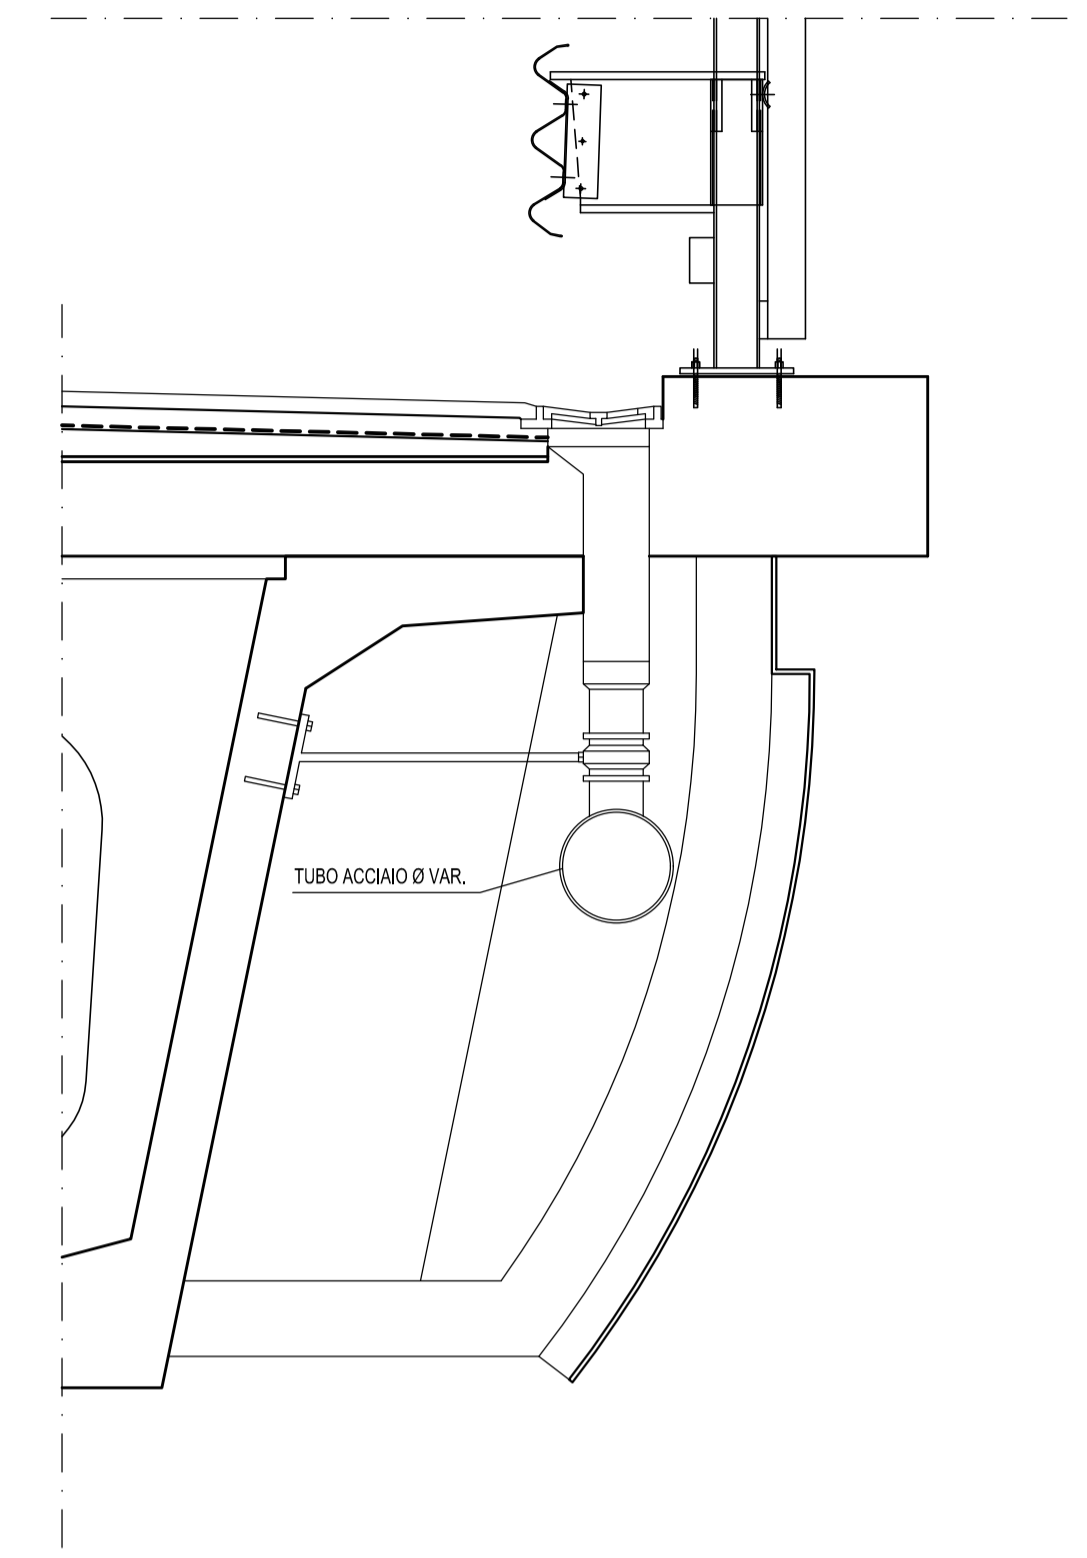

Direzione Progettazione e Realizzazione Lavori

**S.S 685 "DELLE TRE VALLI UMBRE"**  
TRATTO SPOLETO - ACQUASPARTA  
1° stralcio: Madonna di Baiano-Firenzuola

AGGIORNAMENTO PROG. DEFINITIVO

COD. PG143

PROGETTAZIONE: ATI SINTAGMA - GDG - ICARIA

IL RESPONSABILE DELL'INTEGRAZIONE DELLE PRESTAZIONI SPECIALISTICHE:  
Dott. Ing. Nando Granieri  
Ordine degli Ingegneri della Prov. di Perugia n° A351

IL GRUPPO DI PROGETTAZIONE:  
MANDATARIA: SINTAGMA  
MANDANTIANI: GEOTECHNICAL DESIGN GROUP ICARIA

IL PROGETTISTA:  
Dott. Ing. Federico Durastanti  
Dott. Arch. V. Truffini  
Dott. Arch. A. Bracciacchi  
Dott. Ing. F. Durastanti  
Dott. Ing. E. Bertolucci  
Dott. Geot. G. Cerquiglini

IL GEOLOGO:  
Dott. Geot. Giorgio Cerquiglini  
Ordine dei Geologi della Regione Umbria n°108

IL COORDINATORE PER LA SICUREZZA IN FASE DI PROGETTAZIONE:  
Dott. Ing. Filippo Pambianco  
Ordine degli Ingegneri della Prov. di Perugia n° A1373

Il Responsabile di Progetto  
Arch. Pianificatore Marco Colazza

Il Responsabile del Procedimento  
Dott. Ing. Alessandro Micheli

PROTOCOLLO DATA

IL RESPONSABILE DELL'INTEGRAZIONE DELLE PRESTAZIONI SPECIALISTICHE:  
Dott. Ing. Nando Granieri  
Ordine degli Ingegneri della Prov. di Perugia n° A351

IL GRUPPO DI PROGETTAZIONE:  
MANDATARIA: SINTAGMA  
MANDANTIANI: GEOTECHNICAL DESIGN GROUP ICARIA

IL PROGETTISTA:  
Dott. Ing. N. Granieri  
Dott. Arch. V. Truffini  
Dott. Arch. A. Bracciacchi  
Dott. Ing. F. Durastanti  
Dott. Ing. E. Bertolucci  
Dott. Geot. G. Cerquiglini

IL GEOLOGO:  
Dott. Geot. Giorgio Cerquiglini  
Ordine dei Geologi della Regione Umbria n°108

IL COORDINATORE PER LA SICUREZZA IN FASE DI PROGETTAZIONE:  
Dott. Ing. Filippo Pambianco  
Ordine degli Ingegneri della Prov. di Perugia n° A1373

Il Responsabile di Progetto  
Arch. Pianificatore Marco Colazza

Il Responsabile del Procedimento  
Dott. Ing. Alessandro Micheli

PROTOCOLLO DATA

STUDIO IDROLOGICO E IDRAULICO  
IDROLOGIA, IDRAULICA  
Opere idrauliche - particolari

CODICE PROGETTO		NOME FILE		REVISIONE	SCALA:
PROGETTO	LEV. PROG.	N. PROG.	T00-ID00-IDR-DC01		
DPPG143	D	20		A	1:100-1:50
CODICE ELAB.	T00ID00IDRDC01				
REV.	DESCRIZIONE	DATA	REDATTO	VERIFICATO	APPROVATO
A	Emissione	11/09/2020	M. Vescevoli	F. Durastanti	N. Granieri