
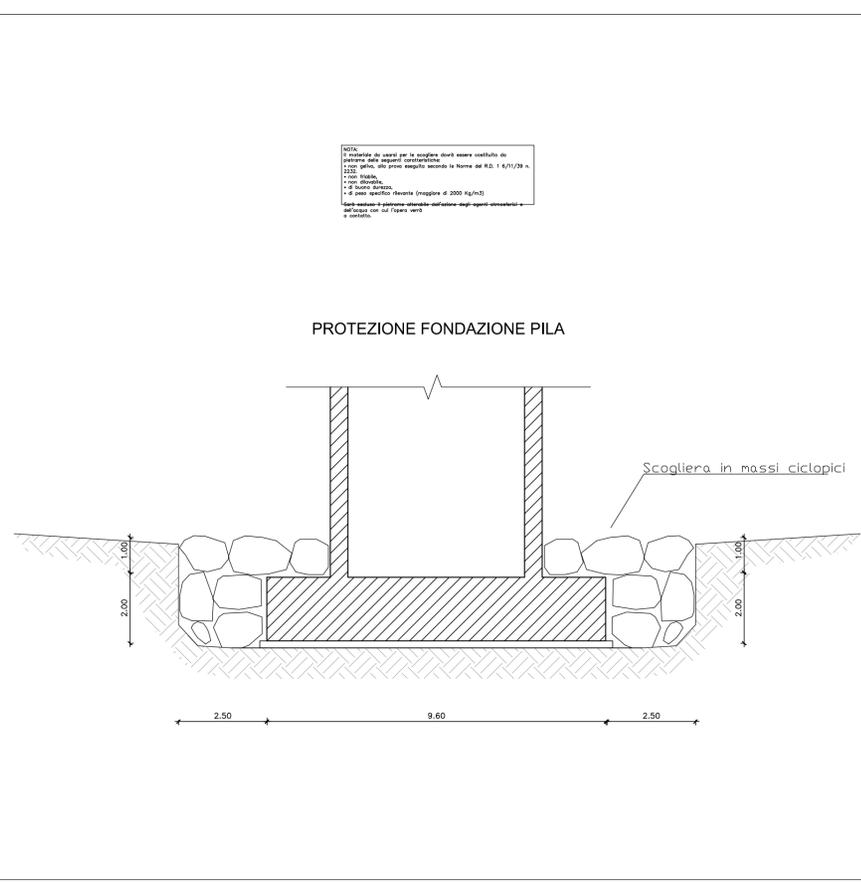


STRALCIO PLANIMETRICO
SCALA 1:1000

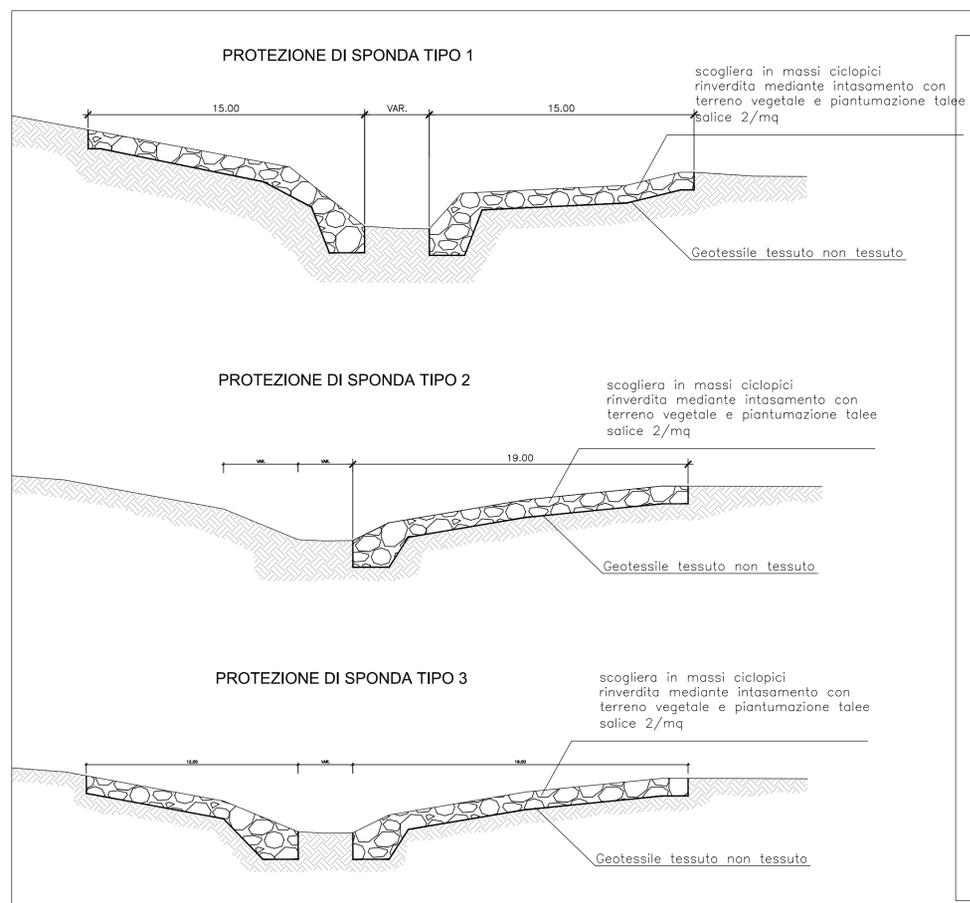

Sanas
GRUPPO FS ITALIANI

Direzione Progettazione e Realizzazione Lavori

S.S 685 "DELLE TRE VALLI UMBRE"
TRATTO SPOLETO - ACQUASPARTA
1° stralcio: Madonna di Baiano-Firenzuola

AGGIORNAMENTO PROG. DEFINITIVO COD. PG143

PROGETTAZIONE: ATI SINTAGMA - GDG - ICARIA

IL RESPONSABILE DELL'INTEGRAZIONE DELLE PRESTAZIONI SPECIALISTICHE: Dott. Ing. Nando Granieri Ordine degli Ingegneri della Prov. di Perugia n° A351	IL GRUPPO DI PROGETTAZIONE: MANDATARIA: Sintagma GEOTECHNICAL DESIGN GROUP ICARIA <small>Società di Ingegneria</small>
IL PROGETTISTA: Dott. Ing. Federico Durastanti Ordine degli Ingegneri della Prov. di Terni A844	Dott. Ing. N. Granieri Dott. Arch. V. Truffini Dott. Arch. A. Bacciacchi Dott. Ing. F. Durastanti Dott. Ing. E. Bertolucci Dott. Geot. G. Cerquiglini Geom. S. Scopetta Dott. Ing. L. Sirona Dott. Ing. E. Sellari Dott. Ing. L. D'Amico Dott. Ing. L. Nani Dott. Agr. F. Pambianco Dott. Agr. F. Berri Nelli
IL GEOLOGO: Dott. Geol. Giorgio Cerquiglini Ordine dei Geologi della Regione Umbria n°108	Dott. Ing. D. Caraccioli Dott. Ing. S. Sarconi Dott. Ing. V. Rusciani Dott. Ing. G. Cordus Dott. Ing. V. De Gori Dott. Ing. C. Consorti Dott. Ing. F. Dominici Geom. F. Maschini Geom. V. Piumino Geom. G. Pulli Geom. C. Sugaroli
IL COORDINATORE PER LA SICUREZZA IN FASE DI PROGETTAZIONE: Dott. Ing. Filippo Pambianco Ordine degli Ingegneri della Prov. di Perugia n° A1373	INGEGNERI DELLA PROVINCIA DI TERNI Dott. Ing. N. Granieri Dott. Arch. V. Truffini Dott. Arch. A. Bacciacchi Dott. Ing. F. Durastanti Dott. Ing. E. Bertolucci Dott. Geot. G. Cerquiglini Geom. S. Scopetta Dott. Ing. L. Sirona Dott. Ing. E. Sellari Dott. Ing. L. D'Amico Dott. Ing. L. Nani Dott. Agr. F. Pambianco Dott. Agr. F. Berri Nelli
Il Responsabile di Progetto Arch. Pianificatore Marco Colazza	Il Responsabile del Procedimento Dott. Ing. Alessandro Micheli
PROTOCOLLO _____ DATA _____	

STUDIO IDROLOGICO E IDRAULICO
IDROLOGIA, IDRAULICA
Sistemazione torrente Marroggia

CODICE PROGETTO	NOME FILE	REVISIONE	SCALA:
PROGETTO	T00-ID00-IDR-DC02		
PROGETTO	LEV. MOD.		
DPPG143	D		
N. PROG.			
20			
CODICE ELAB.	T00ID00IDRDC02		
A	Emissione	11/20/2020	N. Neri
REV.	DESCRIZIONE	DATA	REDDATTO
			VERIFICATO
			APPROVATO