


TABELLE TRACCIAMENTO


CURVA N° 1			
V0	2325702.254	V1	2325744.533
	4732322.839		4732296.225
R	120.000	A	120.000
Ac	11.0487g	Sv	120.000
Tan	10.439	AngF	31.8310g
Sv	20.826	m	4.956
Fr	0.452	Tl	81.073
		Tc	40.978

CURVA N° 2			
V2	2326475.927	A	499.892
	4732378.288	Sv	167.642
A	498.762	R	1490.625
Sv	166.885	Ac	4.2488g
AngF	3.5637g	AngF	3.5799g
m	0.778	Tan	49.737
Tl	111.275	Sv	99.437
Tc	55.645	Fr	0.829
		Tc	55.898

LEGENDA TABELLINE VERTICI PLANIMETRICI

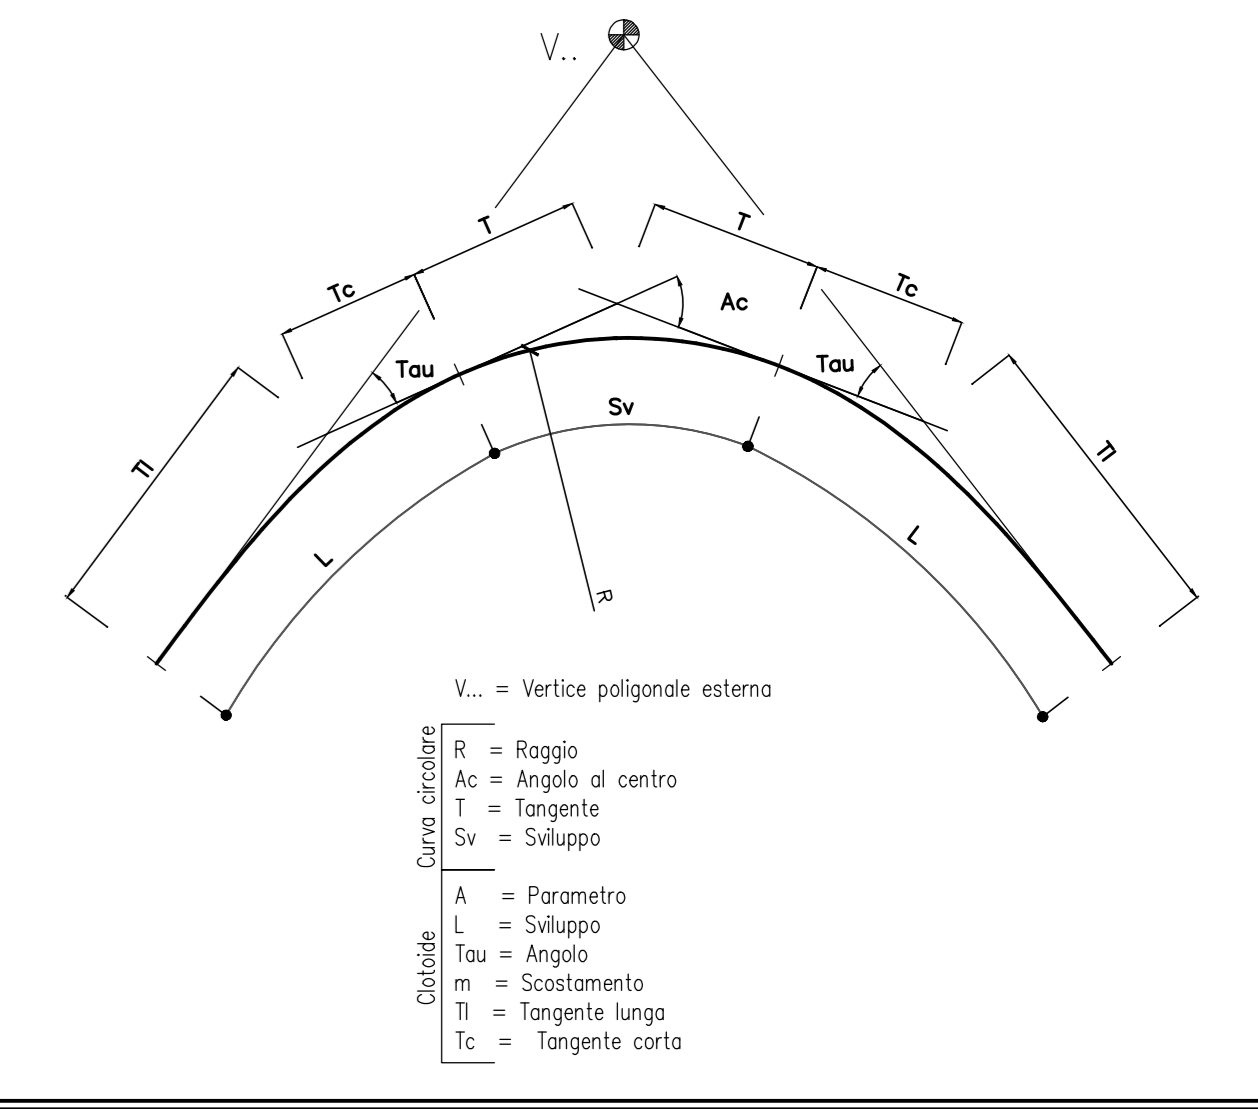

ASSE PRINCIPALE

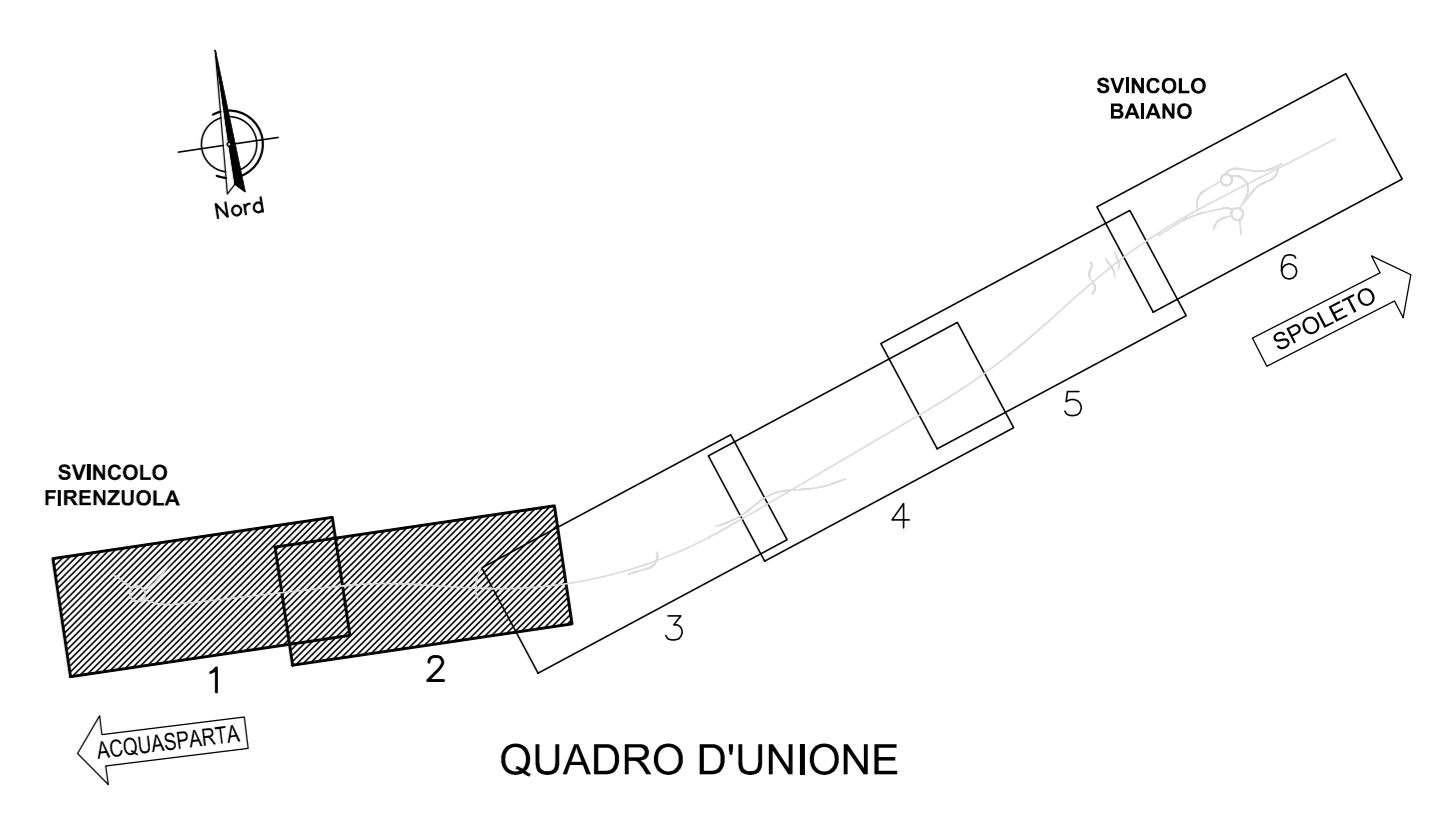

Sanas
GRUPPO FS ITALIANE
Direzione Progettazione e Realizzazione Lavori

S.S 685 "DELLE TRE VALLI UMBRE"
TRATTO SPOLETO - ACQUASPARTA
1° stralcio: Madonna di Baiano-Firenzezuola

SUPPORTO AGGIORNAMENTO PROG. DEFINITIVO COD. PG143

PROGETTAZIONE: ATI SINTAGMA - GDG - ICARIA

IL RESPONSABILE DELL'INTEGRAZIONE DELLE PRESTAZIONI SPECIALISTICHE: MANDATA/DIR. MANDANTI:

IL PROGETTISTA: Sintagma, Geotecnica, ICARIA

IL GEOLOGO: SINTAGMA

IL COORDINATORE PER LA SICUREZZA IN FASE DI PROGETTAZIONE: SINTAGMA

Il Responsabile di Progetto: Anich. Pianificazione Marco Colazza

Il Responsabile del Procedimento: Dott. Ing. Alessandro Micheli

PROTOCOLLO: DATA:

TRACCIATI E CORPO STRADALE
PROGETTO STRADALE - ASSE PRINCIPALE
Planimetria di tracciamento 1 di 3

PRODOTTO	DATA	REVISIONE	SCALA:
LOPG143	D 2007	A	1:1000
A		03/11/2009	M.Ceo E.Sappeto A.Grandi
REV.	DESCRIZIONE	DATA	REDATTO VERIFICATO APPROVATO