



R. RIFORTO n° 14.800  
 P.D. SCALVINO P.O.S.S.O. D.K. n° 0.798  
 P.S. SCALVINO P.O.S.S.O. S.K. n° 0.259  
 P.C. COMP. PIANO POSA R.I.E.V. n° 30.80  
 P.P. PREF. PIANO POSA R.I.E.V. n° 29.18  
 H. SCOTICO n° 28.10  
 H. SCOTICO n° 3.74  
 V. STRATO DI USURIA n° 9.29  
 V. VEGETALE n° 23.63


SEZIONE 21  
 PROG. 550.00

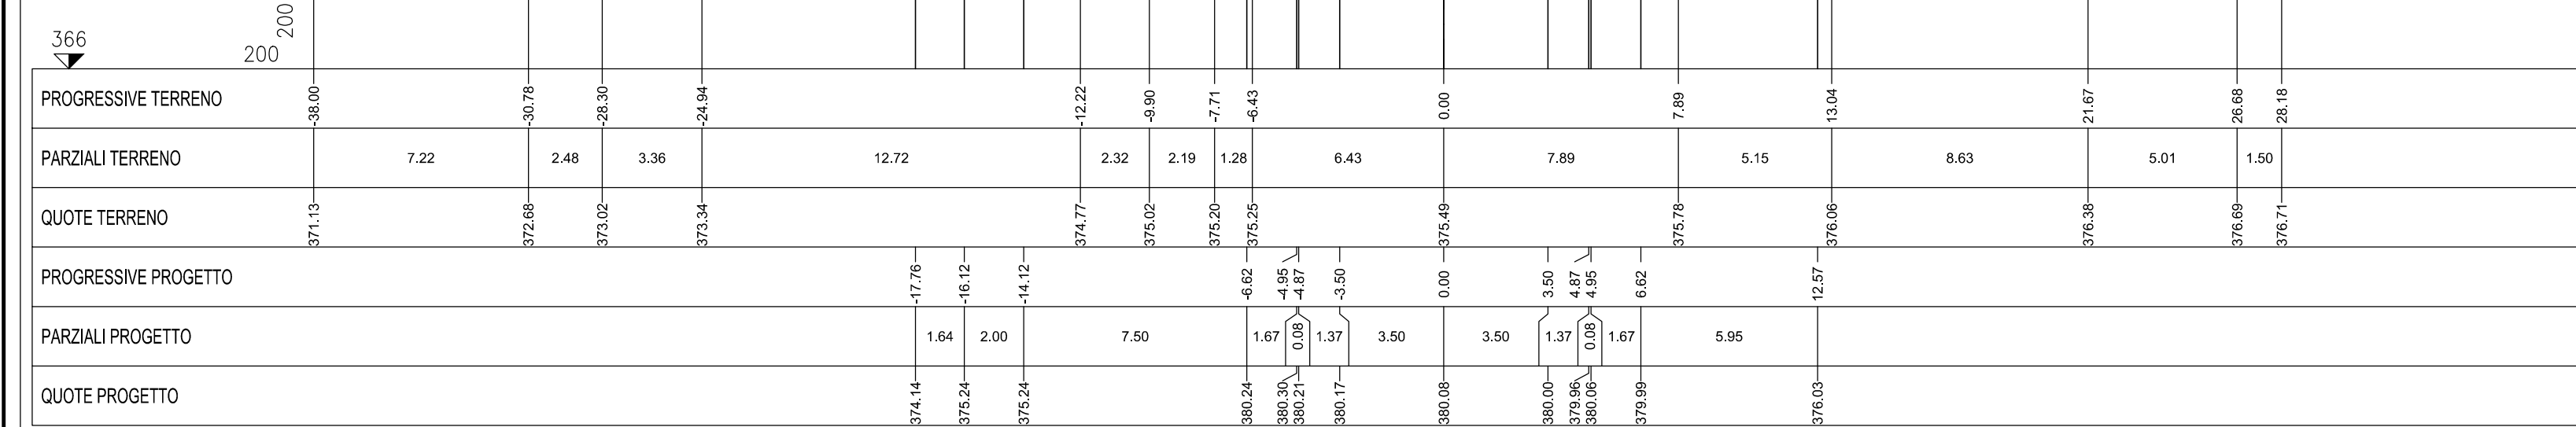


SEZIONE 22  
 PROG. 575.00

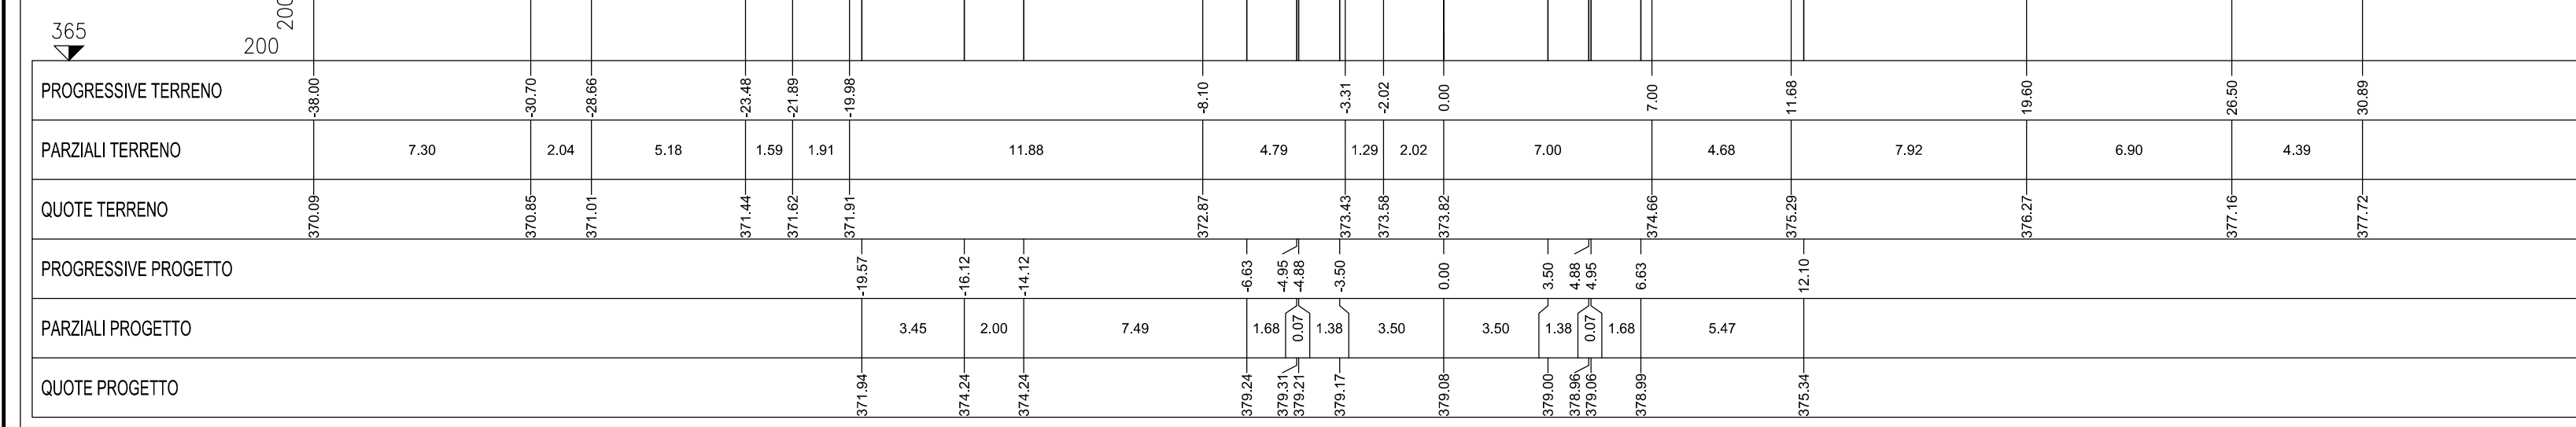


SEZIONE 23  
 PROG. 599.14

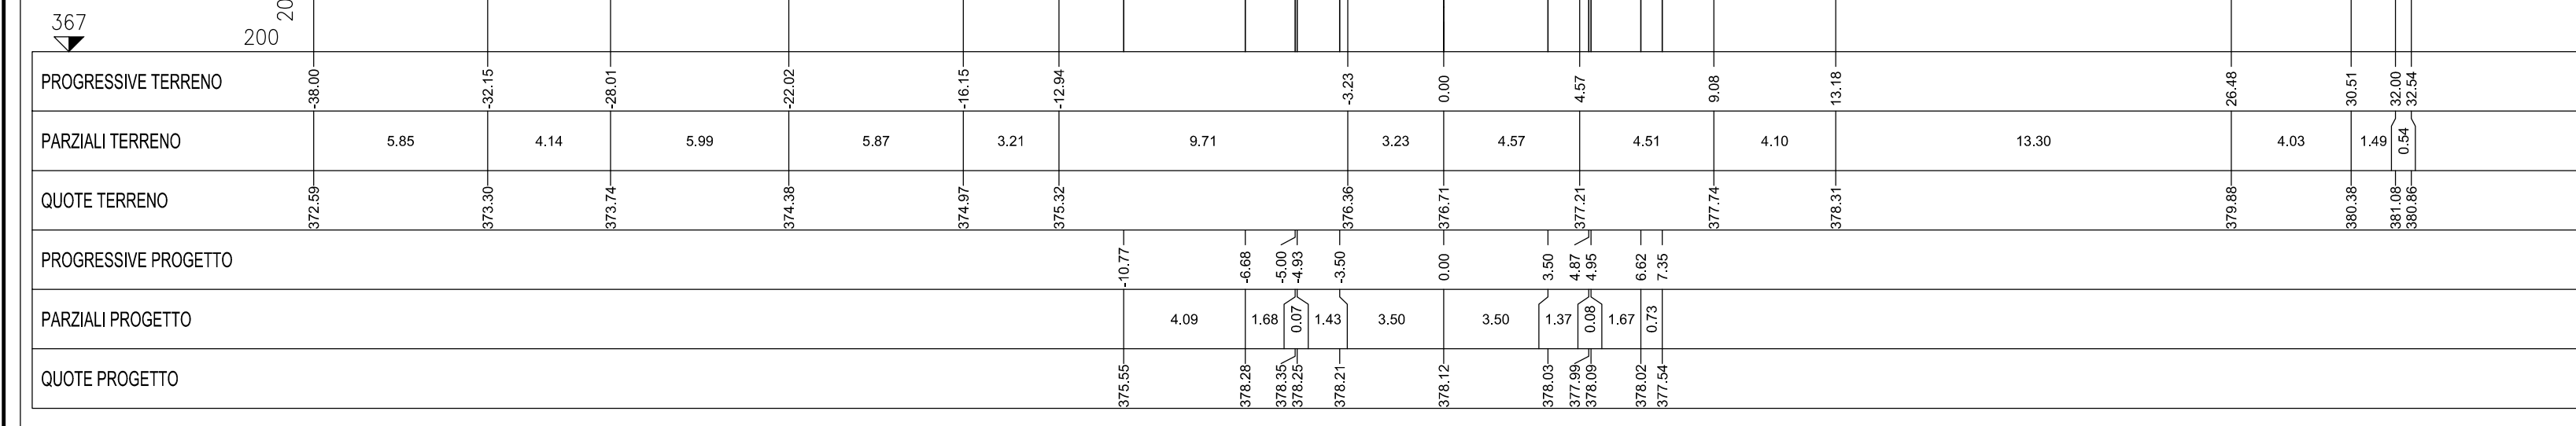

SEZIONE 24  
 PROG. 625.00

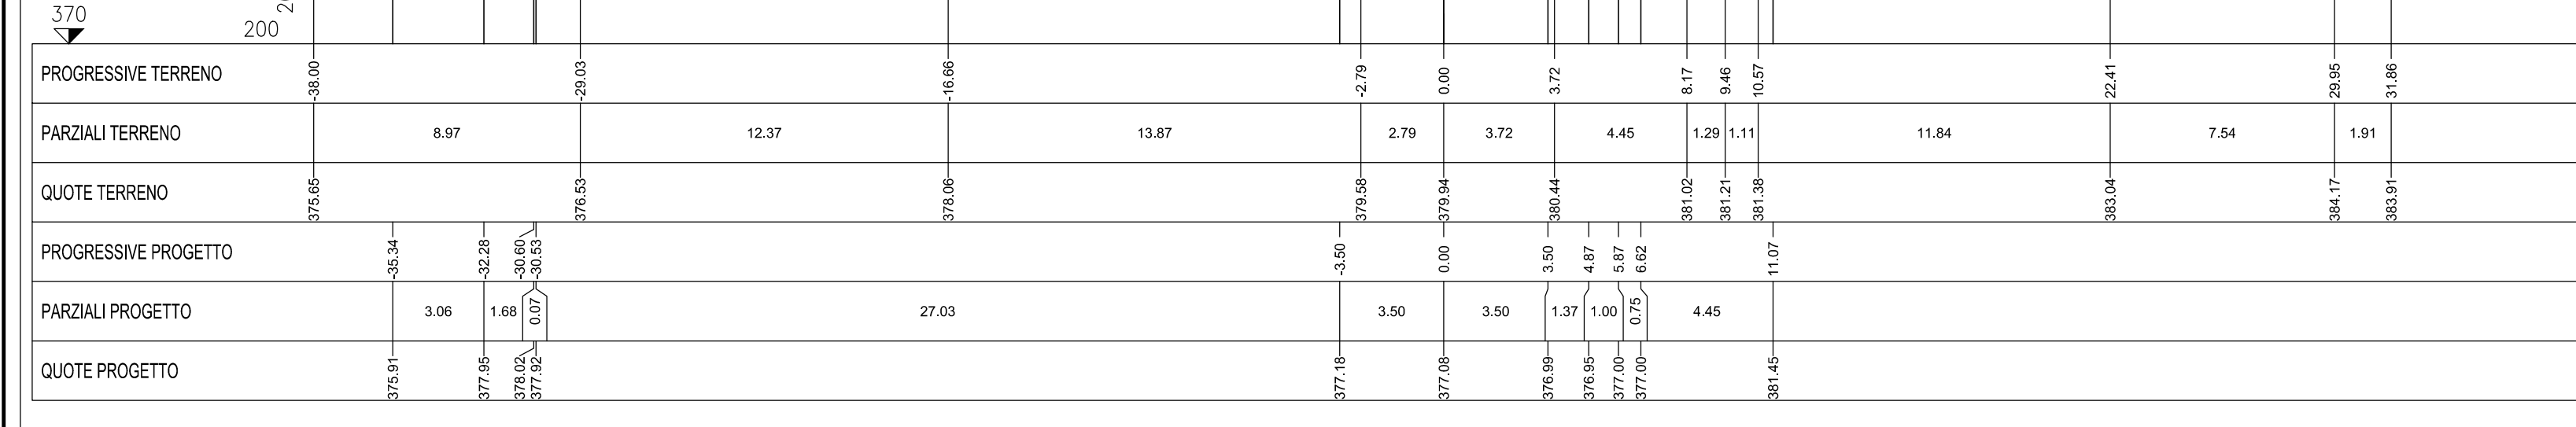


SEZIONE 25  
 PROG. 650.00

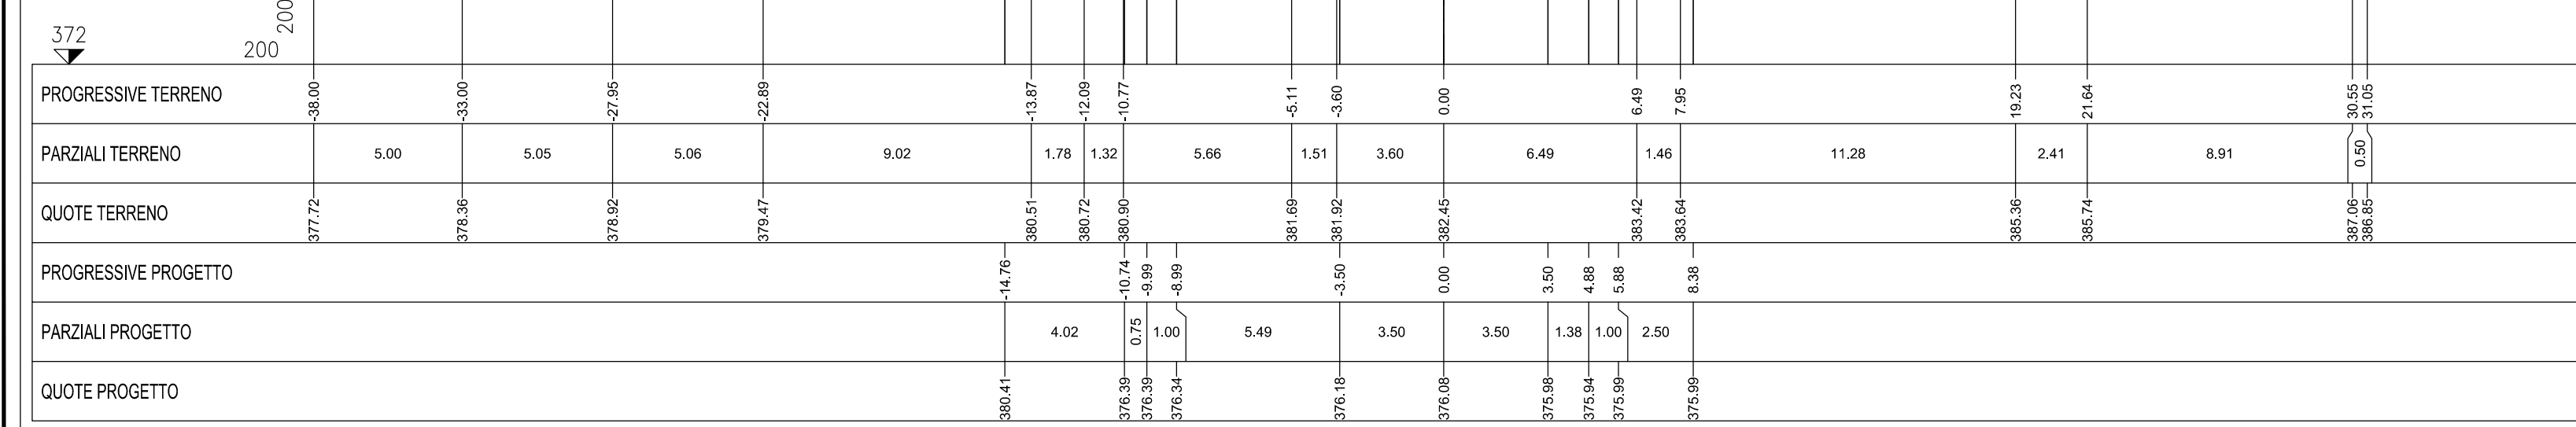


S. STERIO n° 146.910  
 P.D. SCALVINO P.O.S.S.O. D.K. n° 0.861  
 P.S. SCALVINO P.O.S.S.O. S.K. n° 0.425  
 P.C. COMP. PIANO POSA R.I.E.V. n° 31.76  
 P.P. PREF. PIANO POSA R.I.E.V. n° 29.10  
 H. SCOTICO n° 30.80  
 H. SCOTICO n° 3.74  
 V. STRATO DI USURIA n° 9.29  
 V. VEGETALE n° 23.63


SEZIONE 26  
 PROG. 658.09

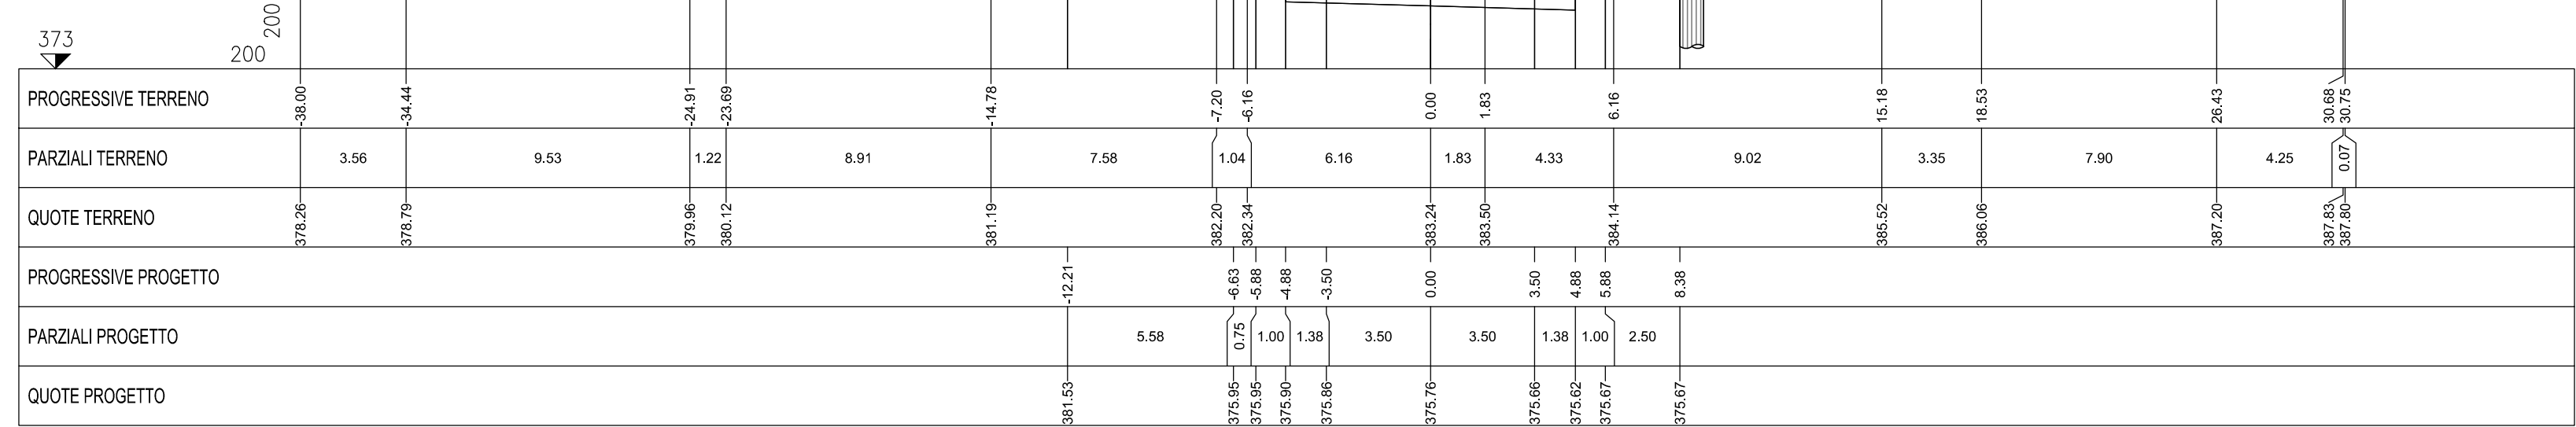


SEZIONE 27  
 PROG. 907.83

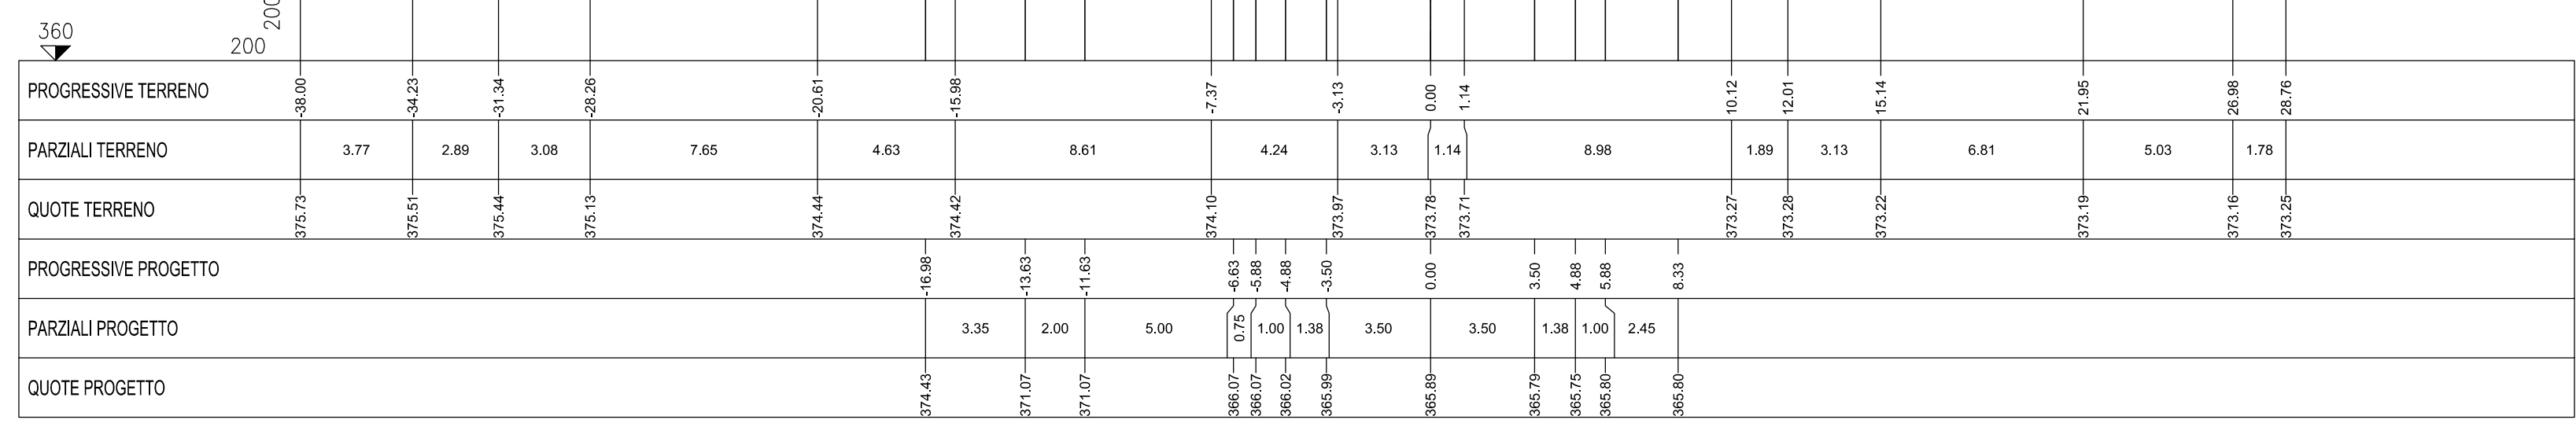


SEZIONE 28  
 PROG. 925.00

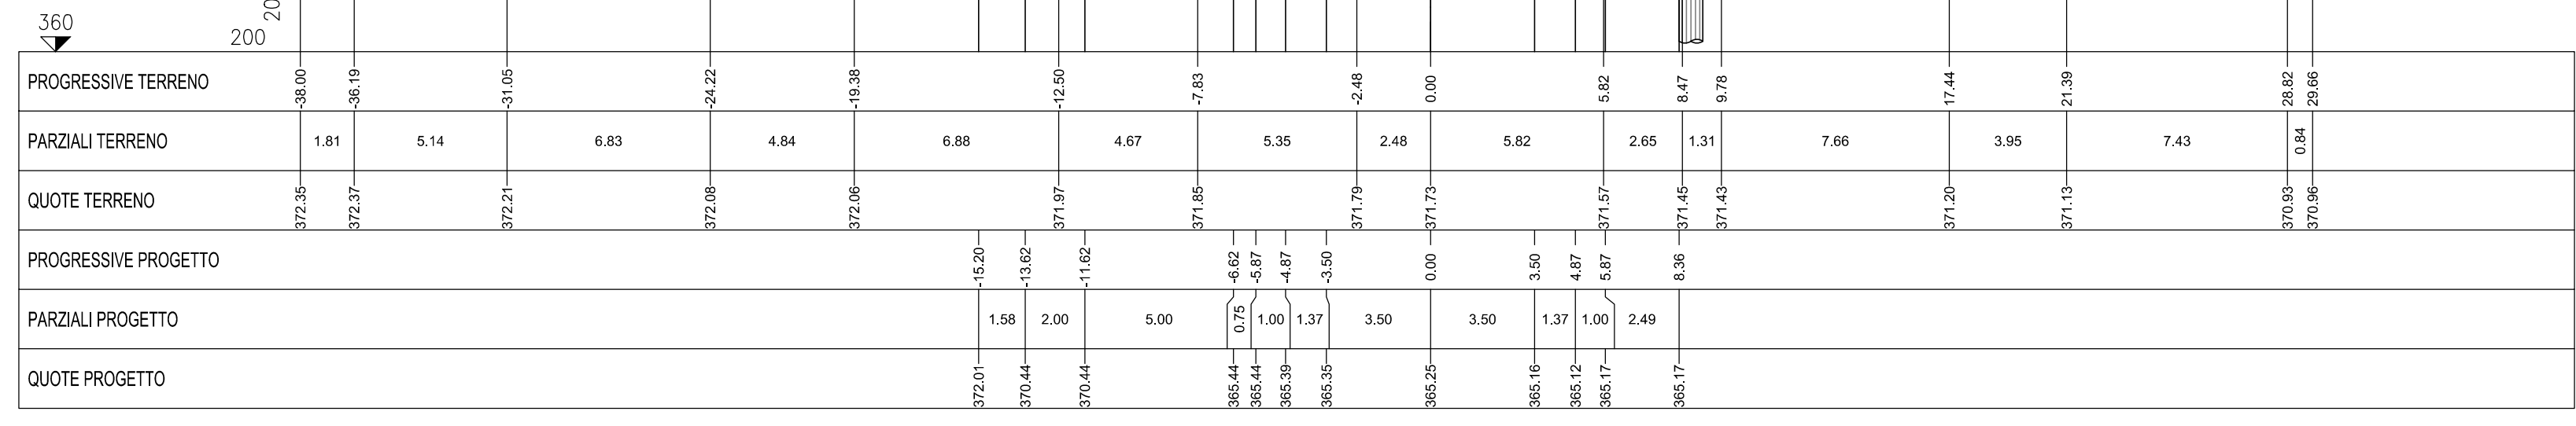


SEZIONE 29  
 PROG. 950.00

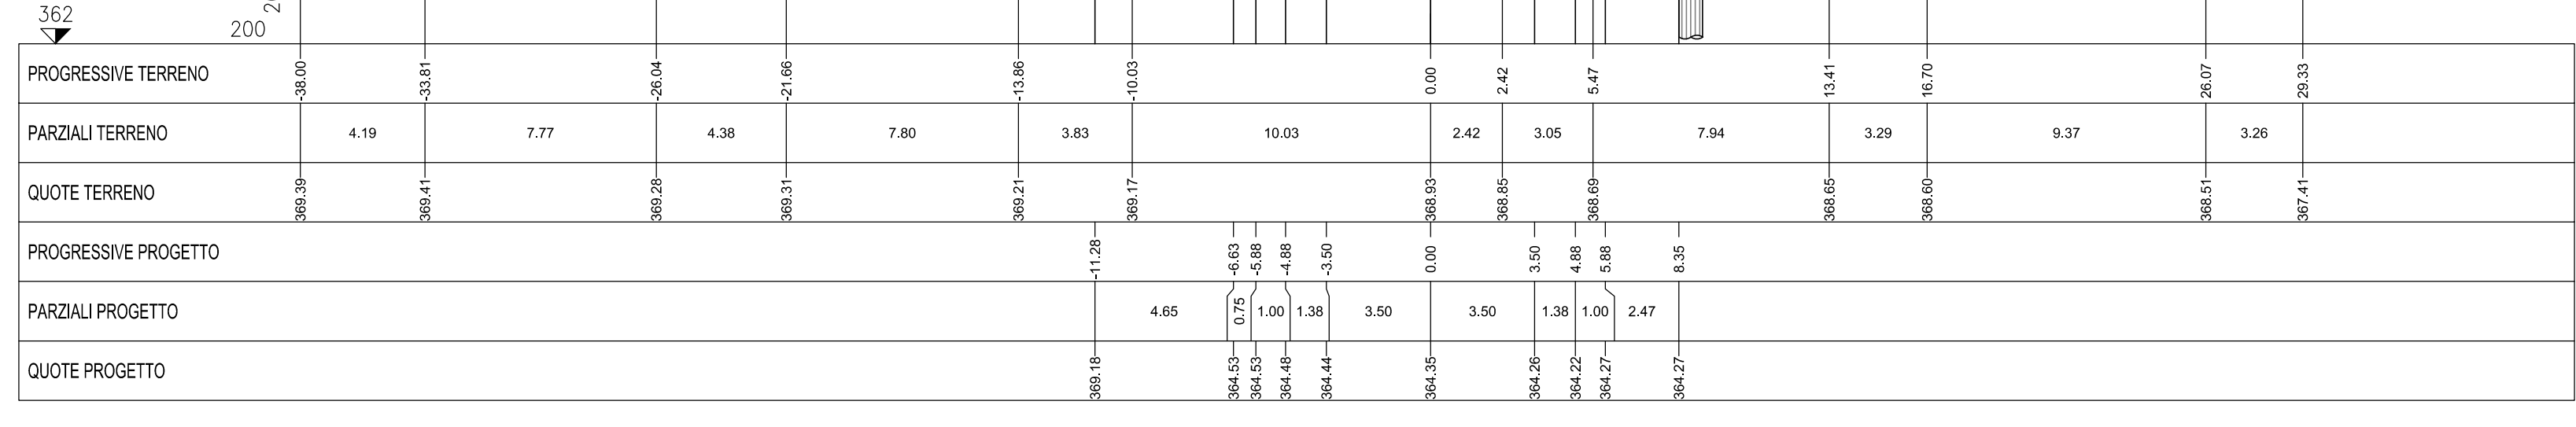

SEZIONE 30  
 PROG. 976.44

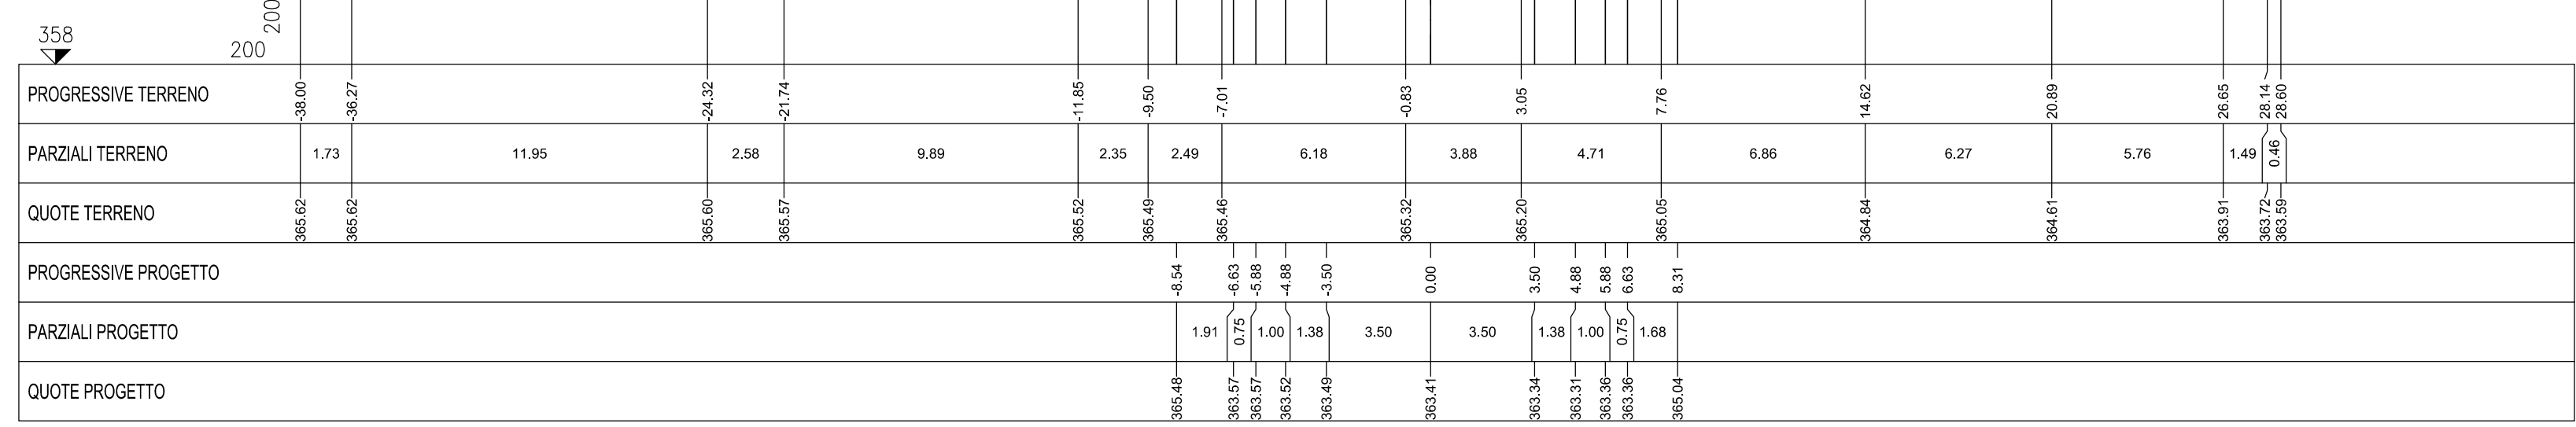

SEZIONE 31  
 PROG. 1000.00

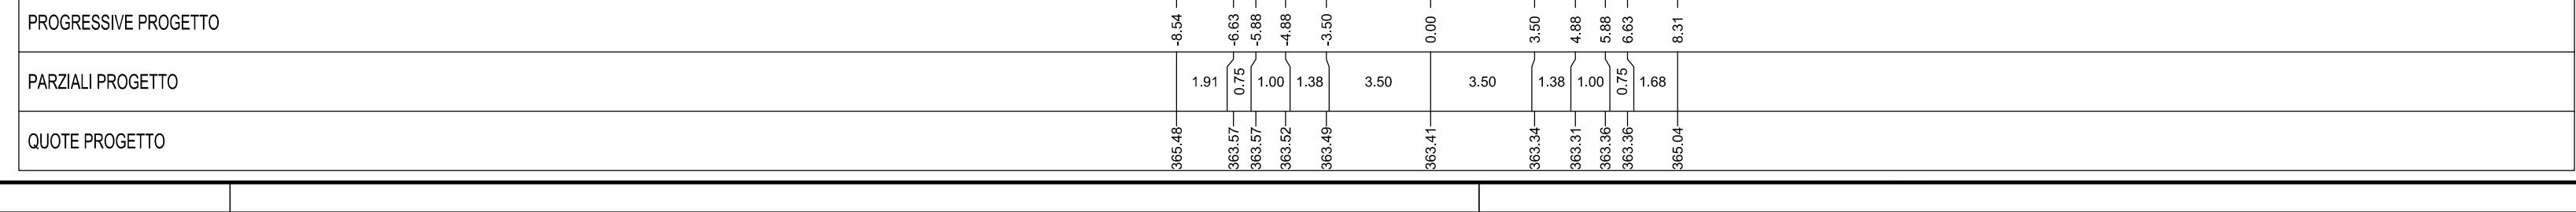

**Sanas**  
 GRUPPO FS ITALIANE  
 Direzione Progettazione e Realizzazione Lavori

**S.S 685 "DELLE TRE VALLI UMBRE"**  
 TRATTO SPOLETO - ACQUASPARTA  
 1° stralcio: Madonna di Baiano-Fiorenuola

SUPPORTO AGGIORNAMENTO PROG. DEFINITIVO COD. PG143

PROGETTAZIONE: ATI SINTAGMA - GDG - ICARIA

IL RESPONSABILE DELL'INTEGRAZIONE DELLE PRESTAZIONI SPECIALISTICHE: ING. Nando Giuliani  
 IL GRUPPO DI PROGETTAZIONE: SINTAGMA, GEOTECNICA, ICARIA

IL PROGETTISTA: ING. Ing. Federico Duranti  
 IL GEOLOGO: ING. Ing. Giorgio Carruggini  
 IL COORDINATORE PER LA SICUREZZA IN FASE DI PROGETTAZIONE: ING. Ing. Filippo Tamborini

REVISIONE: A  
 DATA: 30/11/2020  
 AUTORE: M. Ceco  
 VERIFICATO: E. Scoppio  
 APPROVATO: A. Grandi