



← ACQUASPARTA

SPOLETO →

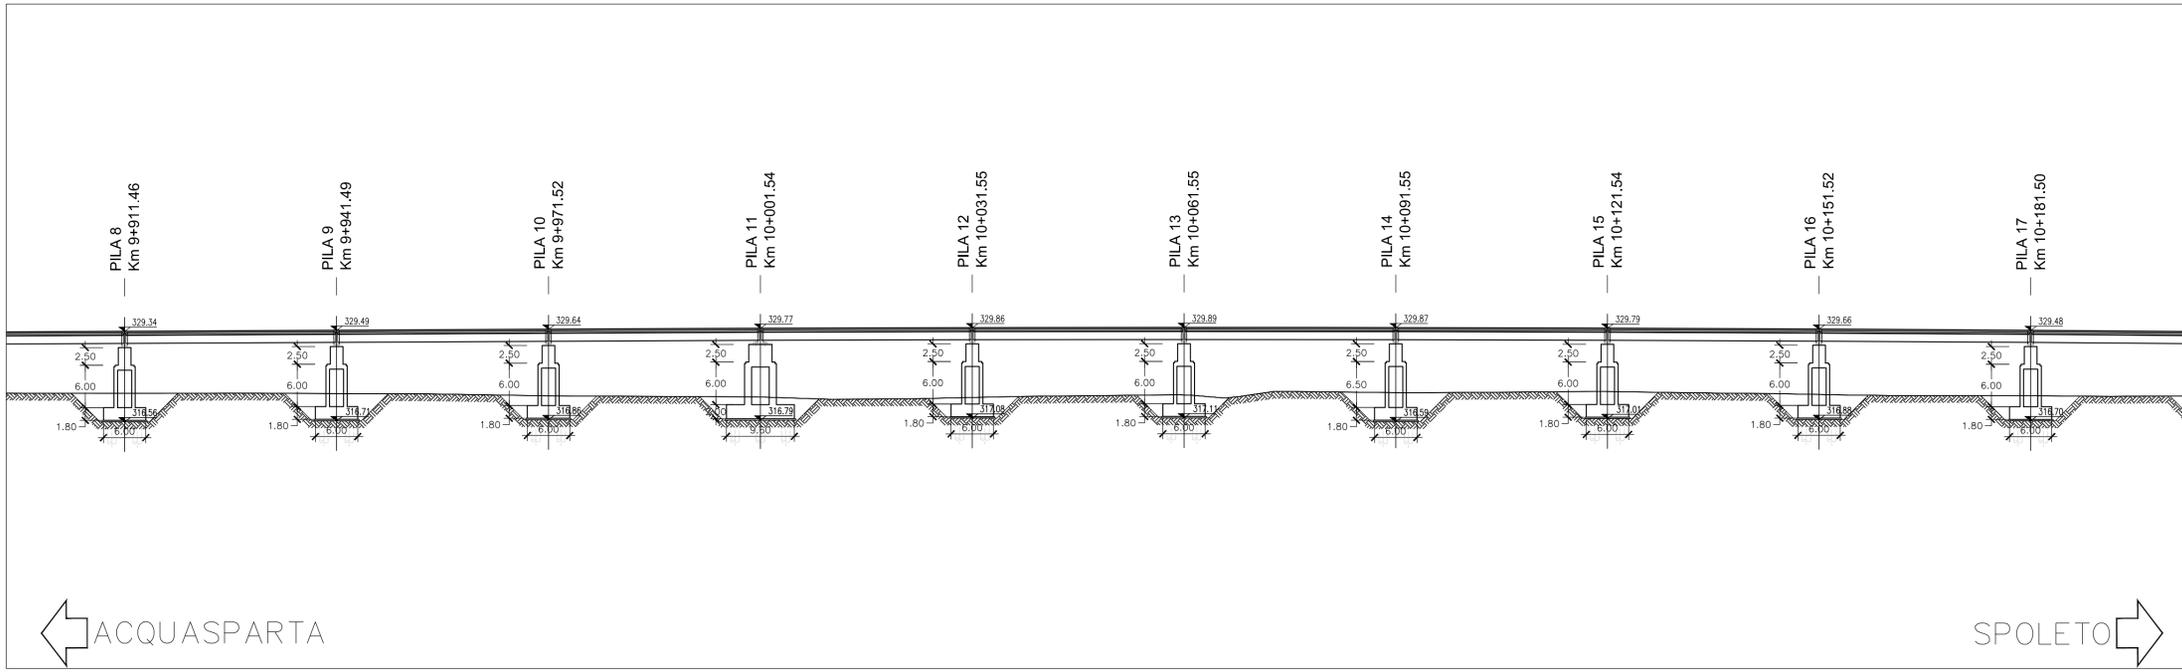

← ACQUASPARTA

SPOLETO →

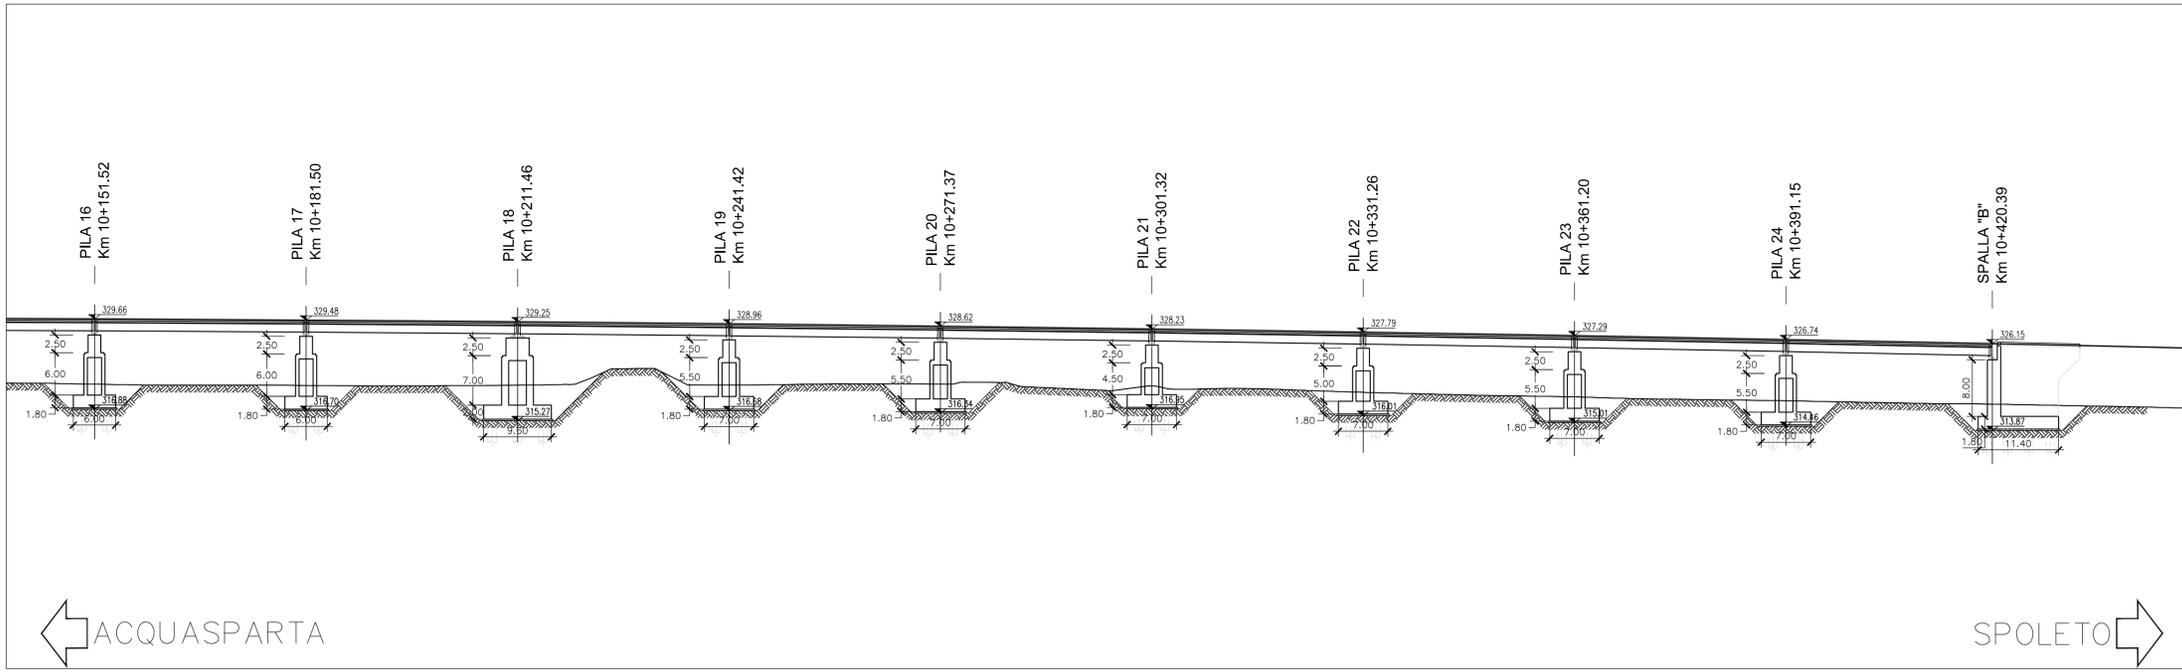

← ACQUASPARTA

SPOLETO →



Direzione Progettazione e Realizzazione Lavori

S.S 685 "DELLE TRE VALLI UMBRE"
 TRATTO SPOLETO - ACQUASPARTA
 1° stralcio: Madonna di Baiano-Fiorenzuola

SUPPORTO AGGIORNAMENTO PROG. DEFINITIVO COD. PG143

PROGETTAZIONE: ATI SINTAGMA - GDG - ICARIA

IL RESPONSABILE DELL'INTEGRAZIONE DELLE PRESTAZIONI SPECIALISTICHE: Dott. Ing. Nando Granieri Ordine degli Ingegneri della Prov. di Perugia n° A351	IL GRUPPO DI PROGETTAZIONE: MANDATARIA:
IL PROGETTISTA: Dott. Ing. Federico Durastanti Dott. Arch. A. Baccacchi Ordine degli Ingegneri della Prov. di Terni n° 4844	MANDANTARI: Dott. Ing. N. Granieri Dott. Arch. V. Truffini Dott. Ing. F. Durastanti Dott. Ing. E. Bertolotti Dott. Geot. G. Cerquiglini Geom. L. Scoppetta Dott. Ing. L. Strenna Dott. Ing. E. Sellari Dott. Ing. L. Dielli Dott. Ing. L. Nani Dott. Agr. F. Pambianco Dott. Agr. F. Berti Nalli
IL GEOLOGO: Dott. Geol. Giorgio Cerquiglini Ordine dei Geologi della Regione Umbria n° 108	Dott. Ing. D. Caraccioli Dott. Ing. S. Sarconi Dott. Ing. G. Cordus Dott. Ing. V. De Gosi Dott. Ing. C. Consorti Dott. Ing. F. Dominici
IL COORDINATORE PER LA SICUREZZA IN FASE DI PROGETTAZIONE: Dott. Ing. Filippo Pambianco Ordine degli Ingegneri della Prov. di Perugia n° A1373	Dott. Ing. V. Rodiciani Dott. Ing. F. Maschini Dott. Ing. V. Piumino Dott. Ing. G. Pulli Geom. C. Sugaroli

Il Responsabile di Progetto: Arch. Pianificatore Marco Colazza

Il Responsabile del Procedimento: Dott. Ing. Alessandro Micheli

PROTOCOLLO DATA

OPERE D'ARTE MAGGIORI: VIADOTTI
VIADOTTO MOLINO VECCHIO
 Viadotto Molino Vecchio - Sezione longitudinale

CODICE PROGETTO	NOME FILE	REVISIONE	SCALA:
PROGETTO	LEV. PROG. N. PROG.		
LOPG143	D 2007		
CODICE ELAB.	T00V102STRPP01	A	1:500

REV.	DESCRIZIONE	DATA	REDATTO	VERIFICATO	APPROVATO
A	Emissione	11/20/2020	L.Strenna	F.Durastanti	N.Granieri