


PROFILO LONGITUDINALE
scala 1:200

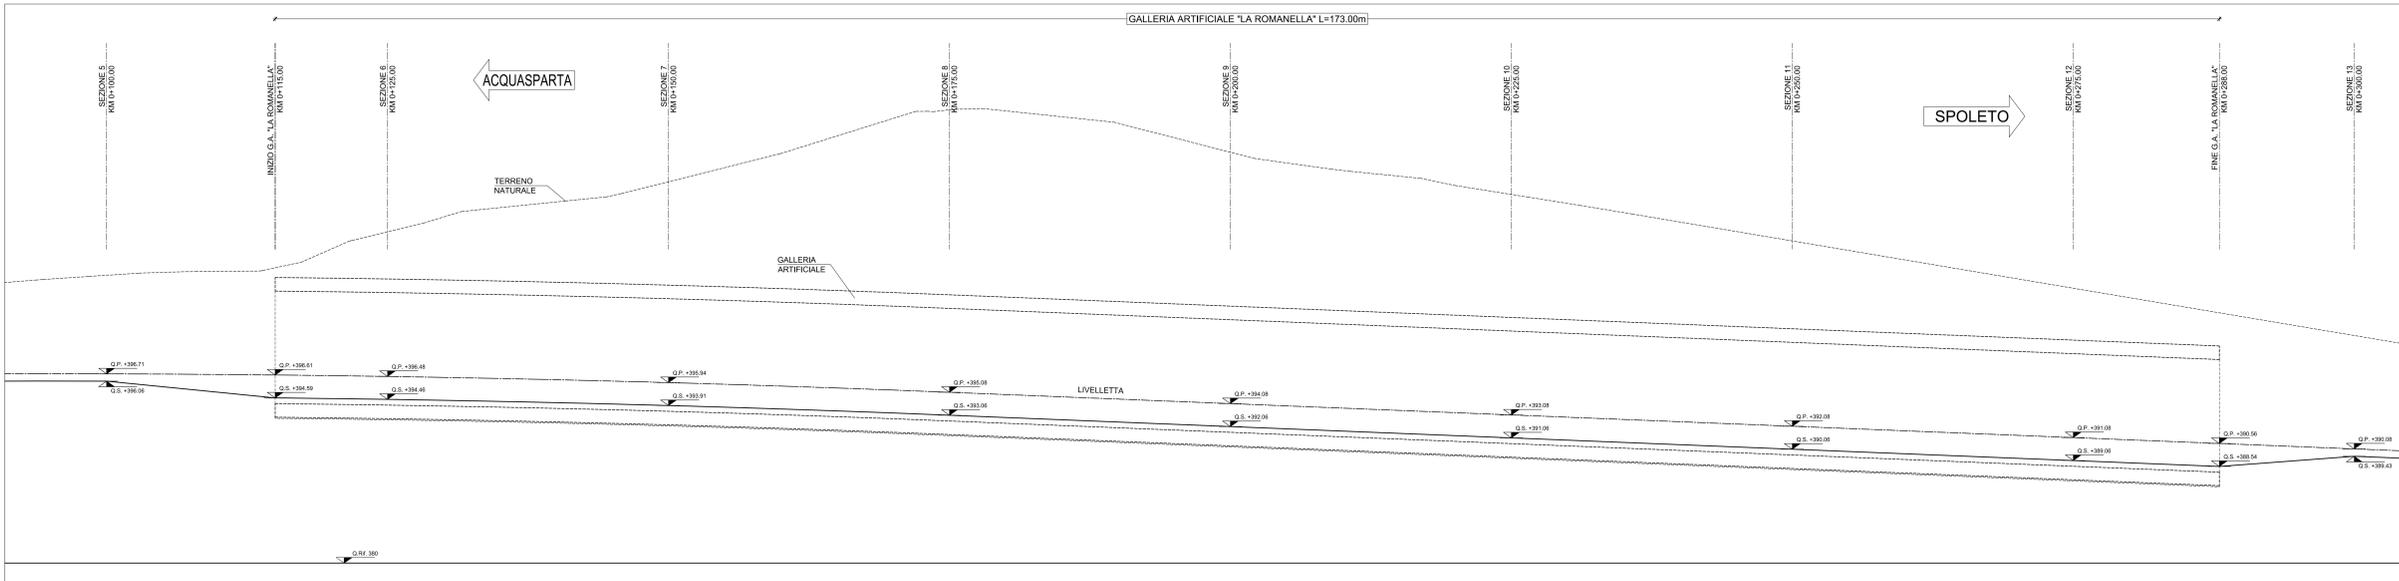

Sanas
GRUPPO FS ITALIANI
Direzione Progettazione e Realizzazione Lavori

S.S. 685 "DELLE TRE VALLI UMBRE"
TRATTO SPOLETO - ACQUASPARTA
1° stralcio: Madonna di Baiano-Fiorenuola

SUPPORTO AGGIORNAMENTO PROG. DEFINITIVO COD. PG143

PROGETTAZIONE: ATI SINTAGMA - GDG - ICARIA

IL RESPONSABILE DELL'INTEGRAZIONE DELLE PRESTAZIONI SPECIALISTICHE:
Dott. Ing. Ferdinando...
Oltre degli ingegneri della Prov. di Perugia n° 4955

IL GRUPPO DI PROGETTAZIONE:
MANDATARIO: ICARIA
MANTENIMENTO: ICARIA

IL PROGETTISTA:
Dott. Ing. Federico...
Oltre degli ingegneri della Prov. di Terni n° 4844

IL GEOLOGO:
Dott. Geo. Giorgio...
Oltre del Geologo della Regione Umbria n° 138

IL COORDINATORE PER LA SICUREZZA IN FASE DI PROGETTAZIONE:
Dott. Ing. Filippo...
Oltre degli ingegneri della Prov. di Perugia n° 41373

Il Responsabile di Progetto:
Arch. Pericle...
Responsabile del Procedimento:
Dott. Ing. Riccardo...
Oltre degli ingegneri della Prov. di Perugia n° 41373

PROTOCOLLO: DATA

OPERE IN SOTTERRANEO: GALLERIE ARTIFICIALI
GALLERIA ROMANELLA
Galleria Romanella - Scavi e pianta spiccato

PROGETTO	REV.	DATA	DESCRIZIONE	REDAITTO	VERIFICATO	APPROVATO
L0PG143	D	2007				
A	Emissione	30/11/2009		L. Basso	F. Duranti	N. Diener

CODICE PROGETTO: L0PG143 | NOME FILE: 200-C001-C05-F003 | REVISIONE: A | SCALA: 1:200/1:500