STRALCIO PLANIMETRICO
scala 1:200

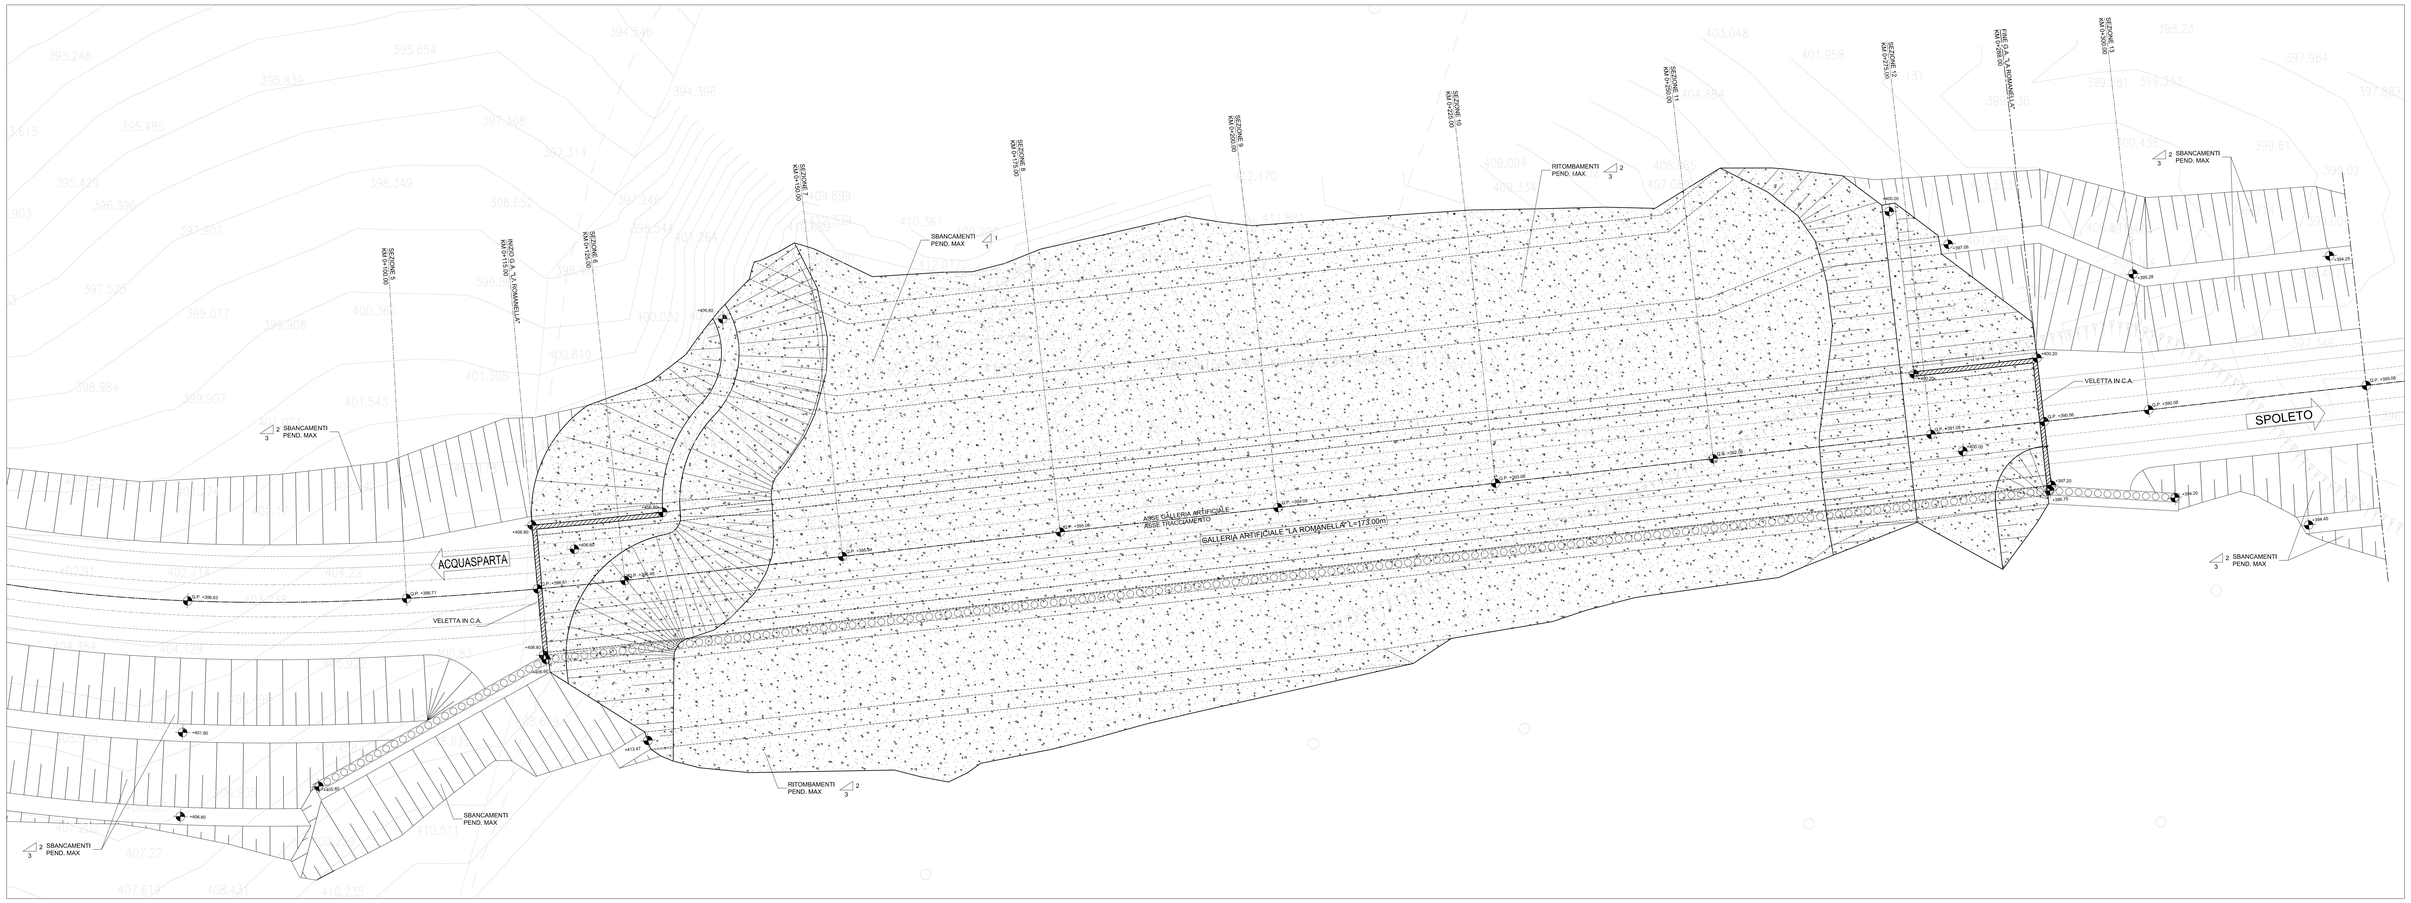

PROFILO LONGITUDINALE
scala 1:200

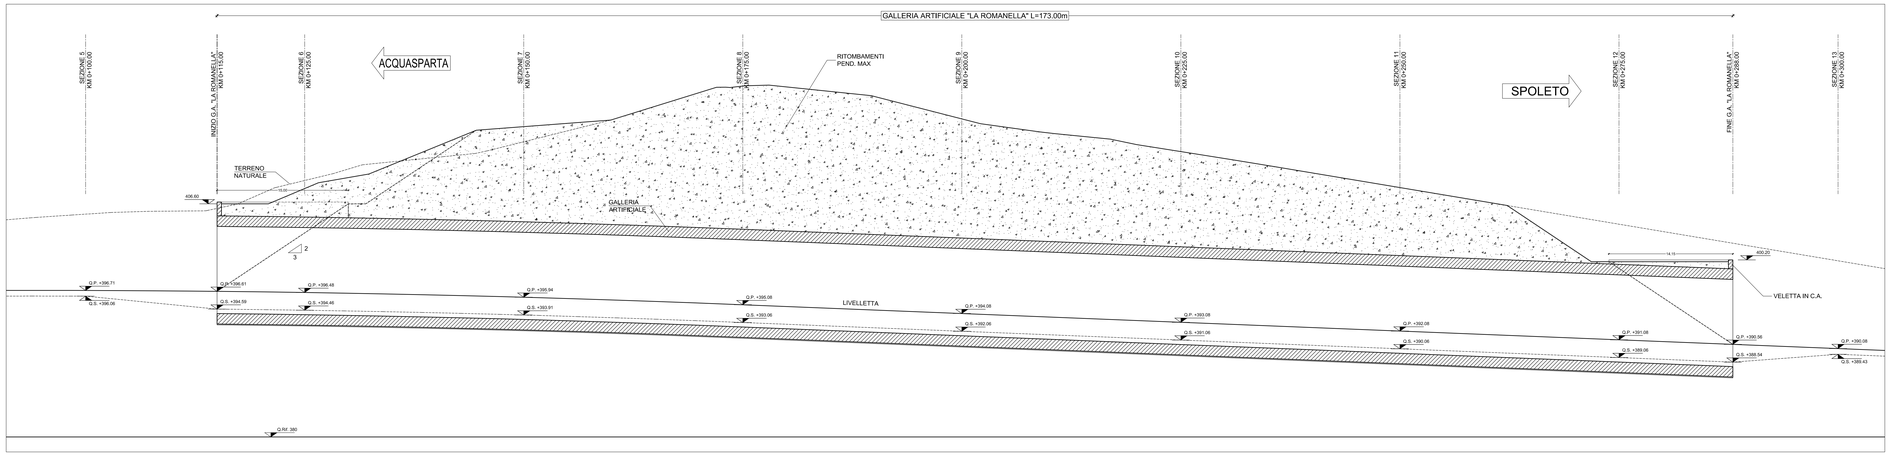

Sanas GRUPPO FS ITALIANE	*Direzione Progettazione e Realizzazione Lavori*

S.S 685 "DELLE TRE VALLI UMBRE"
TRATTO SPOLETO - ACQUASPARTA
1° stralcio: Madonna di Baiano-Fiorenzuola

SUPPORTO AGGIORNAMENTO PROG. DEFINITIVO — COD. PG143

PROGETTAZIONE: ATI SINTAGMA - GDG - ICARIA

IL RESPONSABILE DELL'INTEGRAZIONE DELLE PRESTAZIONI SPECIALISTICHE:
Dott. Ing. Nanni Gramieri
Ordine degli Ingegneri della Prov. di Perugia n° A351

IL PROGETTISTA:
Dott. Ing. Federico Durastanti
Ordine degli Ingegneri della Prov. di Terni n° A844

IL GEOLOGO:
Dott. Geol. Giorgio Cerquiglini
Ordine del Geologi della Regione Umbria n°506

IL COORDINATORE PER LA SICUREZZA IN FASE DI PROGETTAZIONE:
Dott. Ing. Federico Durastanti
Ordine degli Ingegneri della Prov. di Perugia n° A1373

Il Responsabile di Progetto
Arch. Pianificatore Marco Colazza

Il Responsabile del Procedimento
Dott. Ing.
Alessandro Micheli

PROTOCOLLO — DATA

IL GRUPPO DI PROGETTAZIONE:
MANDATARIA: Sintagma
MANDANTI: GEOTECHNICAL DESIGN GROUP; ICARIA Società di ingegneria

Dott.Ing.	N.Gramieri	Dott. Ing.	G.Carlacchi
Dott.Arch.	N.Kamenicky	Dott. Ing.	S.Sacconi
Dott.Ing.	M.Nanni	Dott. Ing.	M.Cardelli
Dott.Arch.	A.Bracchini	Dott. Ing.	V.De Gori
Dott.Ing.	F.Durastanti	Dott. Ing.	C.Comanti
Dott.Ing.	L.Sbrenna	Dott. Ing.	F.Gremese
Dott.Geol.	G.Cerquiglini		
Dott.Ing.	S.Scopetta		
Dott.Ing.	M.Cialoni		
Dott.Ing.	E.Zeller		
Dott.Ing.	L.Dinelli		
Dott.Ing.	F.Ferri		
Dott.Ing.	F.Pannitteri		
Dott. Arch.	F.Fiorentino		

Dott. Ing.	V.Rollerani
Dott. Ing.	F.Maschino
Dott. Ing.	M.Pinto
Dott. Ing.	V.Piumini
Dott. Ing.	G.Puli
Dott.	C.Eugenio

ORDINE DEGLI INGEGNERI DELLA PROVINCIA DI PERUGIA — Dott. Ing. Federico Durastanti — SETTORE CIVILE E AMBIENTALE — n. A844

OPERE IN SOTTERRANEO: GALLERIE ARTIFICIALI
GALLERIA ROMANELLA
Galleria Romanella - Ritombamenti e planimetria sistemazione finale

CODICE PROGETTO			NOME FILE	REVISIONE	SCALA:
PROGETTO	LIV. PROG.	N. PROG.	T00-GN01-GST-PP04		
LOPG143	D	207	CODICE ELAB. T00GN01OSTPP04	A	1:100/1:500

REV.	DESCRIZIONE	DATA	REDATTO	VERIFICATO	APPROVATO
A	Emissione	30/11/2020	L.Sbrenna	F.Durastanti	N.Gramieri