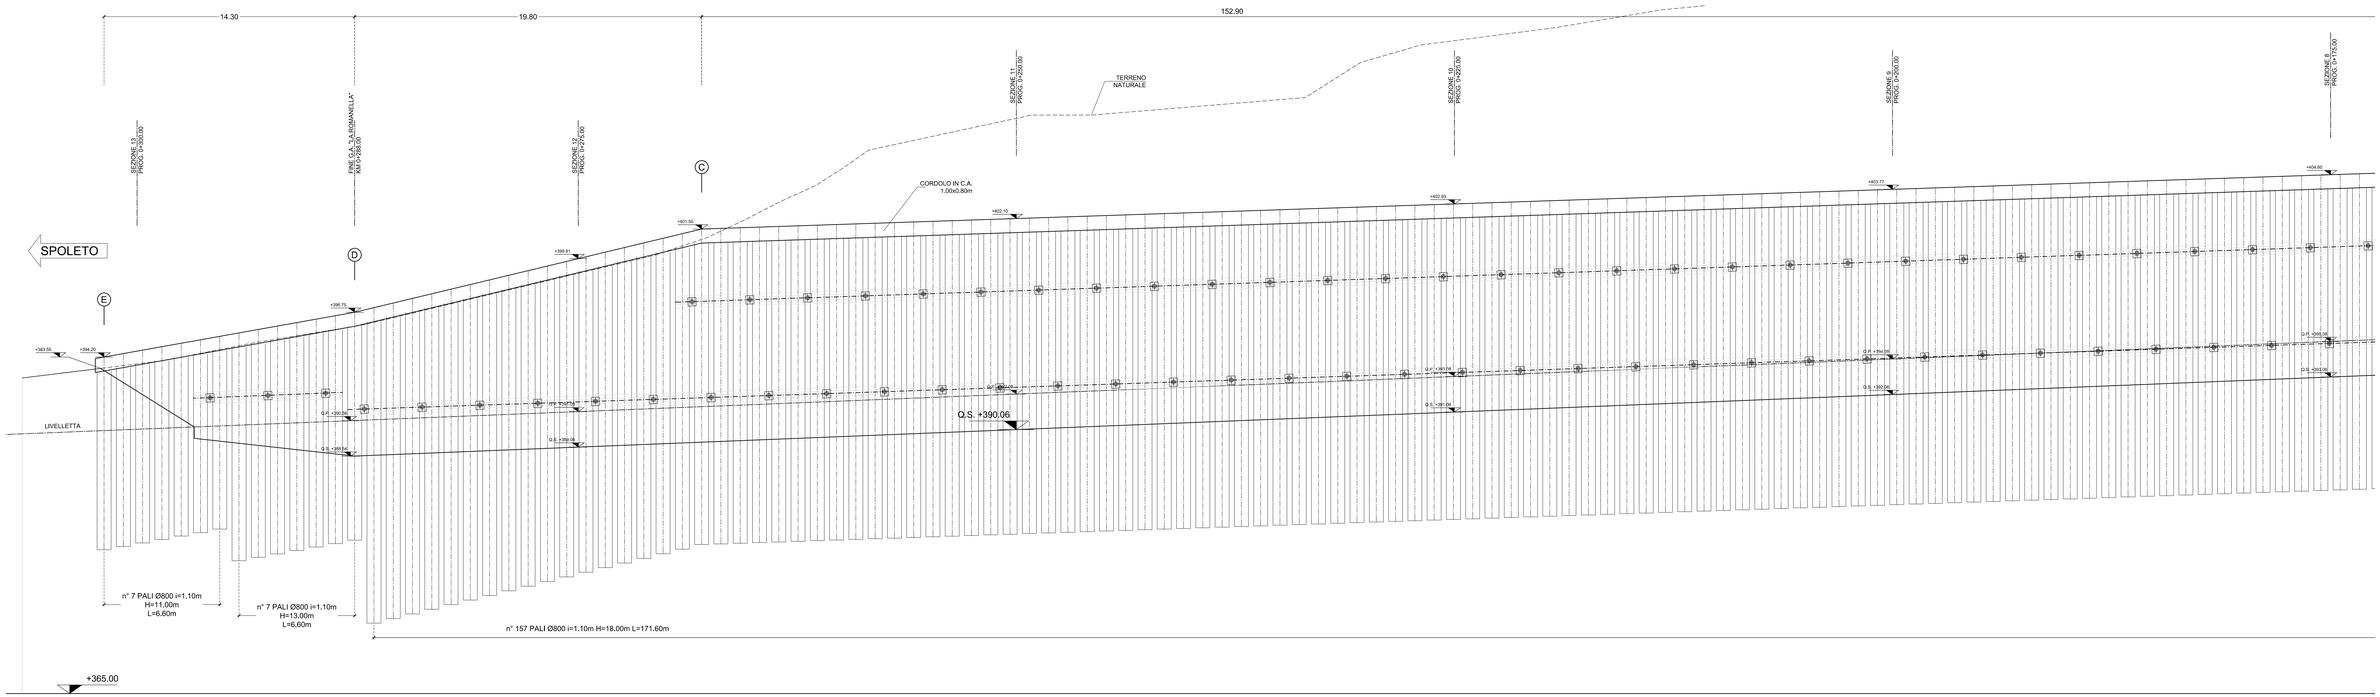

TABELLA RIEPILOGATIVA TIRANTI

ORDINE TIRANTI	Trefoli N°	Pretiro (KN)	Diam. perf. (mm)	L. Totale (m)	L. Libera (m)	Bulbo (m)	Interasse (m)	I vert. (deg)	TRAVE di RIPARTIZIONE
PRIMO	3	300	160	17	9	8	3,3	15°	2 HEB 180
SECONDO	4	400	160	18	7	11	3,3	15°	2 HEB 180

Per i tiranti permanenti inserire ulteriore protezione del foscio nel tratto lobero con guaina in PVC termofissata con doppio rinforzo tessile e nel tratto ancorato con tubo corrugato in PEHD

Anas
GRUPPO FS ITALIANE

Direzione Progettazione e Realizzazione Lavori

S.S 685 "DELLE TRE VALLI UMBRE"
TRATTO SPOLETO - ACQUASPARTA
1° stralcio: Madonna di Baiano-Fiorenzuola

SUPPORTO AGGIORNAMENTO PROG. DEFINITIVO — COD. PG143

PROGETTAZIONE: ATI SINTAGMA - GDG - ICARIA

IL RESPONSABILE DELL'INTEGRAZIONE DELLE PRESTAZIONI SPECIALISTICHE:
Dott. Ing. Nando Granieri
Ordine degli Ingegneri della Prov. di Perugia n° A351

IL PROGETTISTA:
Dott. Ing. Federico Durastanti
Ordine degli Ingegneri della Prov. di Terni n° A844

IL GEOLOGO:
Dott. Geol. Giorgio Cerquiglini
Ordine del Geologi della Regione Umbria n°508

IL COORDINATORE PER LA SICUREZZA IN FASE DI PROGETTAZIONE:
Dott. Ing. Filippo Farrittanco
Ordine degli Ingegneri della Prov. di Perugia n° A1373

Il Responsabile di Progetto
Arch. Pianificatore Marco Colazza

Il Responsabile del Procedimento
Dott. Ing.
Alessandro Micheli

PROTOCOLLO — DATA

IL GRUPPO DI PROGETTAZIONE:
MANDATARIA: — MANDANTI:

Sintagma

Dott.Ing. N.Granieri
Dott.Arch. N.Kamenicky
Dott.Ing. M.Bonci
Dott.Arch. A.Bruschini
Dott.Ing. F.Durastanti
Dott.Ing. L.Librenza
Dott.Geol. G.Cerquiglini
Geom. S.Scopetta
Dott.Ing. M.Cialoni
Dott.Ing. E.Dalleri
Dott.Ing. L.Orrelli
Dott.Ing. M.Rossi
Dott.Ing. F.Pantanano
Dott. Agr. F.Barra Nuti

GEOTECHNOLOGIES & GEOLOGY
ICARIA
Società di ingegneria

Dott. Ing. O.Carlesimo
Dott. Ing. S.Sassoni
Dott. Ing. M.Cialoni
Dott. Ing. V.De Dori
Dott. Ing. C.Consorti
Dott. Ing. F.Gionesi

Dott. Ing. V.Rollezzoni
Dott. Ing. F.Maschioni
Dott. Ing. L.Rossi
Dott. Ing. V.Piumini
Dott. Ing. G.Puli
Geom. C.Sugaroni

OPERE IN SOTTERRANEO: GALLERIE ARTIFICIALI
GALLERIA ROMANELLA
Galleria Romanella - Paratie carraeggiata Spoleto-Acquasparta

CODICE PROGETTO			NOME FILE		REVISIONE	SCALA
PROGETTO	LIV. PROG.	N.PROG.	T00-CN01-CGT-PP05			
LOPG143	D	2007	CODICE ELAB.	T00GN01OSTPP05	A	1:100/1:1000/1:500

REV.	DESCRIZIONE	DATA	REDATTO	VERIFICATO	APPROVATO
A	Emissione	30/11/2022	L.Librenza	F.Durastanti	N.Granieri