STRALCIO PLANIMETRICO
scala 1:200

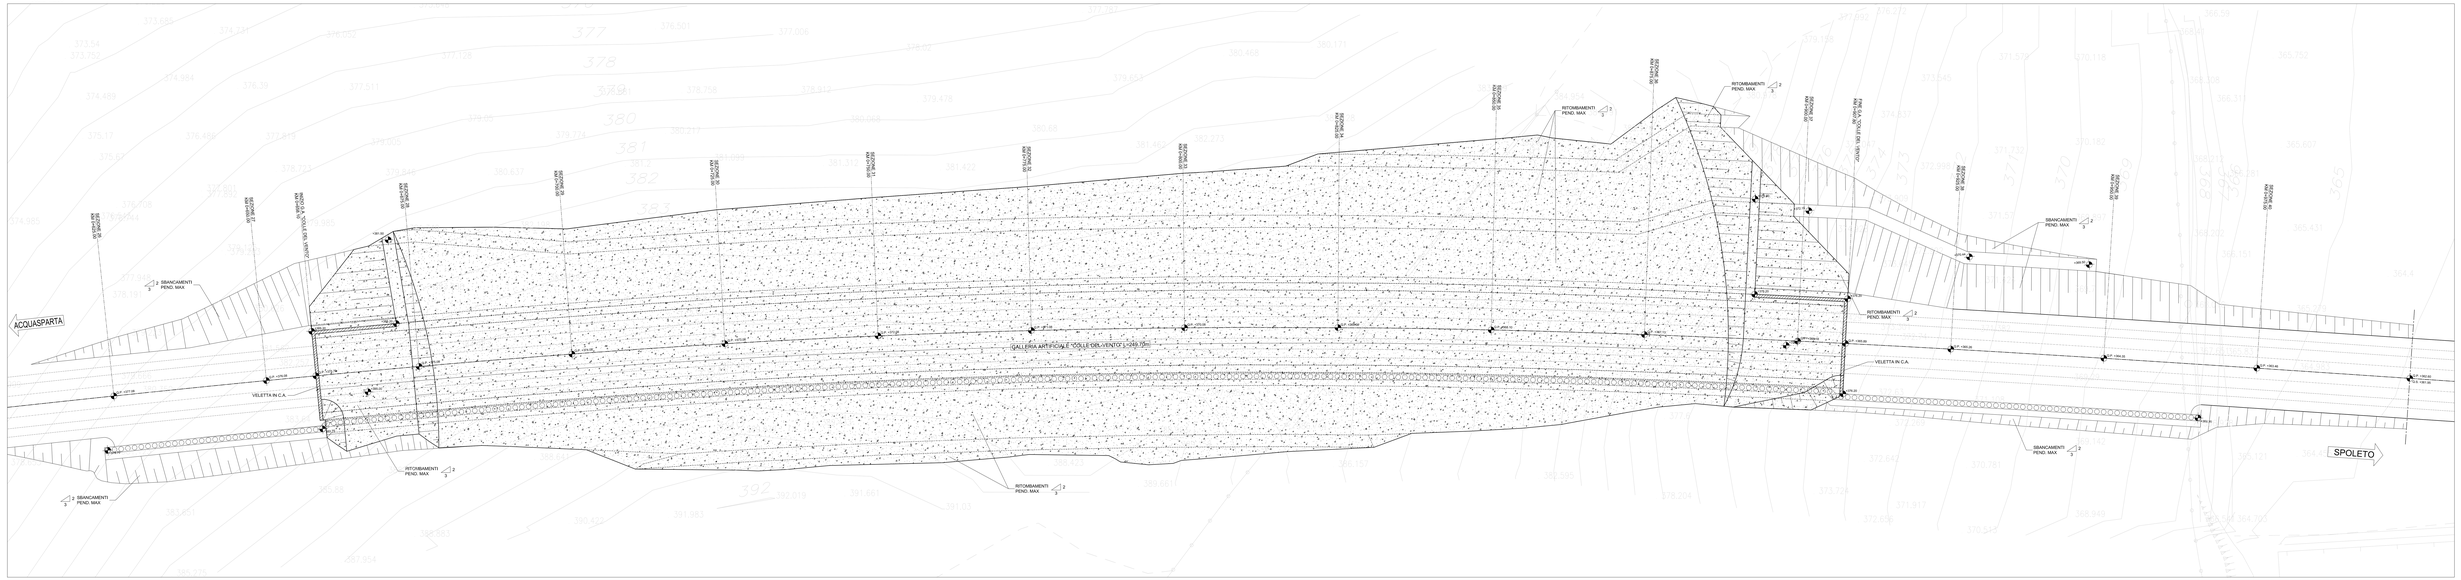

PROFILO LONGITUDINALE
scala 1:200

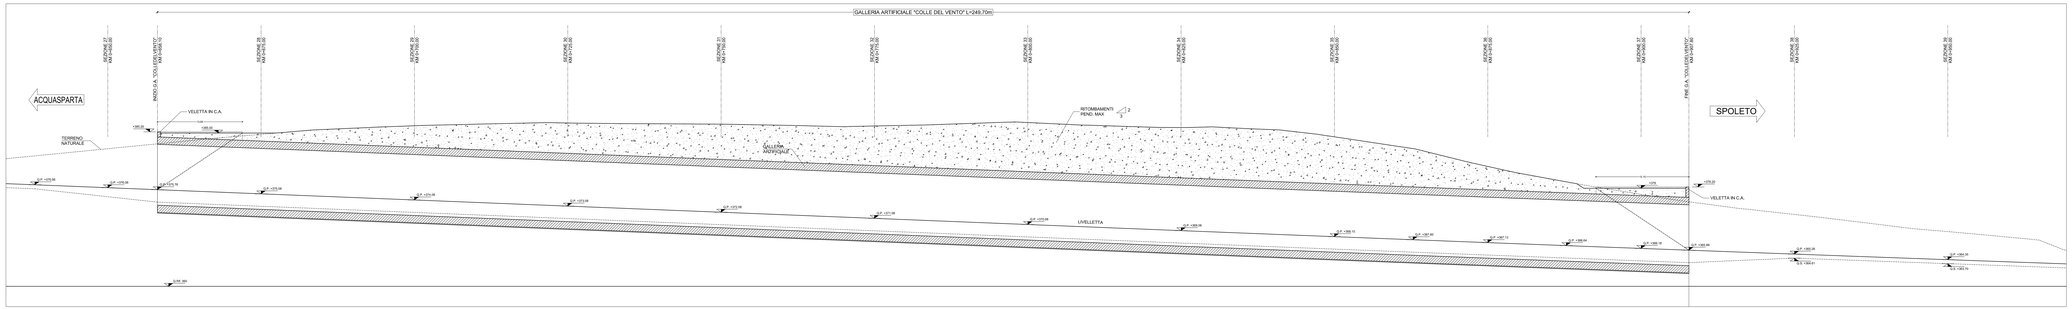

anas
GRUPPO FS ITALIANE

Direzione Progettazione e Realizzazione Lavori

S.S 685 "DELLE TRE VALLI UMBRE"
TRATTO SPOLETO - ACQUASPARTA
1° stralcio: Madonna di Baiano-Fiorenzuola

SUPPORTO AGGIORNAMENTO PROG. DEFINITIVO — CUP: PG143

PROGETTAZIONE: ATI SINTAGMA - GDG - ICARIA

IL RESPONSABILE DELL'INTEGRAZIONE DELLE PRESTAZIONI SPECIALISTICHE: Dott. Ing. Fabrizio Cardinale
Ordine degli Ingegneri della Prov. di Perugia n° 1421

IL PROGETTISTA:
Dott. Ing. Fabrizio Scaglione
Ordine degli Ingegneri della Prov. di Torino n°9844

I RESPONSABILI:
Dott. Geol. Giorgio Gorgoglio
Ordine dei Geologi della Regione Umbria n°228

IL COORDINATORE PER LA SICUREZZA IN FASE DI PROGETTAZIONE:
Dott. Ing. Fabrizio Cardinale
Ordine degli Ingegneri della Prov. di Perugia n° 1421

IL GRUPPO DI PROGETTAZIONE:
MANDATARIA:
SINTAGMA
MANDANTI:
GEOSTUDIO
ICARIA

Dott. Ing. N.Grisanti
Dott. Ing. F.Lamberti
Dott. Ing. V.Truffini
Dott. Ing. M.Cardillo
Dott. Ing. G.Quadrini
Dott. Ing. F.Berardi
Dott. Geol. G.Gorgoglio
Dott. Ing. A.Vinciguerra
Dott. Ing. F.Cardinale
Dott. Ing. V.Ianniello
Dott. Ing. F.Rocchi
Dott. Ing. A.Fidelibus
Dott. Ing. F.Sgueglia
Dott. Ing. A.Pascucci
Dott. Ing. V.Barrasso
Dott. Ing. P.Bonifacio
Dott. Ing. F.Saverio Rotondi
Dott. Ing. F.Gallo
Dott. Ing. C.Lamberti
Dott. Ing. V.Truffini
Dott. Ing. F.Maffei
Dott. Ing. F.Ramacciotti
Dott. Geol. P.Maria Rotili
Dott. Arch. P.Chiarini
Dott. Arch. M.Pizzoni
Dott. Arch. F.Scaglione
Dott. Arch. L.Rossetti
Dott. Arch. M.Pizzoni
Dott. Arch. F.Chiarini
Dott. Arch. M.Chiarini
Dott. Arch. M.Pizzoni

IL Responsabile di Progetto
Arch. Pianificatore Marco Colazza

IL Responsabile del Procedimento
Dott. Ing. Alessandro Micheli

PROTOCOLLO: DATA:

ORDINE DEGLI INGEGNERI DELLA PROVINCIA DI PERUGIA
Dott. Ing. FABRIZIO CARDINALE
Iscritto all'albo al n° 1421

ORDINE DEGLI INGEGNERI DELLA PROVINCIA DI TORINO
Dott. Ing. FABRIZIO SCAGLIONE
Iscritto all'albo al n° 9844

OPERE IN SOTTERRANEO: GALLERIE ARTIFICIALI
GALLERIA COLLE DEL VENTO
Galleria artificiale Colle del Vento - Ritombamenti e planimetria sistemazione finale

CODICE PROGETTO				NOME FILE	REVISIONE	SCALA:
PROGETTO (N. PROG.)	N. PROG.			T00-GN02-DST-PP04		
L0PG	143	D	2007	CODICE ELAB. T00GN02DSTPP04	A	1:100/1:500

REV.	DESCRIZIONE	DATA	REDATTO	VERIFICATO	APPROVATO
A	Emissione	26/11/2008	L.Bertesi	F.Scaglione	N.Grisanti