
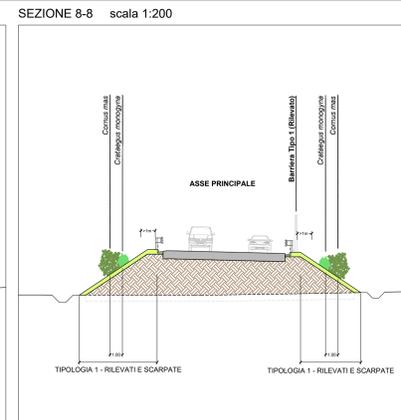
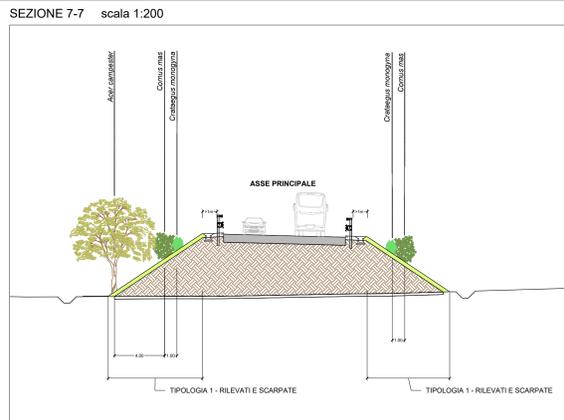
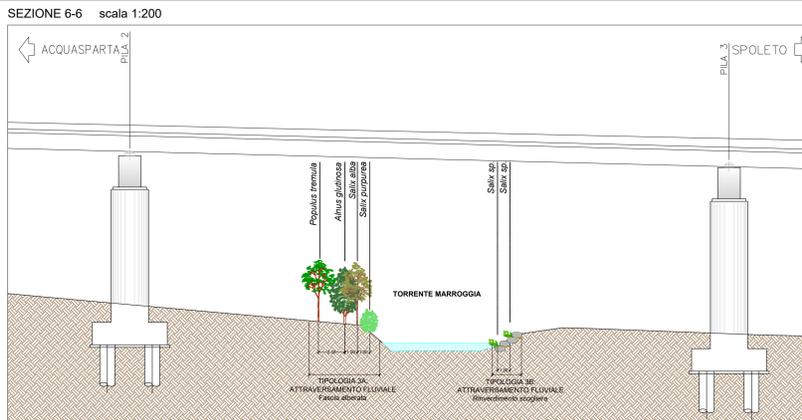
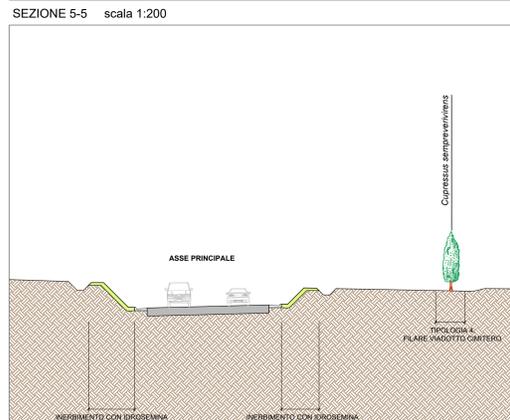
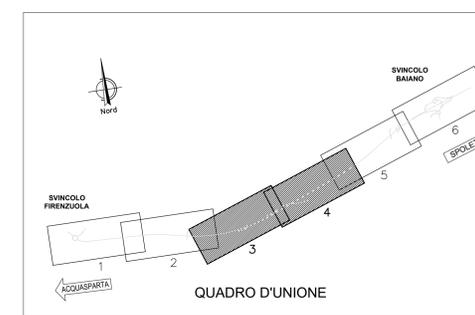


**LEGENDA**

- Tipo 1: Rilevati e Scarpate (Tot. mq. 21.199)
- Tipo 2: Imbocchi gallerie (Tot. mq. 2.646)
- Tipo 3A: Attraversamento fluviale - Fascia alberata (Tot. mq. 2.056)
- Tipo 3B: Attraversamento fluviale - rinverdimento scogliera (Tot. mq. 6.244)
- Tipo 4: Filare viadotto cimitero (Tot. mq. 835)
- Tipo 5: Ripristino area boscata GA Romanella (Tot. mq. 6.333)
- Tipo 6: Aree residuali (Tot. mq. 16.852)
- Tipo 7: Passaggi faunistici (n. 5)
- Ripristino terreni agricoli (Tot. mq. 12.287)
- Inerbimenti con idrosemina (Tot. mq. 64.306)
- Ripristino della viabilità esistente intercettata (Tot. mq. 6.243)
- Opere di sistemazione spondale
- Barriere antirumore
- Vasche di prima pioggia

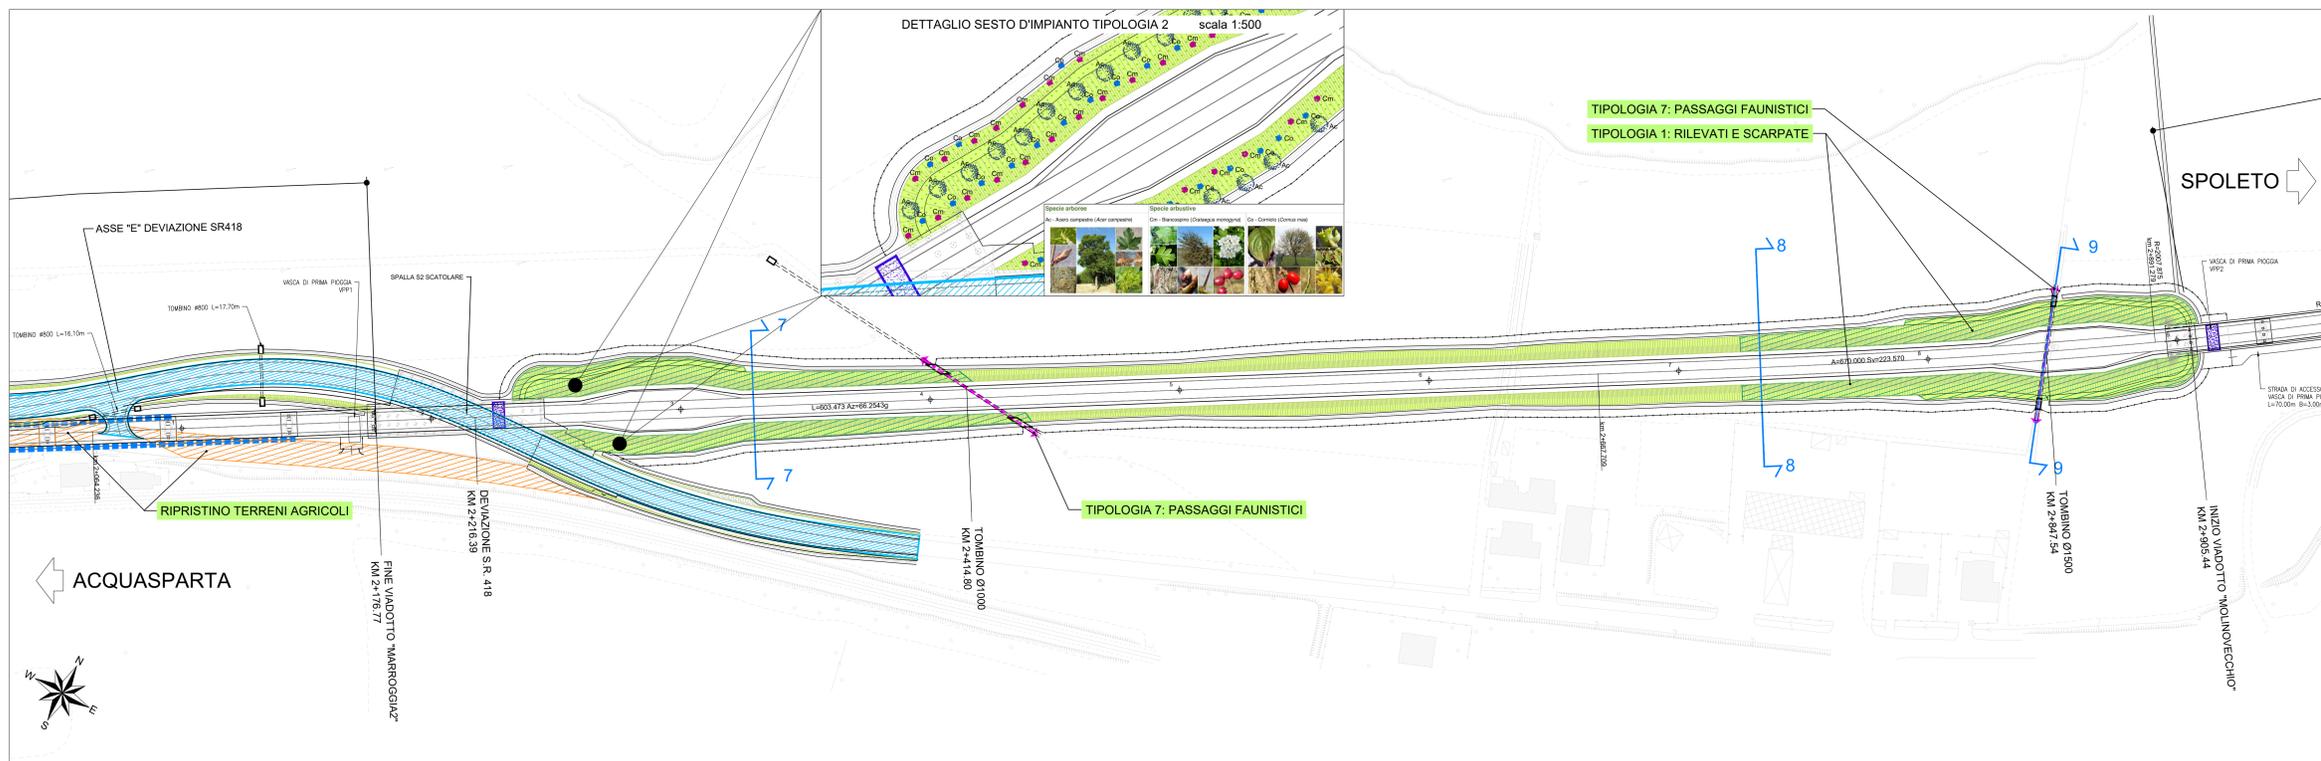

**Sanas**  
GRUPPO FS ITALIANE

**S.S 685 "DELLE TRE VALLI UMBRE"**  
TRATTO SPOLETO - ACQUASPARTA  
1° stralcio: Madonna di Baiano-Firenzuola

**SUPPORTO AGGIORNAMENTO PROG. DEFINITIVO** COD. PG143

PROGETTAZIONE: ATI SINTAGMA - GDG - ICARIA

IL RESPONSABILE DELL'INTEGRAZIONE DELLE PRESTAZIONI SPECIALISTICHE: MANDATA/DIR. MANDANTI:

IL PROGETTISTA: Sintagma, Geotecnica, ICARIA

IL GEOLOGO: Sintagma, Geotecnica, ICARIA

IL COORDINATORE PER LA SICUREZZA IN FASE DI PROGETTAZIONE: Sintagma, Geotecnica, ICARIA

IL RESPONSABILE DI PROGETTO: Sintagma, Geotecnica, ICARIA

IL RESPONSABILE DEL PROCEDIMENTO: Sintagma, Geotecnica, ICARIA

**AMBIENTE**  
INTERVENTI DI MITIGAZIONE AMBIENTALE  
Planimetria opere a verde 2 di 3

CODICE PROGETTO: LOPG143 D 2007  
NOME FILE: T00-ACC-AMB-PP02  
CODICE ELAB.: T00I000AMBPP02

REVISIONE: A  
SCALA: 1:2000

REVISIONE: A  
DESCRIZIONE: Emissione  
DATA: 30/11/2020  
REDAITTO: F. Berti Nelli  
VERIFICATO: F. D'Amico  
APPROVATO: A. Drantari