



LEGENDA			
CODICE INTERFERENZA	SIMBOLOGIA	LINEA COLORE	DESCRIZIONE
MT/BT.00N		Medio/bassa tensione 90	RETE MEDIA/BASSA TENSIONE AEREA
TLC.00N		Telecomunicazione 170	RETE TELECOMUNICAZIONE AEREA
TLC.00N		Telecomunicazione 170	RETE TELECOMUNICAZIONE INTERRATA
GAS.00N		GAS 40	RETE GAS
ACQ.00N		Acquedotto 140	RETE ACQUEDOTTO ADDUZIONE
ACQ.00N		Tratto spatio 140	RETE ACQUEDOTTO DISTRIBUZIONE
Cab.ele.00N		10	CABINA ELETTRICA
Acquedotto 00N		140	POZZETTO ACQUEDOTTO
Palo MT/BT 00N		90	PALO RETE MEDIA/BASSA TENSIONE
Palo TLC 00N		170	PALO RETE TELECOMUNICAZIONE
Cab. Gas 00N		40	CABINA GAS

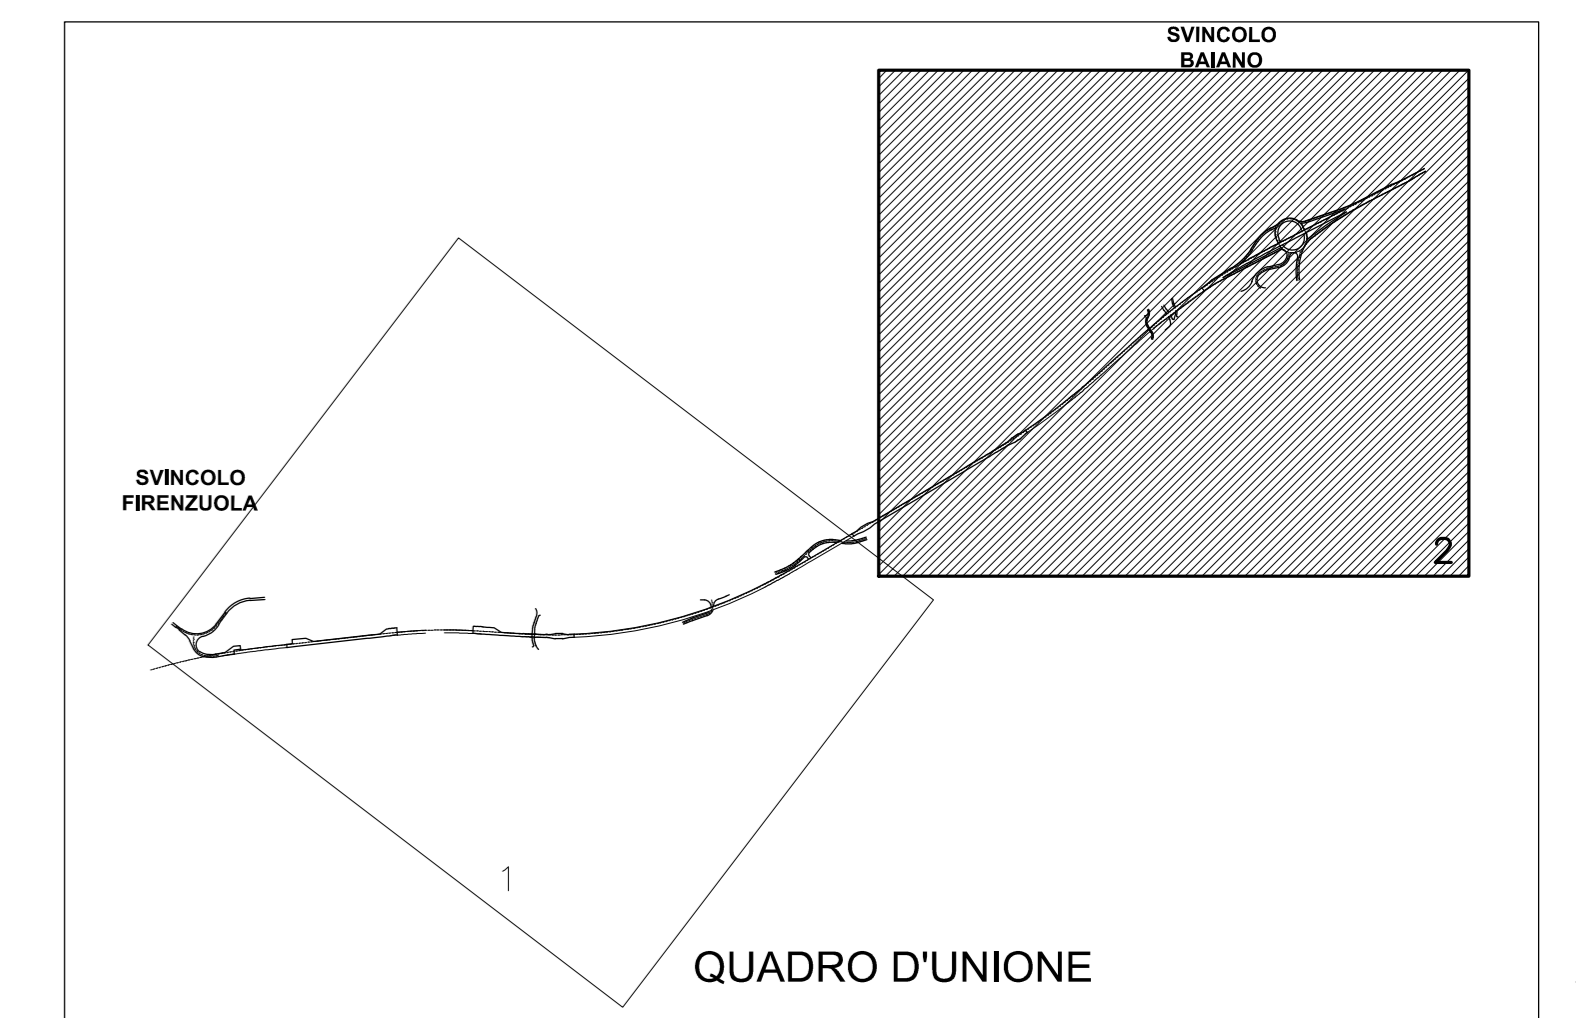



**Direzione Progettazione e Realizzazione Lavori**

### S.S 685 "DELLE TRE VALLI UMBRE" TRATTO SPOLETO - ACQUASPARTA 1° stralcio: Madonna di Baiano-Firenzuola

**AGGIORNAMENTO PROG. DEFINITIVO**    COD. PG143

**PROGETTAZIONE: ATI SINTAGMA - GDG - ICARIA**

<p><b>IL RESPONSABILE DELL'INTEGRAZIONE DELLE PRESTAZIONI SPECIALISTICHE:</b> Dott. Ing. Nando Granieri Ordine degli Ingegneri della Prov. di Perugia n° A351</p> <p><b>IL GEOLOGO:</b> Dott. Geol. Giorgio Carruggini Ordine dei Geologi della Regione Umbra n°108</p> <p><b>IL COORDINATORE PER LA SICUREZZA IN FASE DI PROGETTAZIONE:</b> Dott. Ing. Filippo Farnbacher Ordine degli Ingegneri della Prov. di Perugia n° A3373</p> <p><b>Il Responsabile di Progetto</b> Arch. Pianificazione Marco Colazza</p> <p><b>Il Responsabile del Procedimento</b> Dott. Ing. Alessandro Michel</p>	<p><b>IL GRUPPO DI PROGETTAZIONE:</b> MANDATARIA: <b>Sintagma</b>, <b>GEOTECHNICAL</b>, <b>ICARIA</b></p> <p><b>IL PROGETTISTA:</b> Dott. Ing. N. Granieri    Dott. Ing. D. Caraccioli    Dott. Ing. V. Rotatori Dott. Arch. N. Granieri    Dott. Ing. S. Sciacovi    Dott. Ing. G. Mariani Dott. Arch. A. Braschi    Dott. Ing. V. Di Gori    Dott. Ing. G. Viorini Dott. Ing. F. Farnbacher    Dott. Ing. F. Conneri    Dott. Ing. G. Pini Dott. Ing. E. Sbarbieri    Dott. Ing. F. Donnici    Geom. G. Sgarbi Dott. Geol. S. Carruggini Dott. Ing. E. Sciacovi Dott. Ing. L. Dielli Dott. Ing. L. Dielli Dott. Ing. F. Piantapani Dott. Arch. M. Colazza</p> <p><b>IL RESPONSABILE DELLA PRODUZIONE:</b> Dott. Ing. M. Colazza</p> <p><b>IL RESPONSABILE DEL PROCEDIMENTO:</b> Dott. Ing. Alessandro Michel</p>
--	--

PROTOCOLLO    DATA

#### INTERFERENZE

Planimetria di censimento delle interferenze - Tav. 2 di 2

CODICE PROGETTO	LV. MOD.	N. MOD.	NOME FILE	REVISIONE	SCALA:
DPPG143	D	20	700-IND-INT-PRO2	A	1:2000

REV.	DESCRIZIONE	DATA	REDATTO	VERIFICATO	APPROVATO
A	Emissione	11/20/2020	E. Sbarbieri	F. Donnici	N. Granieri

