


- LEGENDA**
- AREE DI CANTIERE
 - AREE TECNICHE
 - VIABILITA' PRINCIPALE ESISTENTE
 - VIABILITA' SECONDARIA ESISTENTE
 - PISTE DI CANTIERE DI NUOVA REALIZZAZIONE DA DISMETTERE AL TERMINE DEI LAVORI
 - ACCESSO ALLE AREE DI INTERVENTO TRAMITE NUOVE PISTE CONTENUTE NELL'INGOMBRO DEL NUOVO CORPO STRADALE (Piste di cantiere all'interno dei limiti di esproprio/occupazione temporanea)

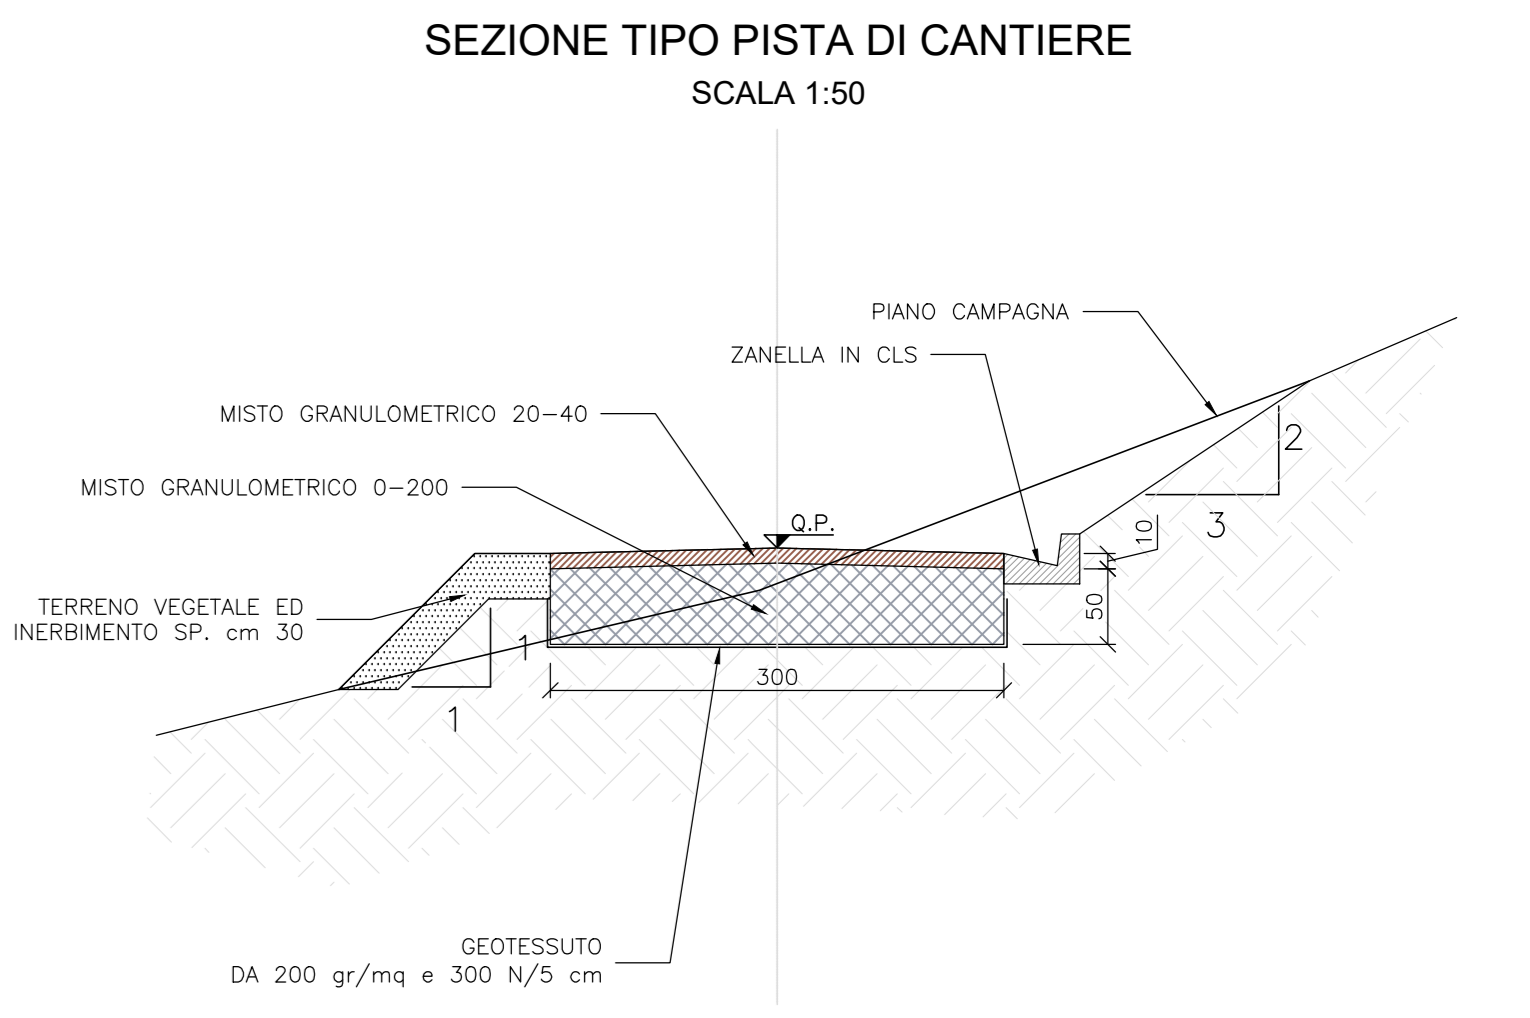

CANTIERE n. 2 - "BAIANO" Superf. tot.: 60 000mq

LAVORAZIONI PRINCIPALI:
Centrale Betonaggio: 7800 mq
Viadotto Molino Vecchio Svincolo Baiano di Spoleto

Materiali	Quantità (mc/kg)
Approvvigionamento terreno per rilevato e pavimentazioni	137812
Scavi, demolizioni	85717
Approvvigionamento acciaio	1962652
Approvvigionamento calcestruzzi	15558

CANTIERE N.2 (BASE E OPERATIVO) "BAIANO"
Superf. totale: 56100 mq

CANTIERE OPERATIVO n.1 - "Firenzuola" Superficie: 20 000 mq

LAVORAZIONI PRINCIPALI: G.A. Romanella e G.A. Colle del Vento

Materiali	Quantità (mc/kg)
Approvvigionamento terreno per rilevato e pavimentazioni	102079
Scavi, demolizioni	159229
Approvvigionamento acciaio	2494981
Approvvigionamento calcestruzzi	20095

CANTIERE N.1 (OPERATIVO) "FIRENZUOLA"
Superf. totale: 8600 mq

AREA TECNICA N.3 "MOLINOVECCHIO"
Superficie: 21165 mq

AREA TECNICA n. 3 - "Molinovecchio" Superficie: 21165 mq

LAVORAZIONI PRINCIPALI:
Viadotto Molinovecchio

Materiali	Quantità (mc/kg)
Approvvigionamento terreno per rilevato e pavimentazioni	
Scavi, demolizioni	
Approvvigionamento acciaio	
Approvvigionamento calcestruzzi	

AREA TECNICA N.1 "COLLE DEL VENTO"
Superficie: 5000 mq

AREA TECNICA n. 1 - "Colle del vento" Superficie: 5 000 mq

LAVORAZIONI PRINCIPALI:
G.A. Colle del Vento

Materiali	Quantità (mc/kg)
Approvvigionamento terreno per rilevato e pavimentazioni	79896
Scavi, demolizioni	150954
Approvvigionamento acciaio	4074541
Approvvigionamento calcestruzzi	29335

AREA TECNICA N.2 "MARROGGIA"
Superficie: 27300 mq

AREA TECNICA n. 2 - "Marroggia" Superficie: 27300 mq

LAVORAZIONI PRINCIPALI:
Viadotto Marroggia 1

Materiali	Quantità (mc/kg)
Approvvigionamento terreno per rilevato e pavimentazioni	65536
Scavi, demolizioni	44451
Approvvigionamento acciaio	2145699
Approvvigionamento calcestruzzi	19912

AREA DI DEPOSITO INTERMEDIO
Superficie: 7250 mq

Sanas
GRUPPO FS ITALIANE

Direzione Progettazione e Realizzazione Lavori

S.S. 685 "DELLE TRE VALLI UMBRE"
TRATTO SPOLETO - ACQUASPARTA
1° stralcio: Madonna di Baiano-Firenzuola

AGGIORNAMENTO PROG. DEFINITIVO COD. PG143

PROGETTAZIONE: ATI SINTAGMA - GDG - ICARIA

IL RESPONSABILE DELL'INTEGRAZIONE DELLE PRESTAZIONI SPECIALISTICHE:
Dott. Ing. Nando Granieri

IL GRUPPO DI PROGETTAZIONE:
MANDATARIO: MANDANTI:

Sintagma **ICARIA**

IL PROGETTISTA:
Dott. Ing. Federico Turantini
Ordine degli Ingegneri della Prov. di Terni n° 4844

IL GEOLOGO:
Dott. Geol. Giorgio Corbelli
Ordine dei Geologi della Regione Umbra n° 108

IL COORDINATORE PER LA SICUREZZA IN FASE DI PROGETTAZIONE:
Dott. Ing. Filippo Ferraraccio
Ordine degli Ingegneri della Prov. di Perugia n° A3373

Il Responsabile di Progetto:
Arch. Pianificatore Marco Colozza

Il Responsabile del Procedimento:
Dott. Ing. Alessandro Moreni

PROTOCOLLO: DATA:

CANTIERIZZAZIONE
Localizzazione cantieri e viabilità di servizio

PROGETTO	REV.	DESCRIZIONE	DATA	REDAITTO	VERIFICATO	APPROVATO
DPPG143	3					

SCALA: 1:5000