PLANIMETRIA DI DETTAGLIO OPERE ARCHITETTONICHE (scala 1:200)

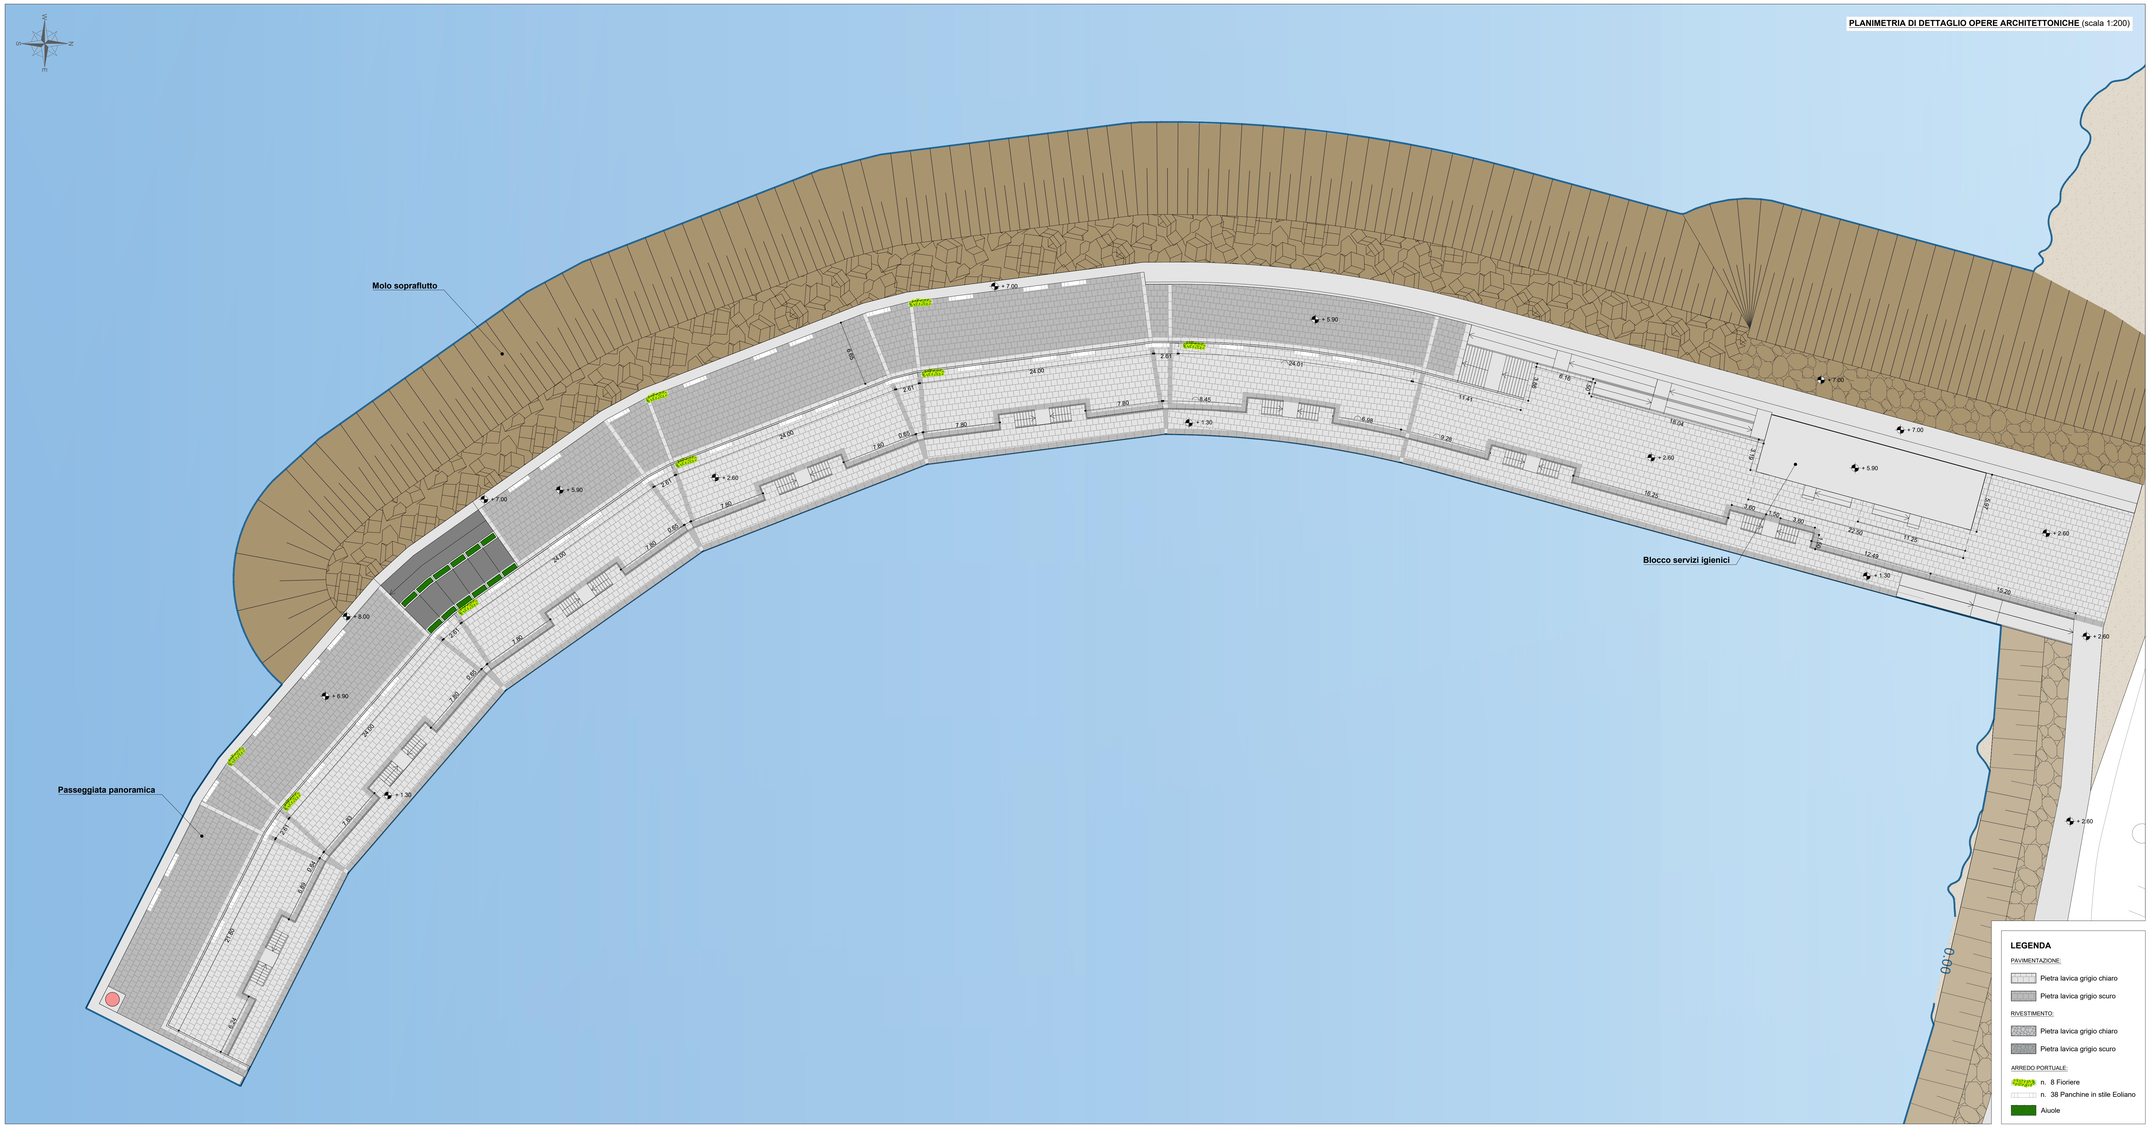

LEGENDA

PAVIMENTAZIONE:

- Pietra lavica grigio chiaro
- Pietra lavica grigio scuro

RIVESTIMENTO:

- Pietra lavica grigio chiaro
- Pietra lavica grigio scuro

ARREDO PORTUALE:

- n. 8 Fioriere
- n. 38 Panchine in stile Eoliano
- Aiuole

COMUNE DI LENI
(PROVINCIA DI MESSINA)

OPERE DI ATTUAZIONE DEL PIANO REGOLATORE PORTUALE DI RINELLA
1° STRALCIO FUNZIONALE
PROGETTO DEFINITIVO

PROGETTAZIONE:

PROGER

HS marine srl

DINAMICA s.r.l. Ingegneria - Servizi - Costruzioni

DHI

RILIEVI E INDAGINI:

GEONAUTICS

Dott. A. Anaflino
Dott. Sist. G. Catalano

ARCHEOLOGO:
Daniela Rizzo

RESPONSABILE INTEGRAZIONE PRESTAZIONI SPECIALISTICHE PROGETTISTI:
Ing. Antonino SUTERA

Ing. Umberto RICCI
Ing. Antonino SUTERA
Ing. Giuseppe BERNARDO
Ing. Massimo TONDELLO
Ing. Andrea PEDRONCINI
Ing. Roberta Chiara DE CLARIO
Geol. Marco BANDIUCCI
Ing. Giuseppe CUTRUPI
Ing. Stefania FERLAZZO
Ing. Simone FIUMARA
Arch. Francesca GANGEMI
Arch. Erica PIPITO'
Ing. Silvia BEROTTO
Ing. Nicola SGUOTTI
Ing. Silvia TORRISETTA
Ing. Fabio VINCI

GEOLOGIA:

GRUPPO DI LAVORO:

COORD.SICUREZZA PROGETTAZIONE:
Ing. Giuseppe BERNARDO

E.07	PIANTA DI DETTAGLIO, PROSPETTI E SEZIONI TIPOLOGICHE CAVES-A-BATEAUX E BLOCCO SERVIZI

Questo elaborato è di proprietà della Proger S.p.A. pertanto non può essere riprodotto ed integralmente, né in parte senza l'autorizzazione scritta della stessa. Se non utilizzato per scopi diversi da quelli per cui è stato fornito.

Nome File	Scala	Commessa	Codice Elaborato					
IMC20_PE_E_07_2020-11-16_01_Planimetria di dettaglio opere architettoniche_Caves.dwg	1:200	P20070	D	00	00	R	11	01

REVISIONI						
01	19/12/2020	Verifica progetto	Arch. Francesca GANGEMI	Ing. Giuseppe BERNARDO	Ing. Antonino SUTERA	
00	30/10/2020	Prima emissione	Arch. Francesca GANGEMI	Ing. Giuseppe BERNARDO	Ing. Antonino SUTERA	
REV. n°	DATA	MOTIVAZIONE	REDATTO	CONTROLLATO	APPROVATO	

R.U.P.:

Arch. Domenico ARCORACI

VISTI/APPROVAZIONI: