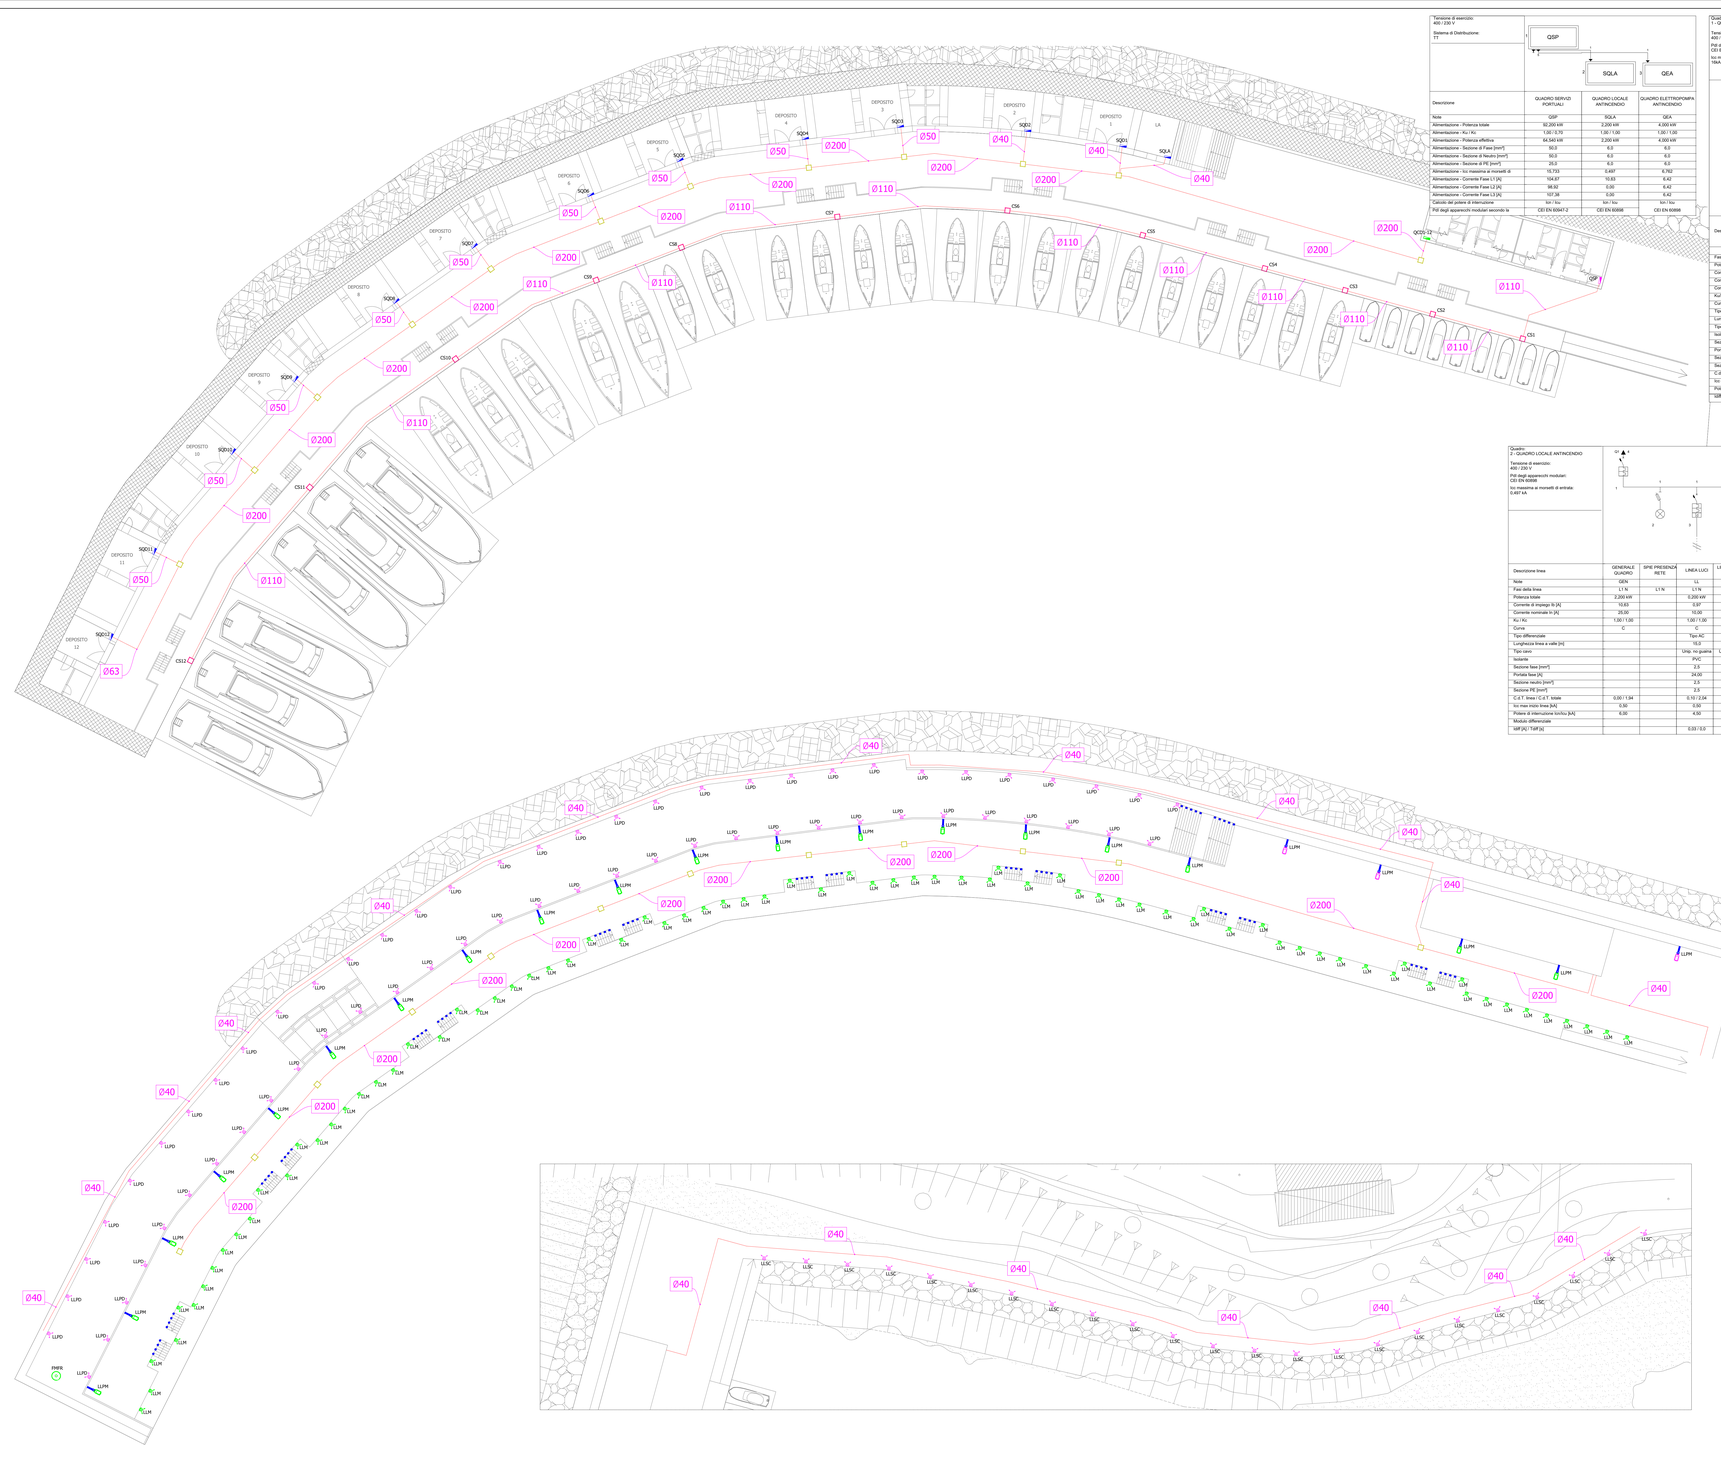

Tensione di esercizio: 400 / 230 V Sistema di Distribuzione: TT			
Descrizione	QUADRO SERVIZI PORTUALI	QUADRO LOCALE ANTINCENDIO	QUADRO ELETTROPOMPA ANTINCENDIO
Nota	QSP	SQLA	QEA
Alimentazione - Potenza totale	90,200 kW	2,200 kW	4,000 kW
Alimentazione - Ku / Ks	1,00 / 0,70	1,00 / 1,00	1,00 / 1,00
Alimentazione - Potenza effettiva	64,540 kW	2,200 kW	4,000 kW
Alimentazione - Sezione di Fase [mm²]	50,0	6,0	6,0
Alimentazione - Sezione di Neutro [mm²]	50,0	6,0	6,0
Alimentazione - Sezione di PE [mm²]	25,0	6,0	6,0
Alimentazione - Icc massima ai morsetti di	15,733	0,497	6,762
Alimentazione - Corrente Fase L1 [A]	104,87	10,83	6,42
Alimentazione - Corrente Fase L2 [A]	98,92	0,00	6,42
Alimentazione - Corrente Fase L3 [A]	107,28	0,00	6,42
Calcolo del potere di interruzione	Icn / Icu	Icn / Icu	Icn / Icu
Pdl degli apparecchi modulari secondo la	CEI EN 60947-2	CEI EN 60898	CEI EN 60898

| Quadro:
1 - QUADRO SERVIZI PORTUALI
Tensione di esercizio: 400 / 230 V
Pdl degli apparecchi modulari: CEI EN 60947-2
Icc massima ai morsetti di entrata: 16kA | | |