



Profilo: Profilo 1  
Scala : 500:50  
Q.Rif. : -13.00

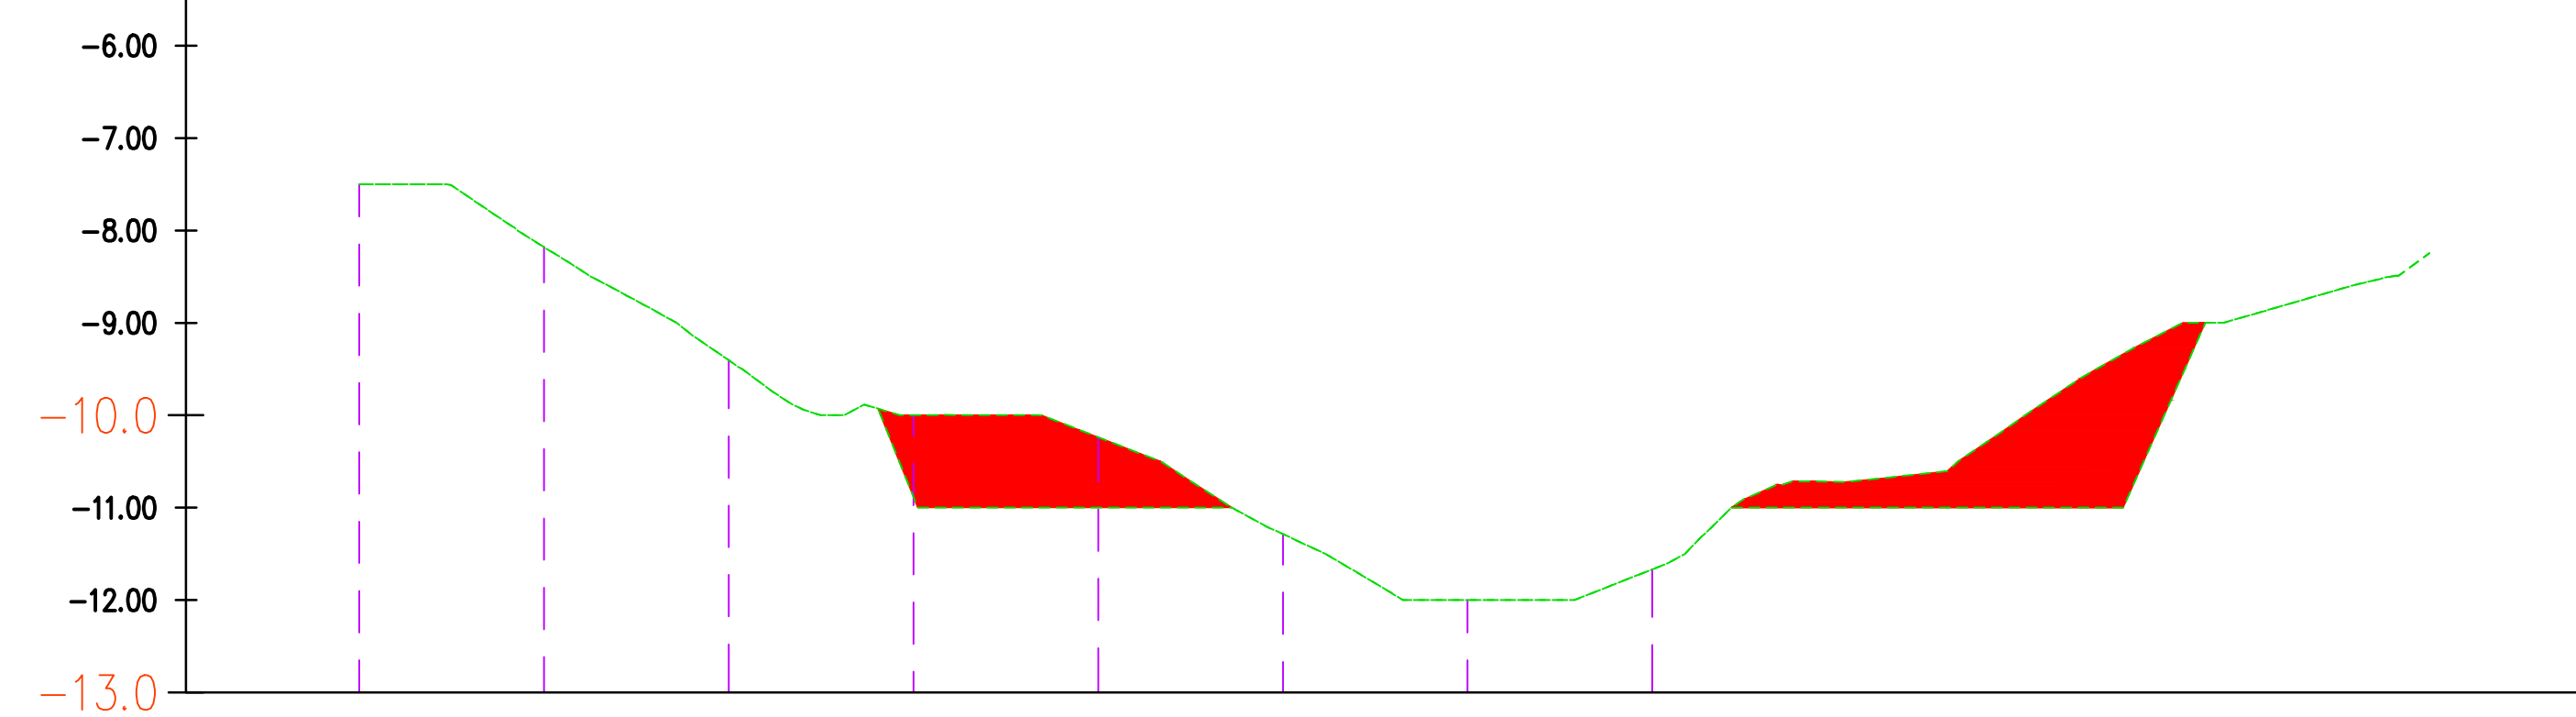


NUMERO SEZIONE	1	2	3	4	5	6	7	8	9	10	11
DISTANZE PROGRESSIVE	0+000.00	0+020.00	0+040.00	0+060.00	0+080.00	0+100.00	0+120.00	0+140.00	0+160.00	0+180.00	0+200.00
QUOTE TERRENO	-7.50	-8.18	-9.40	-10.00	-10.24	-11.28	-12.00	-11.67	-10.72	-10.03	-9.00
QUOTE PROGETTO	-7.50	-8.18	-9.40	-10.88	-11.00	-11.28	-12.00	-11.67	-11.00	-11.00	-9.00

Profilo: Profilo 2  
Scala : 500:50  
Q.Rif. : -13.00

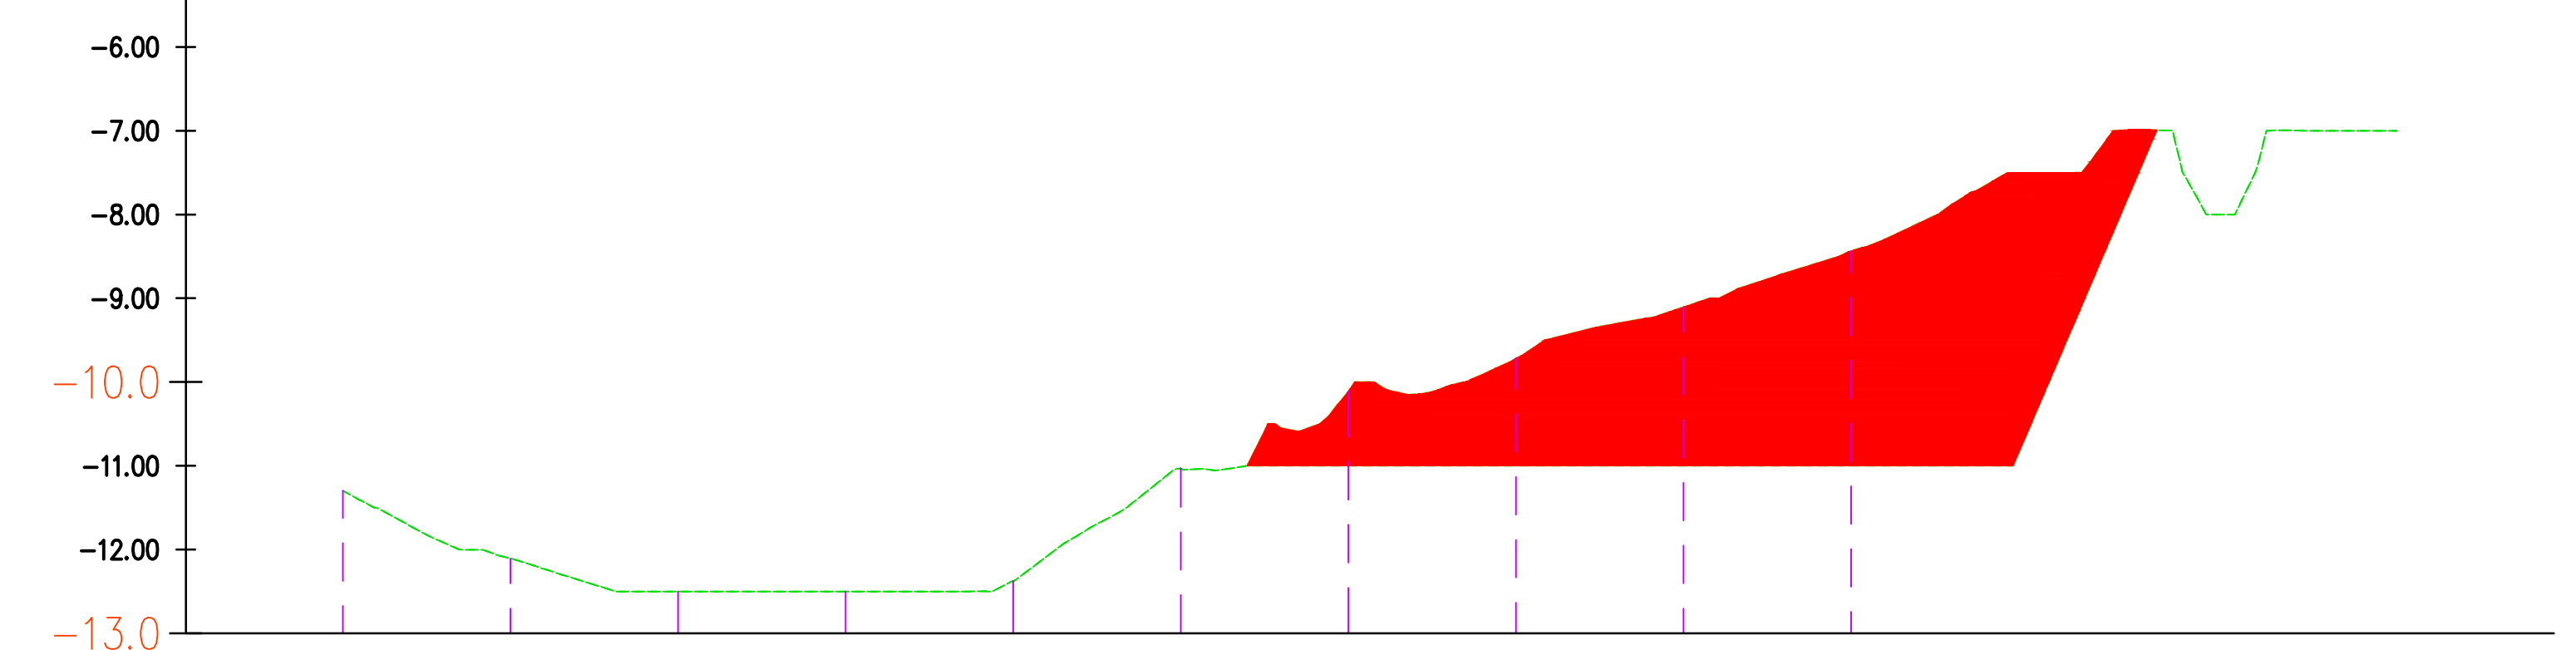


NUMERO SEZIONE	1	2	3	4	5	6	7	8	9	10	11	12	13
DISTANZE PROGRESSIVE	0+000.00	0+020.00	0+040.00	0+060.00	0+080.00	0+100.00	0+120.00	0+140.00	0+160.00	0+180.00	0+200.00	0+220.00+234.15	
QUOTE TERRENO	-11.30	-12.11	-12.50	-12.50	-12.37	-11.03	-10.11	-9.72	-9.10	-8.44	-7.50	-7.57	-7.00
QUOTE PROGETTO	-11.30	-12.11	-12.50	-12.50	-12.37	-11.03	-11.00	-11.00	-11.00	-11.00	-10.85	-7.57	-7.00

Profilo: Profilo 3  
Scala : 500:50  
Q.Rif. : -14.00

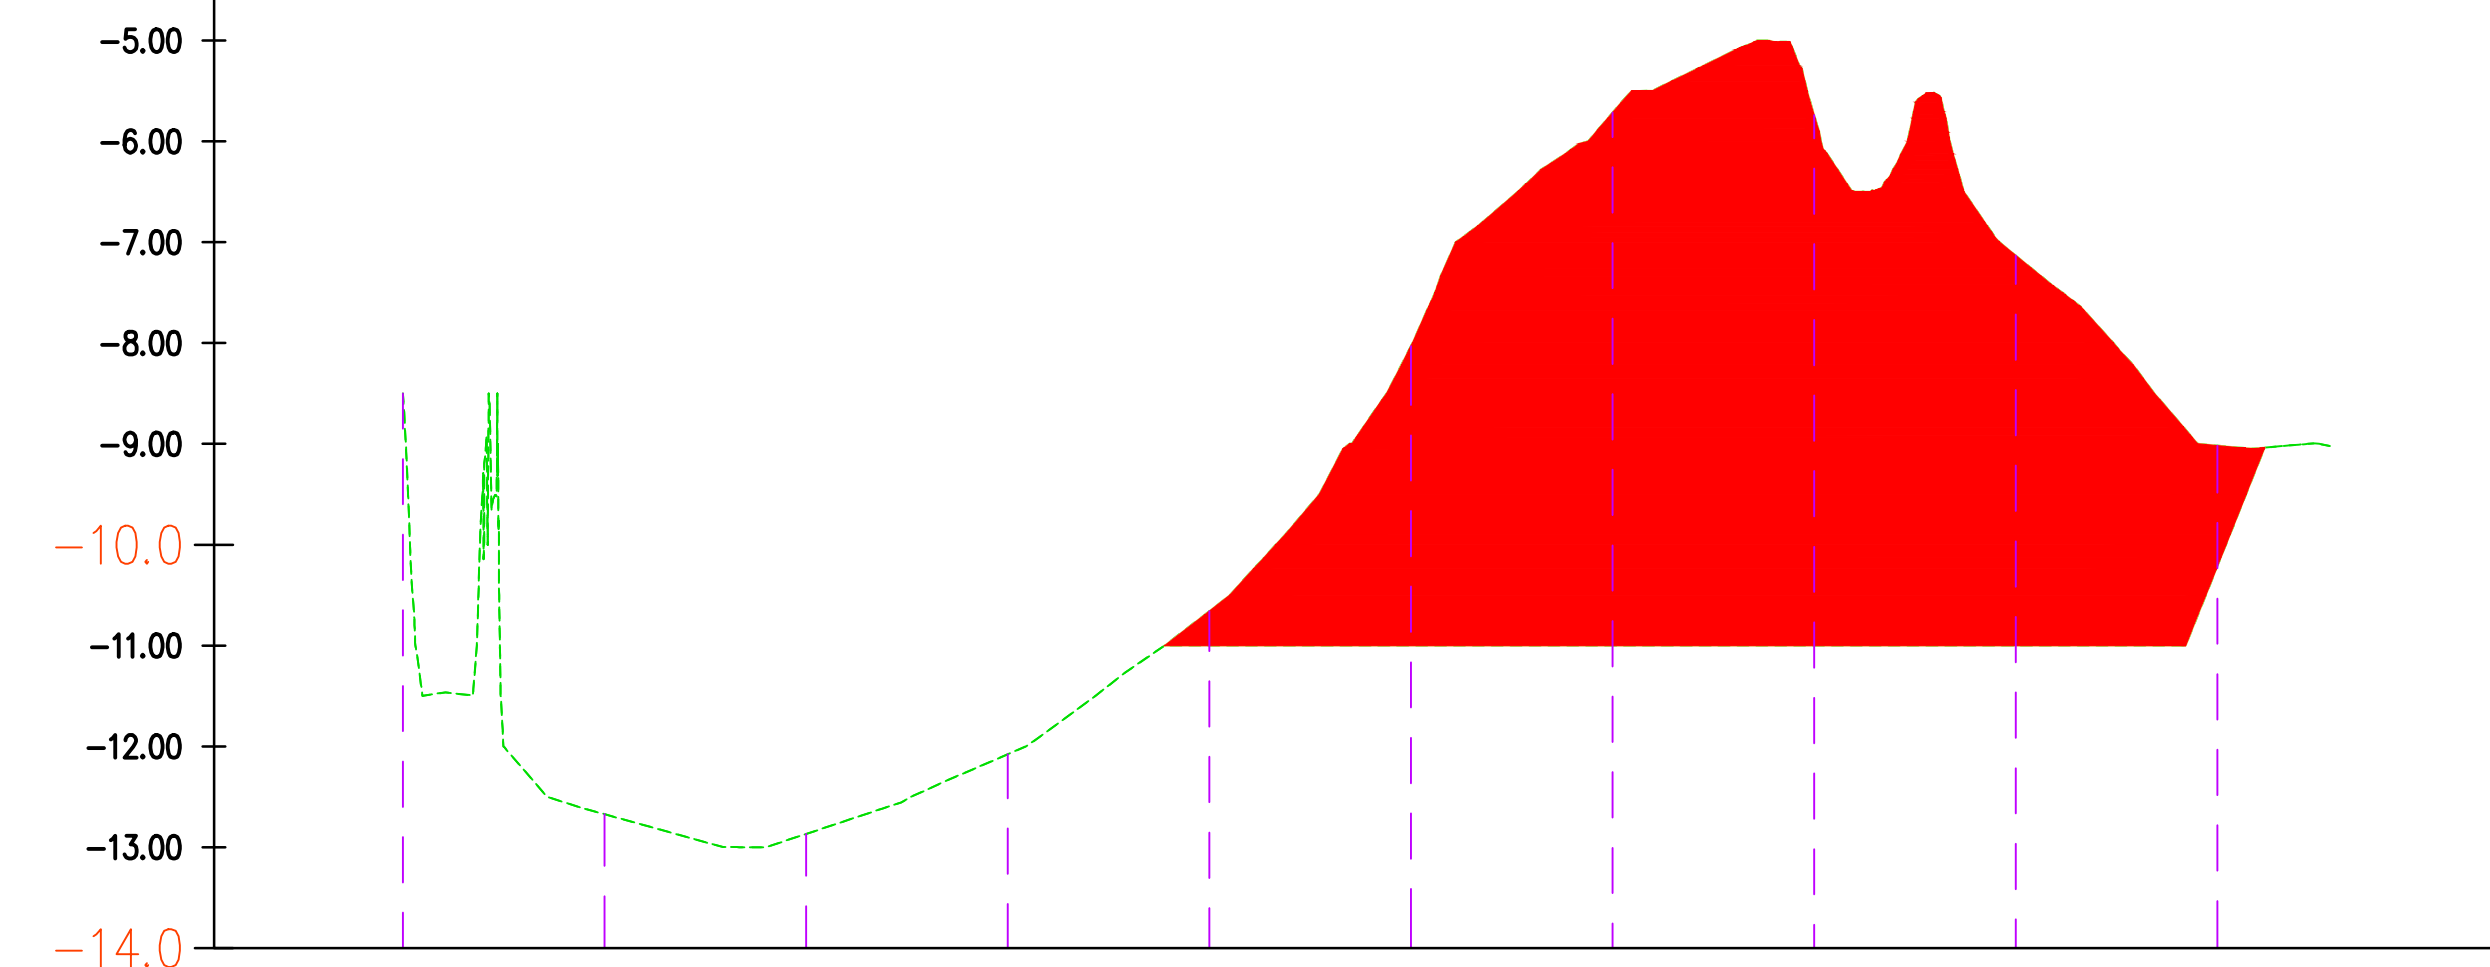


NUMERO SEZIONE	1	2	3	4	5	6	7	8	9	10
DISTANZE PROGRESSIVE	0+000.00	0+020.00	0+040.00	0+060.00	0+080.00	0+100.00	0+120.00	0+140.00	0+160.00	0+180.00
QUOTE TERRENO	-8.50	-12.67	-12.87	-12.08	-10.66	-8.03	-5.71	-5.74	-7.13	-9.02
QUOTE PROGETTO	-8.50	-12.67	-12.87	-12.08	-11.00	-11.00	-11.00	-11.00	-11.00	-10.21

Profilo: Profilo 4  
Scala : 500:50  
Q.Rif. : -13.00

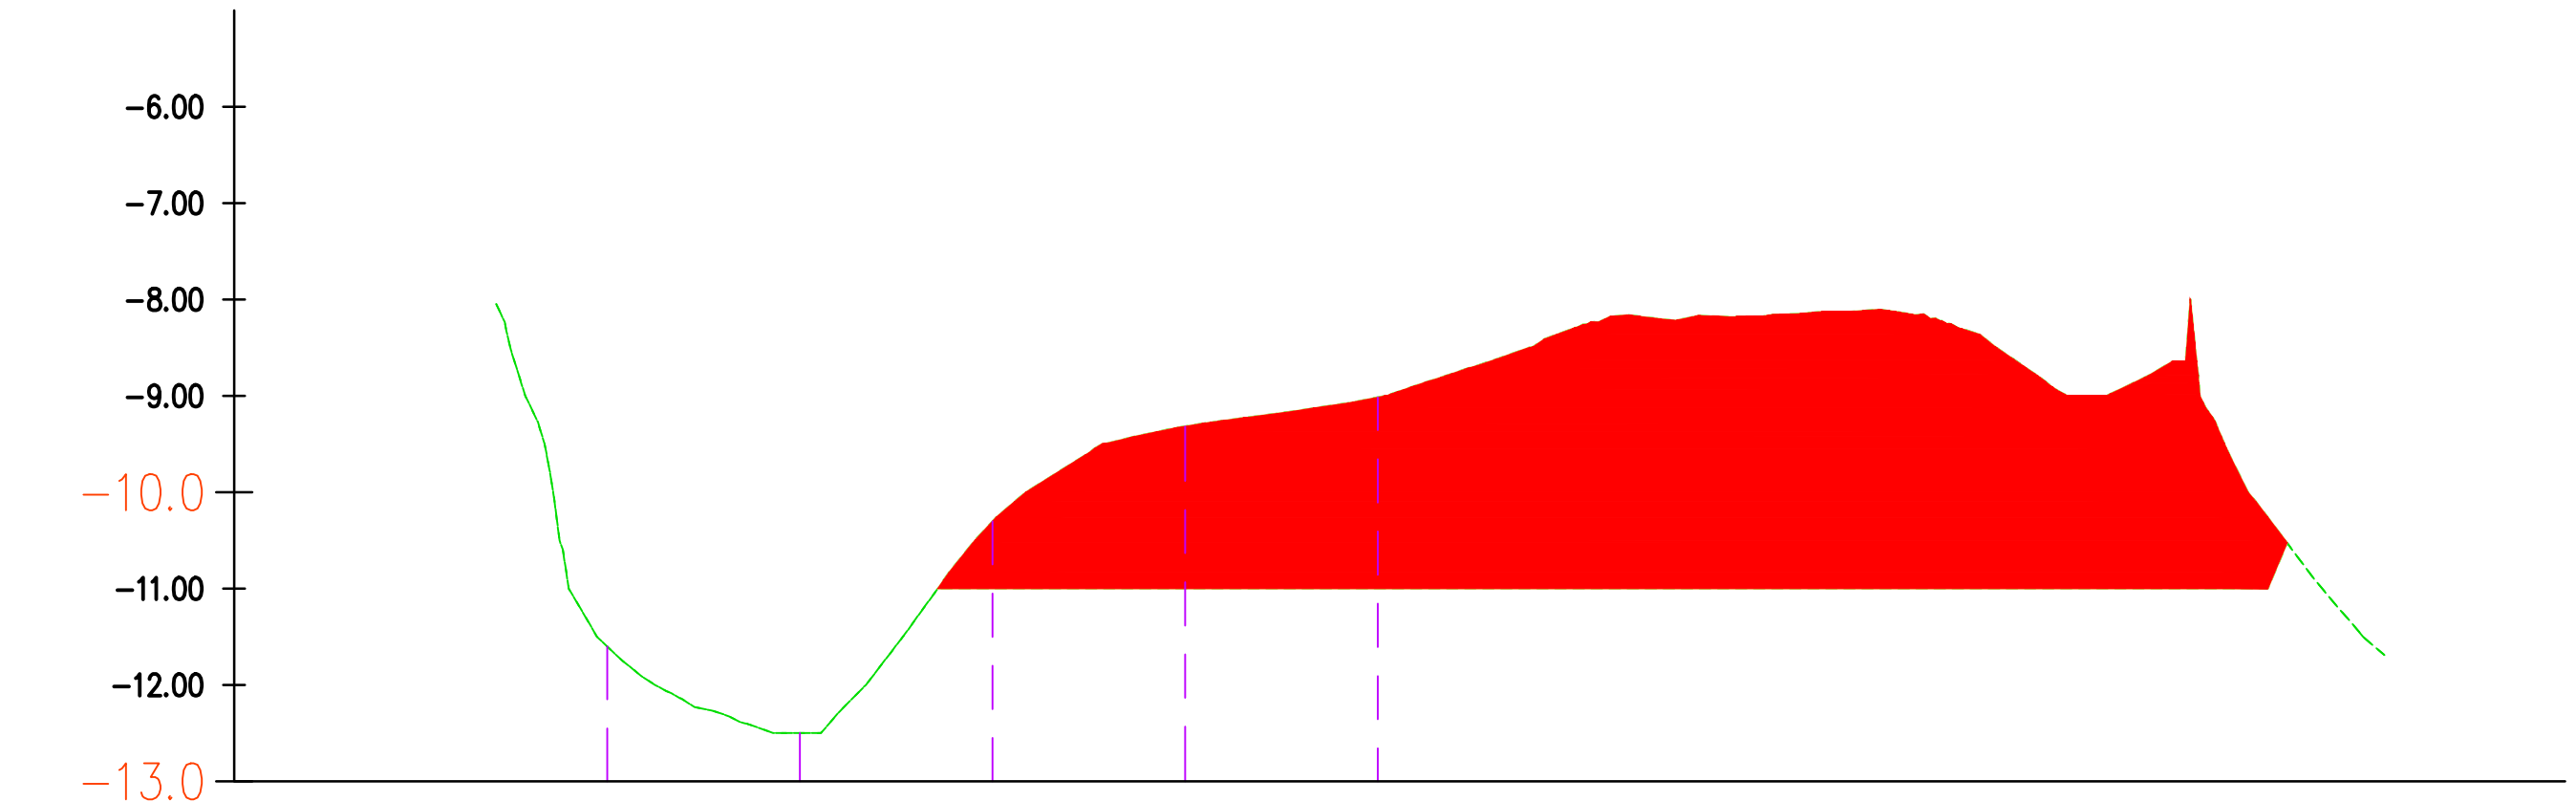


NUMERO SEZIONE	1	2	3	4	5	6	7	8	9	10	11
DISTANZE PROGRESSIVE	0+000.00	0+020.00	0+040.00	0+060.00	0+080.00	0+100.00	0+120.00	0+140.00	0+160.00	0+180.00	0+200.00
QUOTE TERRENO	-11.60	-12.50	-10.30	-9.32	-9.02	-8.31	-8.17	-8.28	-8.79	-11.23	
QUOTE PROGETTO	-11.60	-12.50	-11.00	-11.00	-11.00	-11.00	-11.00	-11.00	-11.00	-11.23	

Profilo: Profilo 5  
Scala : 500:50  
Q.Rif. : -13.00

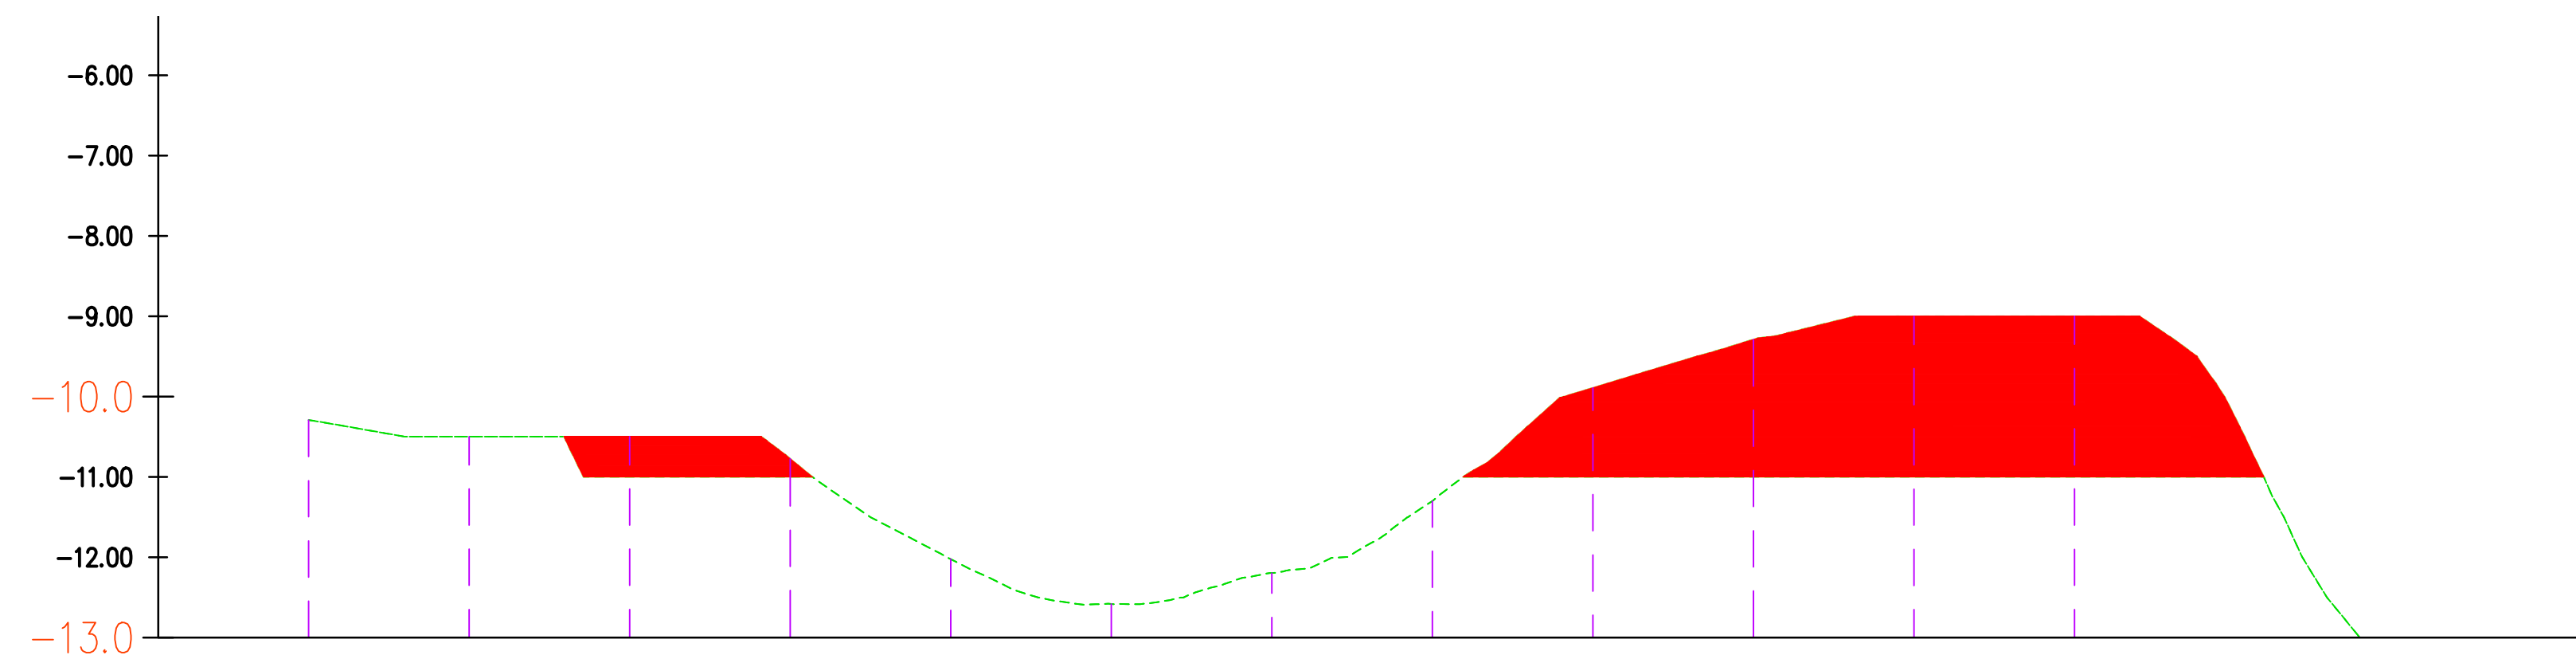


NUMERO SEZIONE	1	2	3	4	5	6	7	8	9	10	11	12	13	14
DISTANZE PROGRESSIVE	0+000.00	0+020.00	0+040.00	0+060.00	0+080.00	0+100.00	0+120.00	0+140.00	0+160.00	0+180.00	0+200.00	0+220.00	0+240.00	0+260.00
QUOTE TERRENO	-10.29	-10.50	-10.50	-10.78	-12.02	-12.58	-12.20	-11.30	-9.89	-9.29	-9.00	-9.00	-10.26	-13.39
QUOTE PROGETTO	-10.29	-10.50	-11.00	-11.00	-12.02	-12.58	-12.20	-11.30	-11.00	-11.00	-11.00	-11.00	-11.00	-13.39

Profilo: Profilo 7  
Scala : 500:50  
Q.Rif. : -10.00

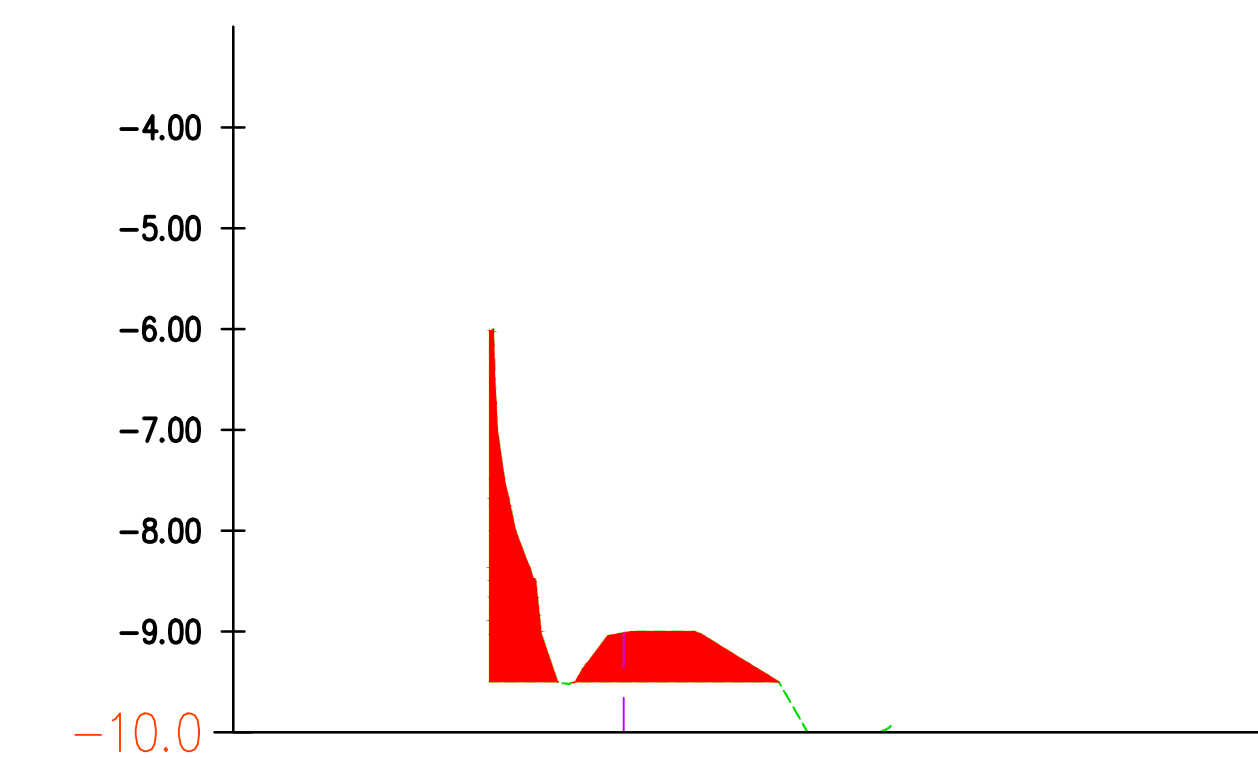


NUMERO SEZIONE	1	2	3
DISTANZE PROGRESSIVE	0+000.00	0+020.00	0+040.00
QUOTE TERRENO	-9.02	-10.07	
QUOTE PROGETTO	-9.50	-10.07	

Profilo: Profilo 6  
Scala : 500:50  
Q.Rif. : -13.00

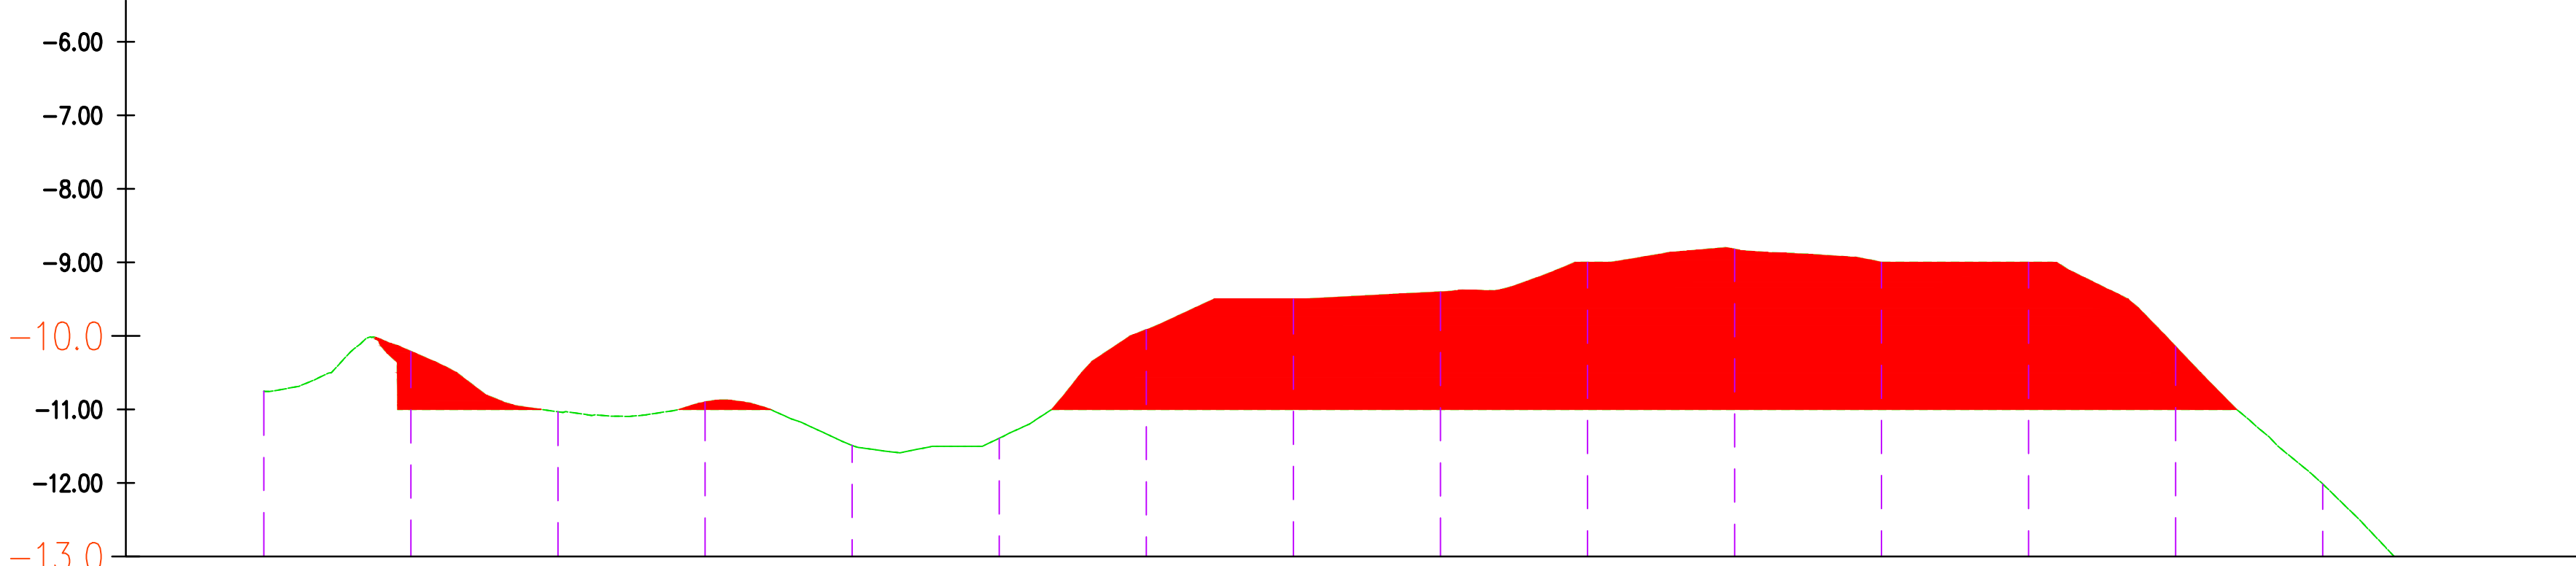

NUMERO SEZIONE	1	2	3	4	5	6	7	8	9	10	11	12	13	14	15	16
DISTANZE PROGRESSIVE	0+000.00	0+020.00	0+040.00	0+060.00	0+080.00	0+100.00	0+120.00	0+140.00	0+160.00	0+180.00	0+200.00	0+220.00	0+240.00	0+260.00	0+280.00	0+299.73
QUOTE TERRENO	-10.75	-10.21	-11.03	-10.90	-11.49	-11.39	-9.92	-9.50	-9.40	-9.00	-8.82	-9.00	-9.00	-10.15	-12.01	-13.82
QUOTE PROGETTO	-10.75	-11.00	-11.03	-11.00	-11.49	-11.39	-11.00	-11.00	-11.00	-11.00	-11.00	-11.00	-11.00	-11.00	-12.01	-13.82

Profilo: Profilo 8  
Scala : 500:50  
Q.Rif. : -12.00

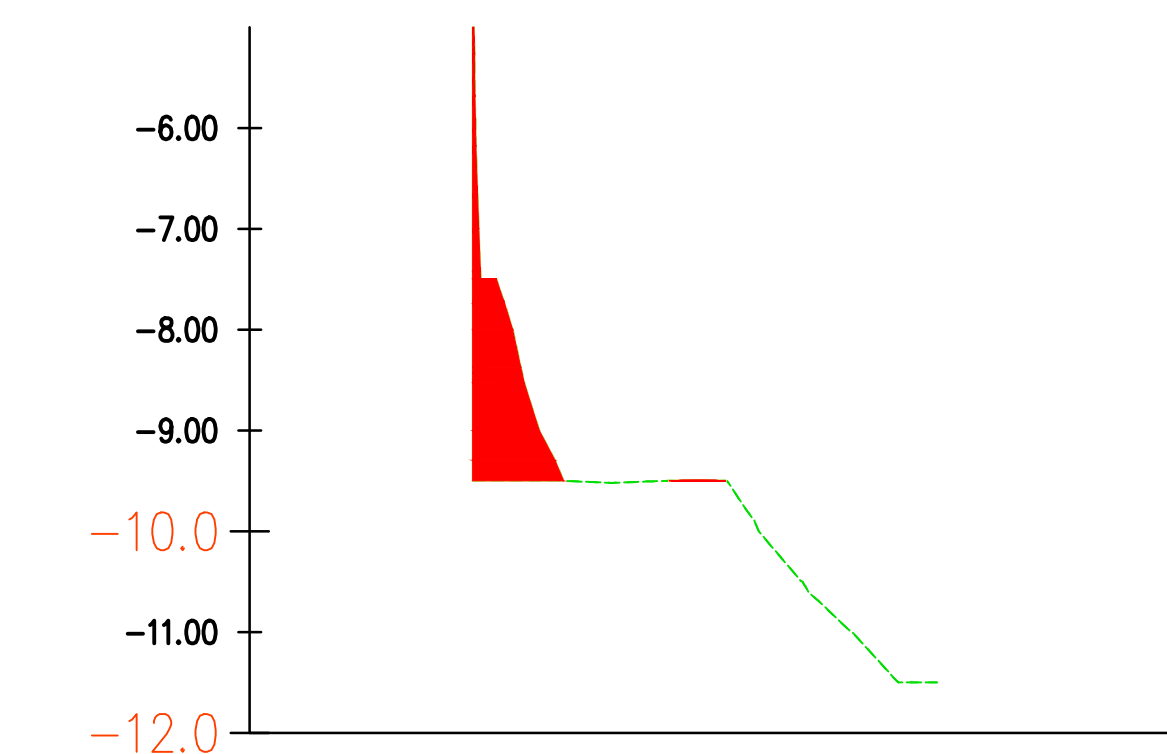

NUMERO SEZIONE	1	2	3
DISTANZE PROGRESSIVE	0+000.00	0+020.00	0+040.00
QUOTE TERRENO	-9.51	-10.91	
QUOTE PROGETTO	-9.51	-10.91	

**PROGETTO DI FATTIBILITÀ TECNICO ECONOMICA**  
 CUP B483683B1 CIG C31H2000060001  
 RIF. PERIZIA 2879 FASE 2

TITOLO PROGETTO  
**Adeguamento alle norme in materia di sicurezza dei luoghi di lavoro, nonché la razionalizzazione dell'accessibilità dell'area portuale industriale di Genova Sestri Ponente**

COD. OPERA	DESCRIZIONE OPERA				
A	DRAGAGGI				
ELAB. N°	TITOLO ELABORATO	SCALA			
Np102	Sezioni di dragaggio	500:50			
REVISIONE	DATA	DESCRIZIONE	REDATTO	VISTO	APPROVATO
A	19/07/2021	PRIMA EMISSIONE	C. Scarpa	L. Masiero	T. Tassi
CODICE PROGETTO	CODICE ELABORATO	NOME FILE			
2879-F2	DRA-Np102	2879-F2_DRA-Np102_A.dwg			
R.T.I.	PROGETTISTI	PROGETTAZIONE	COORD. PROGETTALE E SUPP. TECNICO-GESTIONALE		
Mandatario:	Responsabilità dell'integrazione delle prestazioni specialistiche Dott. Ing. Tommaso Tassi	Dott. Ing. Tommaso Tassi	RINA Consulting S.p.A.		
Mandante:					
D.E.C.	VERIFICATORE	VALIDATO R.U.P.	IL RESP. DELL'ATTUAZIONE		
Geom. Simone Bruzzone	R.T. Conica Check S.r.l. RINA Check S.r.l.	Ing. Marco Veccati	Dott. Umberto Benezzoli		

Sede Legale: Palazzo San Giorgio - Via della Mercuria 2 - 10124 Genova - CF/PVA: 0243880998  
 www.portsofgenova.com - Per: asg@portsofgenova.com