

**PROGETTO DI FATTIBILITÀ TECNICO ECONOMICA**

CUP 84831683B1 CIG C31H2000006001  
RIF. PERIZIA 2879 FASE 2

TITOLO PROGETTO

**Adeguamento alle norme in materia di sicurezza dei luoghi di lavoro, nonché la razionalizzazione dell'accessibilità dell'area portuale industriale di Genova Sestri Ponente**

|            |                   |  |  |
|------------|-------------------|--|--|
| COD. OPERA | DESCRIZIONE OPERA |  |  |
| N          | GENERALE          |  |  |


|          |  |         |
|----------|--|---------|
| ELAB. N° | TITOLO ELABORATO   | SCALA   |
| Qp101    | PLANIMETRIA GENERALE DI INQUADRAMENTO DEL SISTEMA VIARIO | 1:5.000 |

| REVISIONE | DATA       | DESCRIZIONE     | REDATTO       | VISTO         | APPROVATO  |
|-----------|------------|-----------------|---------------|---------------|------------|
| A         | 19/07/2021 | PRIMA EMISSIONE | M. La Barbera | R. Giammarini | A. Deprati |

|                 |                  |                         |
|-----------------|------------------|-------------------------|
| CODICE PROGETTO | CODICE ELABORATO | NOME FILE               |
| 2879-F2         | GEN-Qp101        | 2879-F2_GEN-QP101_A.DWG |

|   |   |   |  |
|---|---|---|--|
| PROGETTISTI   |   | PROGETTAZIONE   | COORD. PROGETTUALE E SUPP. TECNICO-GESTIONALE  |
| R.T.I.:   | Responsabilità dell'integrazione delle prestazioni specialistiche<br>Dott. Ing. Tommaso Tassi | Dott. Ing. Andrea Deprati   | RINA Consulting S.p.A.   |
| Mandataria:    |   |   |  |
| Mandante:    |          |  |  |

|                       |  |                    |                          |
|-----------------------|--|--------------------|--------------------------|
| D.E.C.                | VERIFICATORE                                   | VALIDATO R.U.P.    | IL RESP. DELL'ATTUAZIONE |
| Geom. Simone Bruzzese | R.T. Conteco Check S.r.l.<br>RINA Check S.r.l. | Ing. Marco Vaccari | Dott. Umberto Benezzoli  |

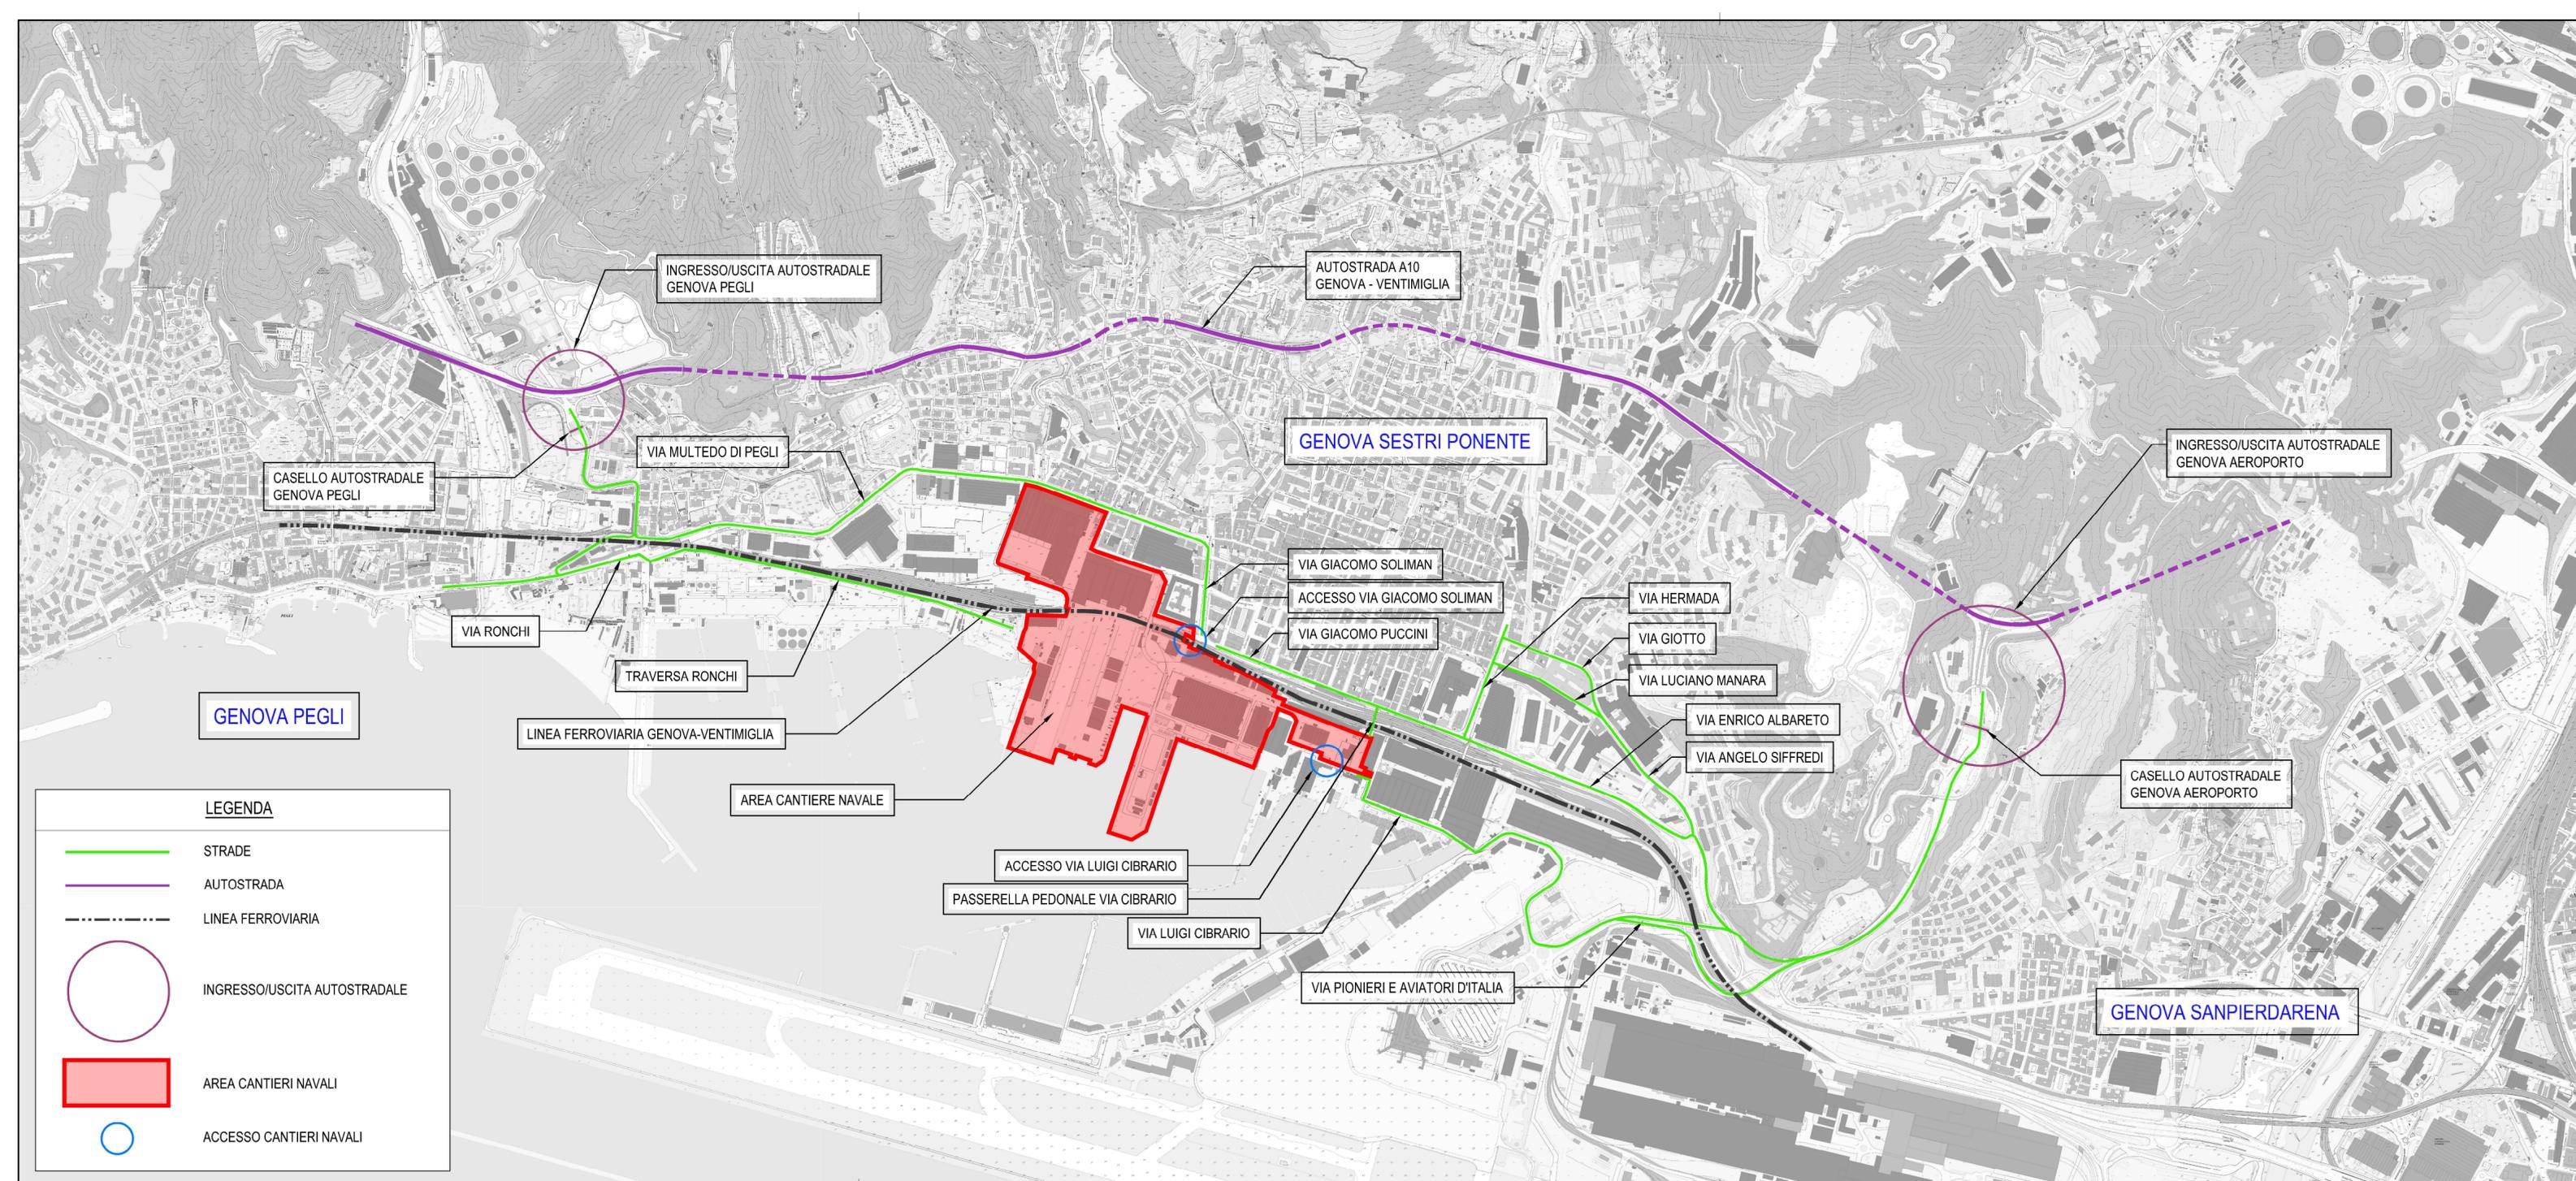

**LEGENDA**

-  STRADE
-  AUTOSTRADA
-  LINEA FERROVIARIA
-  INGRESSO/USCITA AUTOSTRADALE
-  AREA CANTIERI NAVALI
-  ACCESSO CANTIERI NAVALI