



Inquadramento dell'area intervento

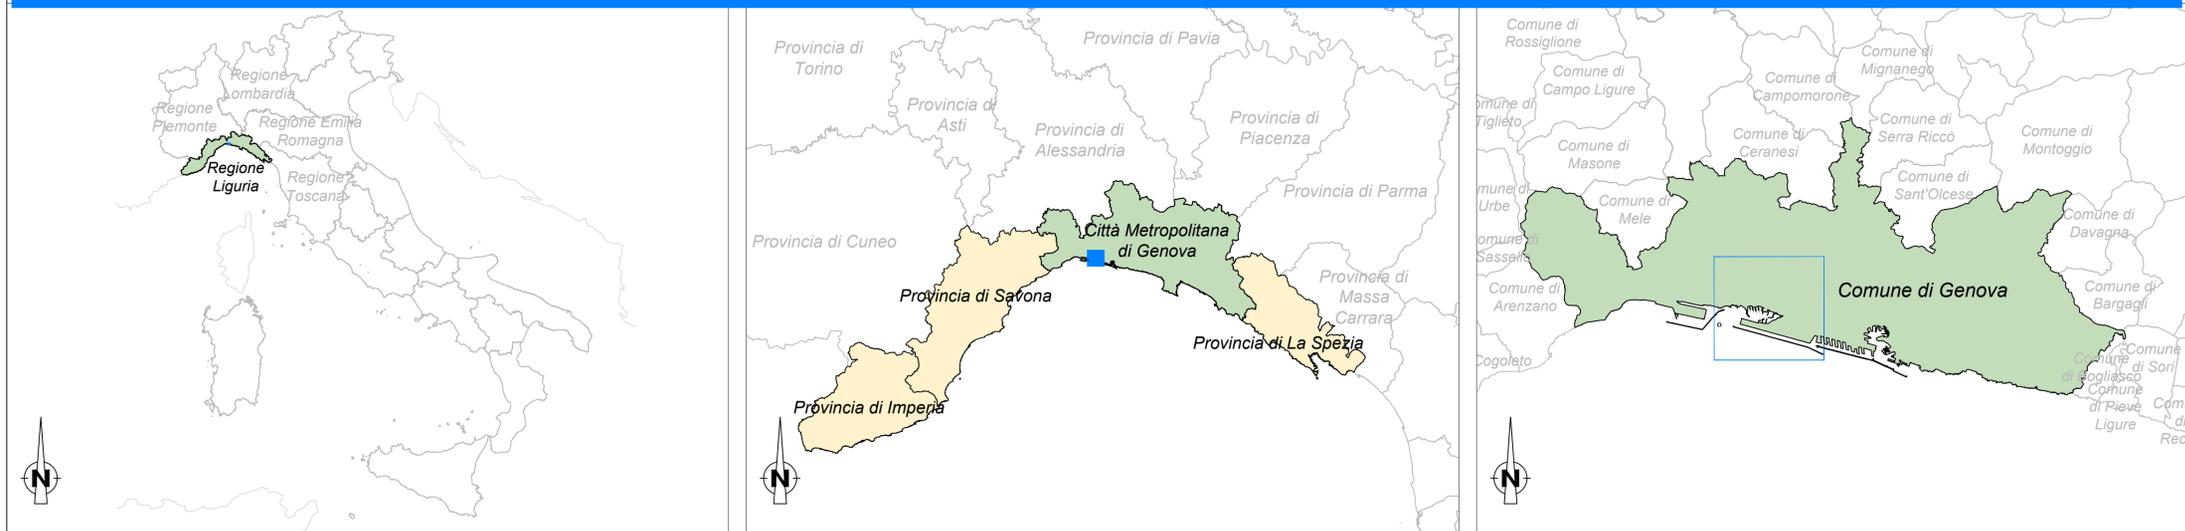

LEGENDA

- Aree di intervento
- Autostrada A10 Genova - Ventimiglia (tratti all'aperto)
- Strada Statale 1 Via Aurelia
- Linea ferroviaria Genova - Ventimiglia
- Stazione ferroviaria Genova - Sestri Ponente
- Aeroporto Cristoforo Colombo
- A - Dragaggio dei fondali
- B - Tombamento dei bacini esistenti e ampliamento dei piazzali
- C - Nuovo bacino di carenaggio
- D - Ampliamento del pontile esistente
- E - Riduzione molo Tankoa
- F - Riduzione del pontile di levante della Marina di Sestri Ponente
- G - Riduzione del pontile centrale della Marina di Sestri Ponente
- H - Riduzione della barriera soffitta
- I - Riduzione della testata del molo Multedo

Localizzazione dell'area di intervento - Scala 1:10.000

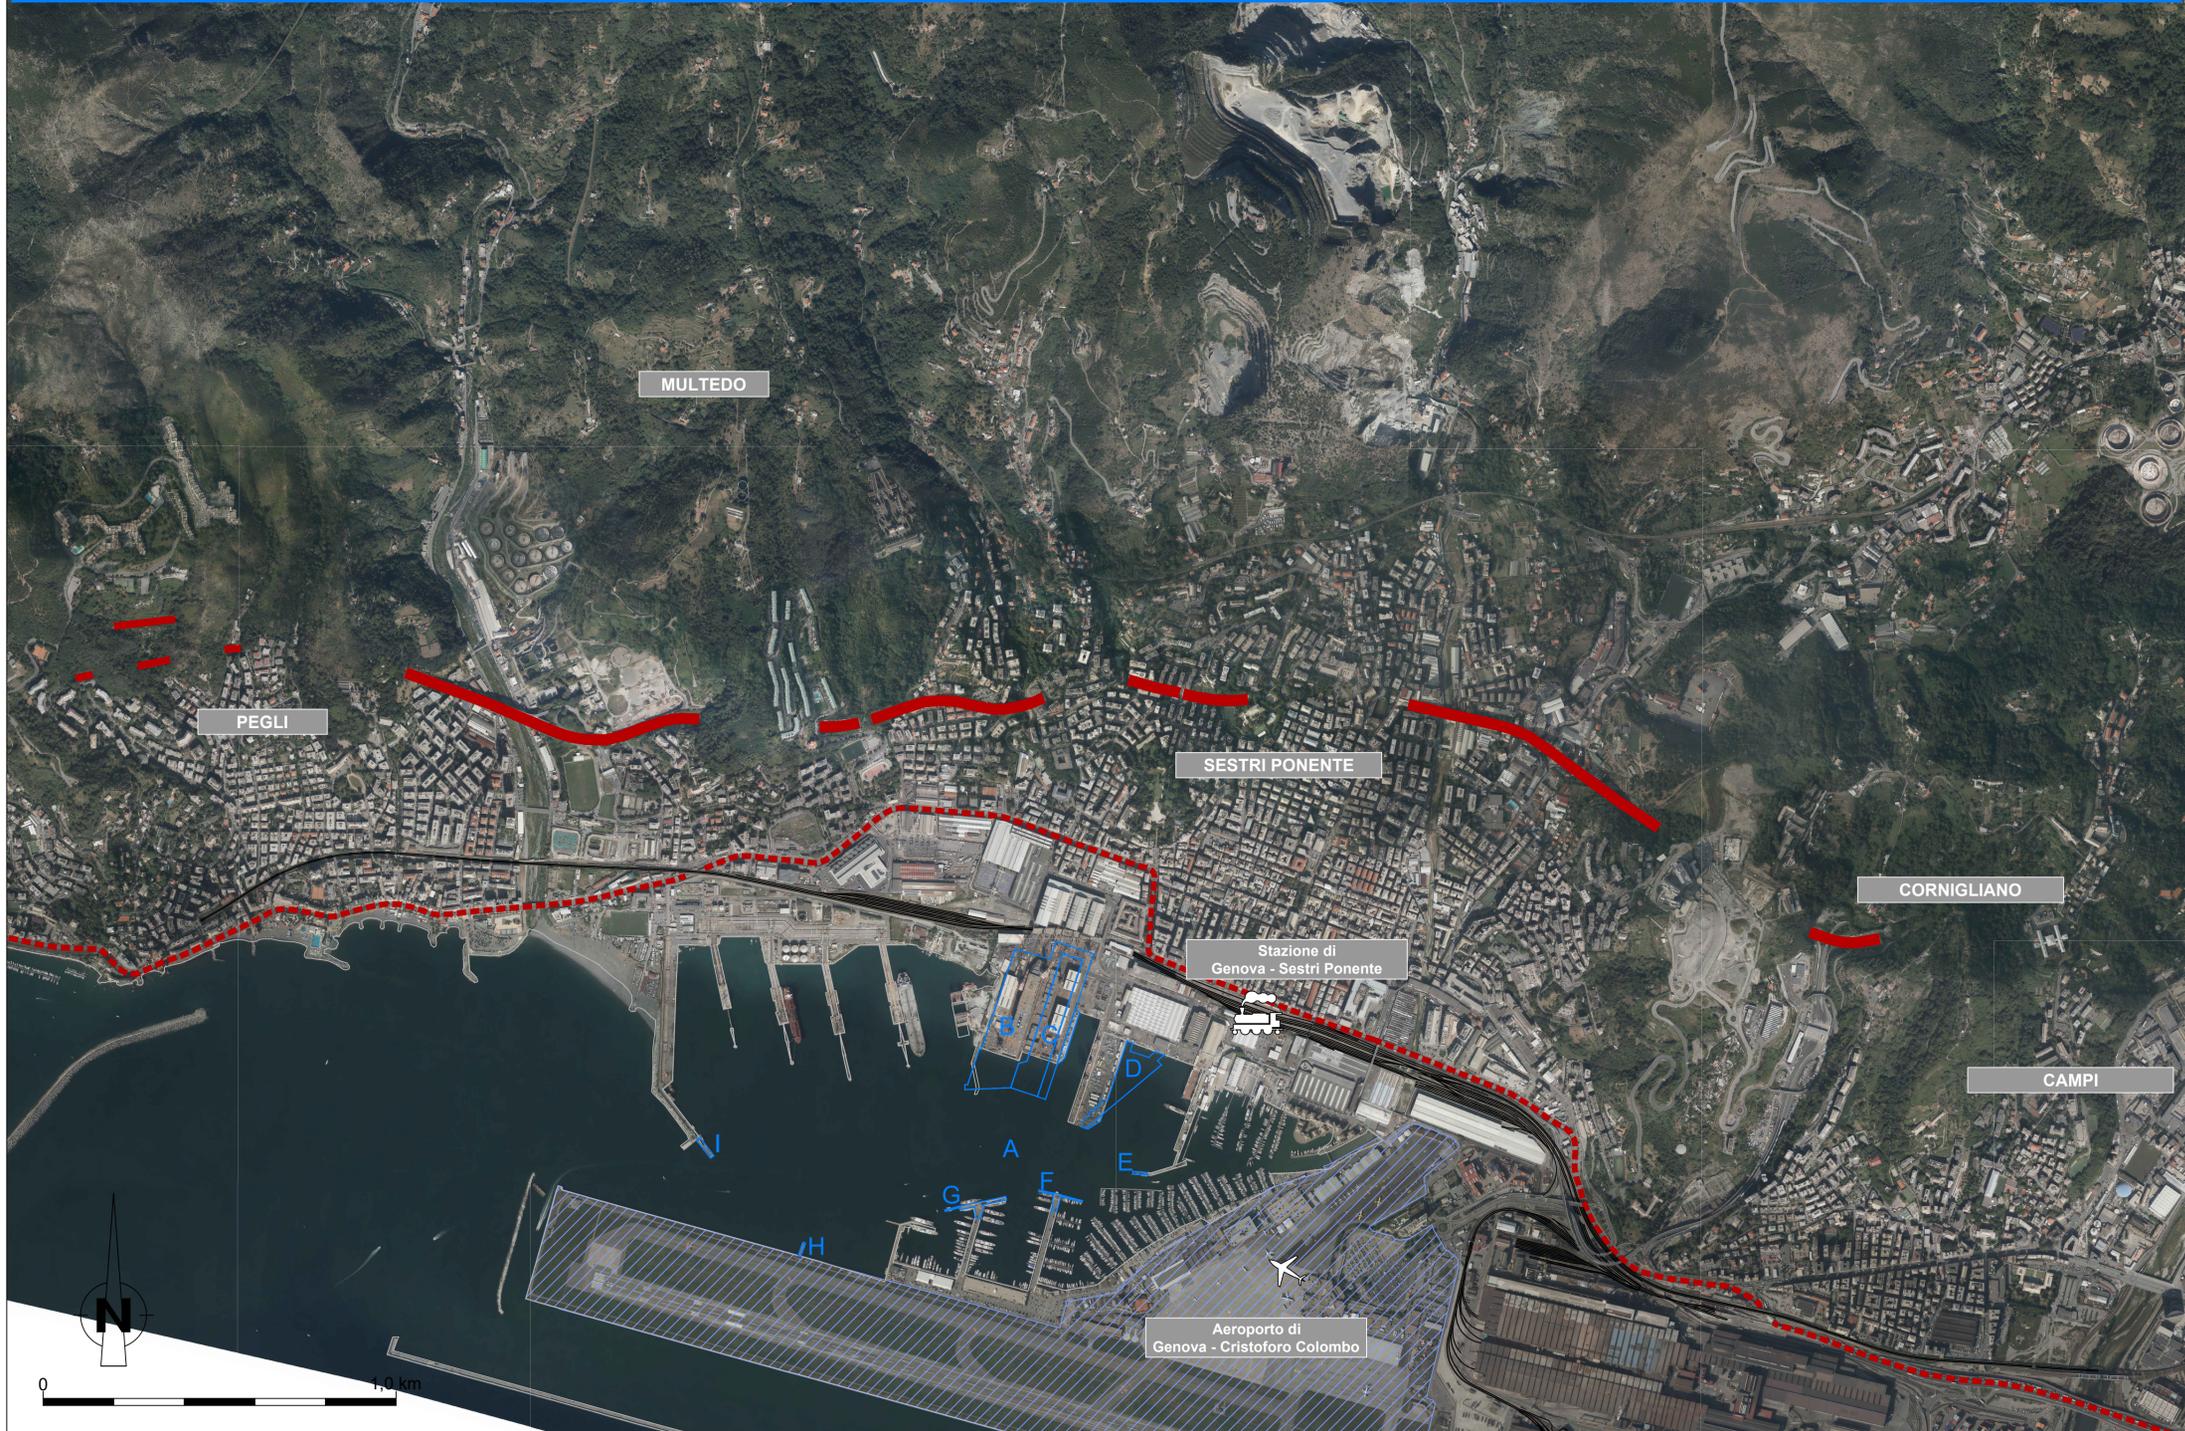

PROGETTO DI FATTIBILITÀ TECNICO ED ECONOMICA

CUP B4831683B1 CIG C31H2000060001
RIF. PERIZIA 2879 FASE 2

TITOLO PROGETTO
Adeguamento alle norme in materia di sicurezza dei luoghi di lavoro, nonché la razionalizzazione dell'accessibilità dell'area portuale industriale di Genova Sestri Ponente

COD. OPERA	DESCRIZIONE OPERA	
GE	GENERALE	
ELAB. N°	TITOLO ELABORATO	SCALA
Bp101	COROGRAFIA GENERALE	1:10.000

REVISIONE	DATA	DESCRIZIONE	REDATTO	VISTO	APPROVATO
REV A	19/07/2021	PRIMA EMISSIONE	S. Martorana	F. Giancola	F. Ventura

CODICE PROGETTO	CODICE ELABORATO	NOME FILE
2879-F2	GEN-Bp101	2879-F2_GEN-Bp101_A.dwg

PROGETTISTI	PROGETTAZIONE	COORD. PROGETTUALE E SUPP. TECNICO-GESTIONALE
R.T.I.: Mandatario: Responsabilità dell'integrazione delle prestazioni specialistiche Dott. Ing. Tommaso Tassi Mandante:	Dott. Ing. Francesco Ventura	RINA Consulting S.p.A.

D.E.C.	VERIFICATORE	VALIDATO R.U.P.	IL RESP. DELL'ATTUAZIONE
Geom. Simone Bruzzese	R.T. Conteco Check S.r.l. RINA Check S.r.l.	Ing. Marco Vaccari	Dott. Umberto Benezzoli