


- C** funzione commerciale
- C1 operazioni portuali relative a movimentazione e stoccaggio contenitori
 - C2 operazioni portuali relative a movimentazione e stoccaggio merci convenzionali
 - C3 operazioni portuali relative a movimentazione e stoccaggio rifiuti solide : prodotti non alimentari
 - C4 operazioni portuali relative a movimentazione e stoccaggio rifiuti solide: prodotti alimentari
 - C5 operazioni portuali relative a movimentazione e stoccaggio rifiuti liquide: prodotti chimici
 - C6 operazioni portuali relative a movimentazione e stoccaggio rifiuti liquide: prodotti alimentari
 - C7 operazioni portuali relative a stoccaggio, manipolazione e distribuzione delle merci
 - C8 operazioni portuali relative a logistica portuale e trasportistica
- IA** funzione industriale
- IA1 riparazione, manutenzione, trasformazione, costruzione e allestimento navale
 - IA2 riparazione, manutenzione, fornitura, trasformazione e costruzione per la nautica da diporto
 - IA3 attivita' siderurgiche: produzione e lavorazione di prodotti siderurgici
 - IA4 movimentazione materie prime e prodotti siderurgici
- PP** funzione passeggeri
- PP1 attracco, attesa e servizio ai traghetti
 - PP2 attracco e servizi alle crociere
- D** funzione nautica da diporto
- PE** funzione petrolifera
- PE1 booster per prodotti petroliferi
 - PE2 collettori per prodotti petroliferi
 - PE3 impianti di movimentazione e servizio
- U** funzioni urbane
- MS** mobilita' generale
- MS1 viabilita' urbana
 - MS2 viabilita' autostradale
 - MS3 viabilita' portuale comune
 - P1 spazi di esclusivo uso portuale destinati alla sosta di autovetture
 - P2 spazi di esclusivo uso portuale destinati alla sosta di veicoli commerciali veicoli commerciali
 - VD varco doganale
 - VP varco portuale
- MF** mobilita' ferroviaria
- S** servizi portuali
- SE** servizi ecologici
- SE1 raccolta e smaltimento rifiuti solidi urbani e speciali di origine portuale
 - SE2 deposito e trattamento reflui
 - SE3 disinquinamento marino
- SC** servizi di sicurezza e controllo
- SN** servizi alla nave
- SN1 bunkeraggio
 - SN2 rimorchio, pilotaggio, ormeggio, sommozzatori, trasporto del personale a bordo
 - SN3 forniture di bordo
- SM** servizi di supporto
- SM1 servizi di manutenzione delle parti comuni portuali
 - SM2 servizi di supporto alla funzione industriale
- SG** servizi tecnici, commerciali e amministrativi connessi all'attivita' portuale
- OP** opera marittima di protezione
- IT** impianti tecnologici
- AP** aeroporto

- | | | | |
|-----|-----|------|---|
| AS | DU | Fua | WV |
| AC | DUA | FUE | Wb |
| AV | RH | FB | B4 |
| AE | RHa | H | Dir app |
| BA | RC | Hh | Dir Log |
| BB | RCe | Hd | Confine settore di Dir app e Dir Log |
| BBu | EE | Hr | Ampliamenti |
| BBp | EM | XV | Confine di settore di Dir app e Dir Log |
| BBc | EB | XVln | Confine di settore di Dir app e Dir Log |
| BC | EP | XX | Area con progetto già approvato |
| BCs | FF | XF | M.S.V. G.S.V. |
| BE | FFa | XTm | 15-Art.10 del P.T.C.I.P.A.C.L. |
| DD | FFc | XTl | Zone soggette a norme speciali |
| DT | FP | XTP | Recupero |
| DTC | FPa | XTP | CE Conservazione |
| DM | FPF | T | MA Manutenimento |
| DMF | FU | Td | CO Consolidamento |
| | | Tdb | MO Modificabilità |
| | | Tf | Centro abitato |
| | | | Circoscrizione |
| | | | Comune |
| | | | Tida |

- LEGENDA**
- N Aree di intervento
 - A - Dragaggio dei fondali
 - B - Tombamento dei bacini esistenti e ampliamento dei piazzali
 - C - Nuovo bacino di carenaggio
 - D - Ampliamento del portile esistente
 - E - Riduzione molo Tankoa
 - F - Riduzione del portile di levante della Marina di Sestri Ponente
 - G - Riduzione del portile centrale della Marina di Sestri Ponente
 - H - Riduzione della barriera soffitta
 - I - Riduzione della testata del molo Mulledo

Attuale profilo dei moli della Marina di Sestri Ponente

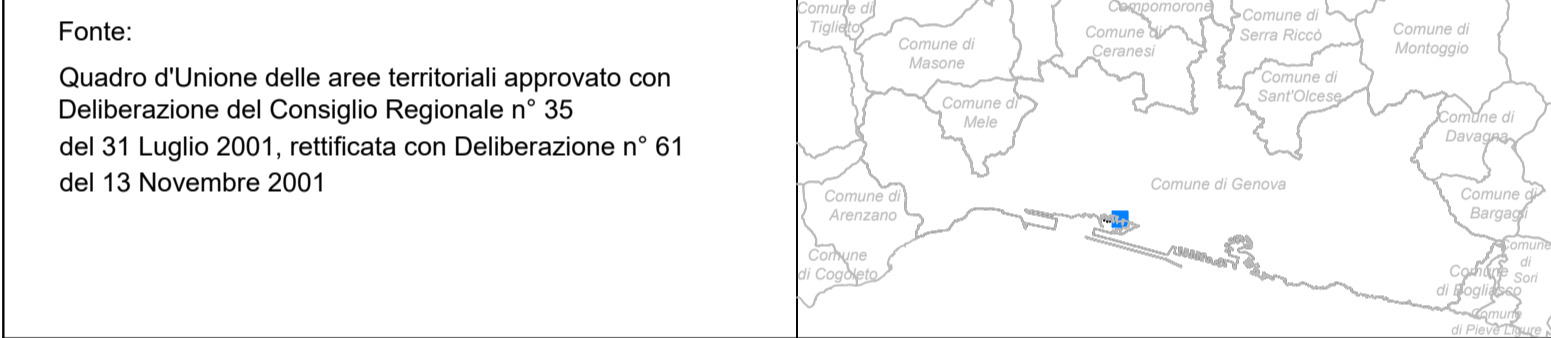

Fonte:
Quadro d'Unione delle aree territoriali approvato con Deliberazione del Consiglio Regionale n° 35 del 31 Luglio 2001, rettificata con Deliberazione n° 61 del 13 Novembre 2001

PORTS of GENOVA THE SOUTHERN GATEWAY TO EUROPE					
PROGETTO DI FATTIBILITÀ TECNICO ED ECONOMICA					
CUP 84831683B1	CIG C31H2000060001				
RIF. PERIZIA	2879 FASE 2				
TITOLO PROGETTO					
Adeguamento alle norme in materia di sicurezza dei luoghi di lavoro, nonché la razionalizzazione dell'accessibilità dell'area portuale industriale di Genova Sestri Ponente					
COD. OPERA	DESCRIZIONE OPERA				
GE	GENERALE				
ELAB. N°	TITOLO ELABORATO	SCALA			
Bp110	PIANO REGOLATORE PORTUALE (PRP)	15.000			
REVISIONE	DATA	DESCRIZIONE	REDATTO	VISTO	APPROVATO
REV A	19/07/2021	PRIMA EMISSIONE	S. Martorana	F. Giancola	F. Ventura
CODICE PROGETTO	CODICE ELABORATO	NOME FILE			
2879-F2	GEN-Bp110	2879-F2_GEN-Bp110_A.dwg			
R.T.I.	PROGETTISTI	PROGETTAZIONE	COORD. PROCETTUALE E SUPP. TECNICO-GESTIONALE		
Mandatario: FM Ingegneria	Responsabilità dell'integrazione delle prestazioni specialistiche: Dott. Ing. Tommaso Tassi	Dott. Ing. Francesco Ventura	RINA Consulting S.p.A.		
Mandante: FM Ingegneria	STUDIOALS Ingegneria	vd	RINA		
D.E.C.	VERIFICATORE	VALIDATO R.U.P.	IL RESP. DELL'ATTUAZIONE		
Geom. Simone Bruzzone	R.T. Conteco Check S.r.l. RINA Check S.r.l.	Ing. Marco Vaccari	Dott. Umberto Benezzoli		