



Individuazione dei punti di vista



vista 5 ● Stato di fatto



vista 6 ● Stato di fatto




vista 7 ● Stato di fatto



vista 5 ● Stato di progetto



vista 6 ● Stato di progetto

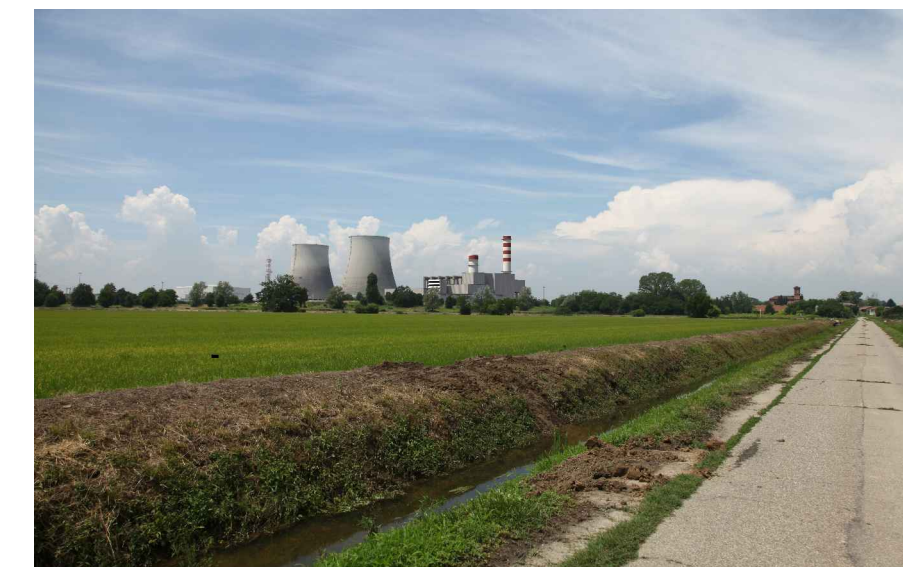

vista 7 ● Stato di progetto



vista 5 ● Stato di progetto mitigato



vista 6 ● Stato di progetto mitigato



vista 7 ● Stato di progetto mitigato



Centrale Termoelettrica  
"Leri Cavour" di Trino.  
Installazione di una Nuova Unità a gas

Elementi di risposta alla richiesta di  
Integrazioni del MiBACT N. 0002528  
del 26/01/2021

Tavola 8 - Fotoinserimenti

Scala 1:4500



Leggenda

- Perimetrazione di centrale
- Perimetrazione aree da piantumare

