


DATI TECNICI	PISTA DI LAVORO	
	TIPO PISTA	
	PIAZZOLE	
	ALLARGAMENTI	A1
	STRADE DI ACCESSO PROVVISORIE	
	IMPIANTI	
DATI FUNZIONALI		

DATI CARATTERISTICI DATI DI COSTRUZIONE PRESSIONE DI PROGETTO 75.0 bar PRESSIONE MASSIMA DI ESERCIZIO (MOP) 64.0 bar GRADO DI UTILIZZAZIONE DICHIARATO f - 0.57 REALIZZATO IN CONFORMITA' AL D.M.17/04/2008 RIVESTIMENTO GIUNTI DI SALDATURA FASCE TERMORESTRIGENTI C50 PRIMER (A.07.10.02) DATI GENERALI DN 100 SP 5.2 [4"] 19.00 m LUNGHEZZA TOTALE IMPIANTO 19.00 m. FASE EMISSIONE Appalto		PLANIMETRIA 1:2000
---	--	-------------------------------

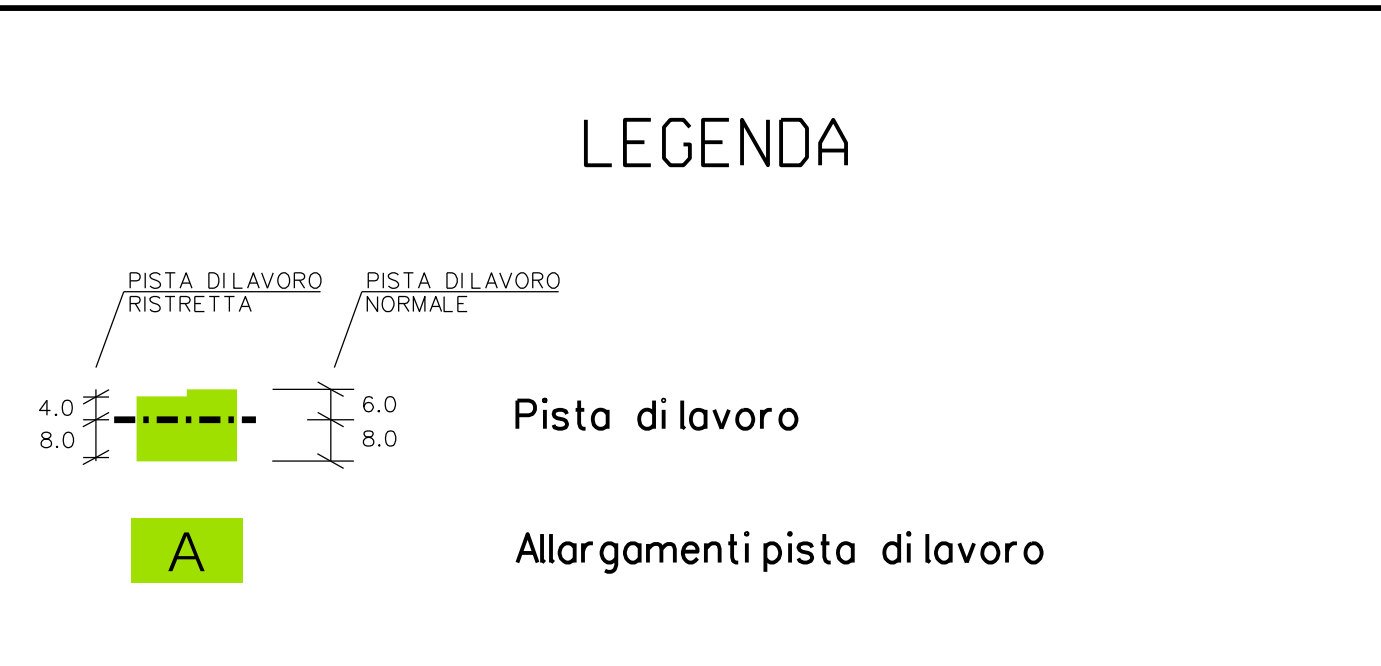

COROGRAFIA SCALA 1:200.000

Nel Comune di ORMELLE

0	30/11/2018	EMISSIONE PER APPALTO	RIGHI A.	BATTISTI	LUMINARI
Rev.	Data	Descrizione	Disegn.	Contr.	Approv.
Proprietario			Progettista		
Impianto: ALLACCIAMENTO YOUSAVE DI ORMELLE (TRATTO INIZIALE) DN 100 (4") - DP 75 bar			Disegno	P-AOL-20158	
			Revisione	0	
			Comm.	NR/16091/R-L05	
			Cod.tec.	20158	
PLANIMETRIA CATASTALE CON AREE DI OCCUPAZIONE TEMPORANEA			Scala	1:2000	