
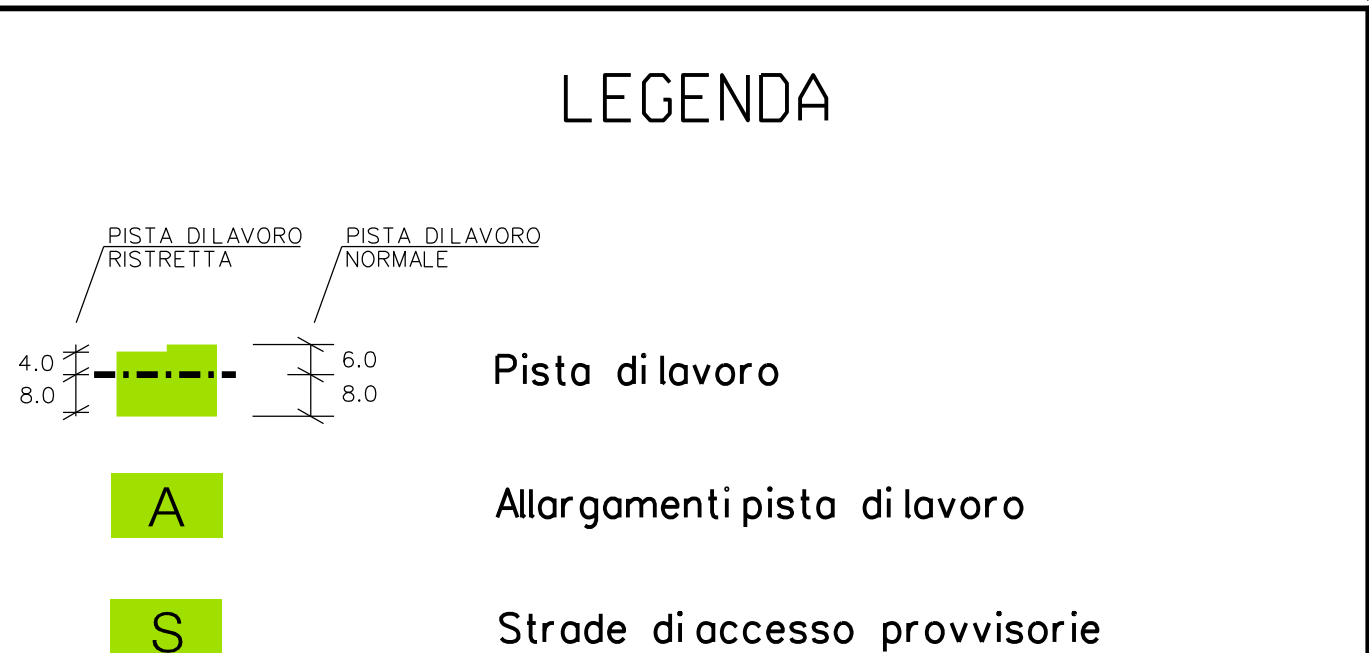


DATI TECNICI FUNZIONALI	PISTA DI LAVORO	
	TIPO PISTA	
	PIAZZOLE	
	ALLARGAMENTI	A1-3
	STRADE DI ACCESSO PROVVISORIE	S1-3
	IMPIANTI	
CONFINI AMMINISTRATIVI		PIDS n.21 km 0+004

DATI CARATTERISTICI	DATI DI COSTRUZIONE	
	PRESSIONE DI PROGETTO	75.0 bar
	PRESSIONE MASSIMA DI ESERCIZIO (MOP)	64.0 bar
	GRADO DI UTILIZZAZIONE DICHIARATO	f - 0.57
	REALIZZATO IN CONFORMITA' AL D.M.17/04/2008	
DATI GENERALI	DN 100 SP	5.2 [4"] 35.45 m
	DN 80 SP	4.0 [3"] 0.55 m
	LUNGHEZZA TOTALE IMPIANTO	36.00 m.
FASE EMISSIONE	Appalto	
CONFINI AMMINISTRATIVI		PLANIMETRIA 1:2000

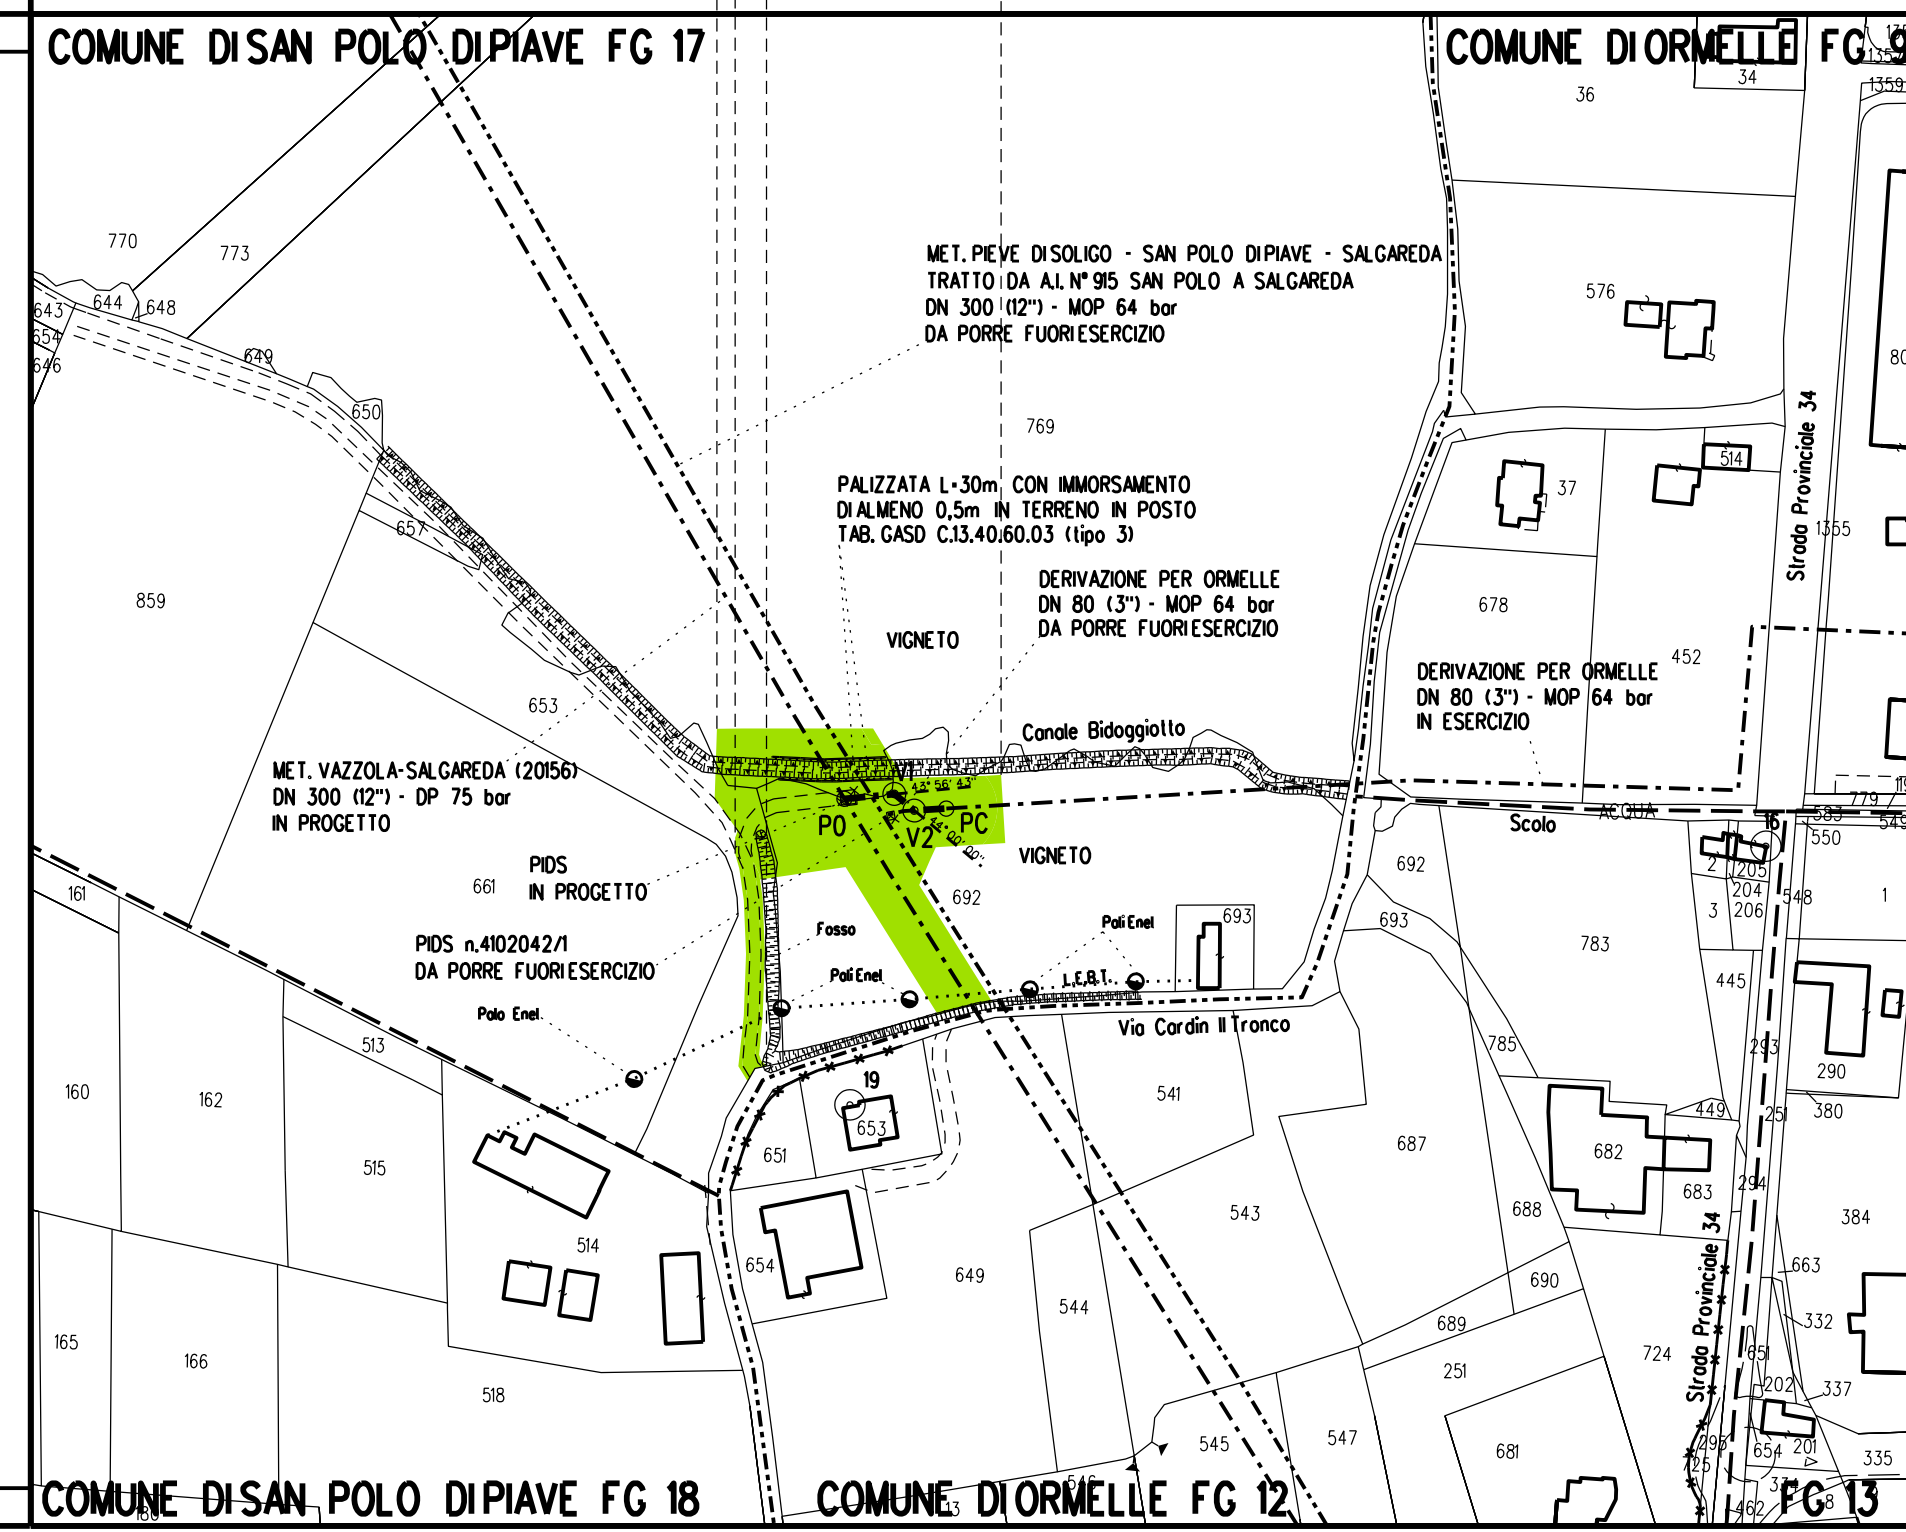

Il presente disegno e' di proprieta' aziendale - La societa' tutelera' i propri diritti a termine di legge.

COROGRAFIA SCALA 1:200.000

Nel Comune di SAN POLO DI PIAVE

0	30/11/2018	EMISSIONE PER APPALTO	RIGHI A.	BATTISTI	LUMINARI		
Rev. Data	Descrizione			Disegn.	Contr.	Approv.	
Proprietario	Progettista			Disegno			
						P-AOL-9110676	
Impianto: RICOLL.TO DERIVAZIONE PER ORMELLE DN 100 (4") - DP 75 bar						Revisione	0
						Comm.	NR/16091/R-L05
						Cod.tec.	9110676
PLANIMETRIA CATASTALE CON AREE DI OCCUPAZIONE TEMPORANEA						Scala	1:2000