



tratto da disegno Snam: 6427/1 VEN Novembre 2010

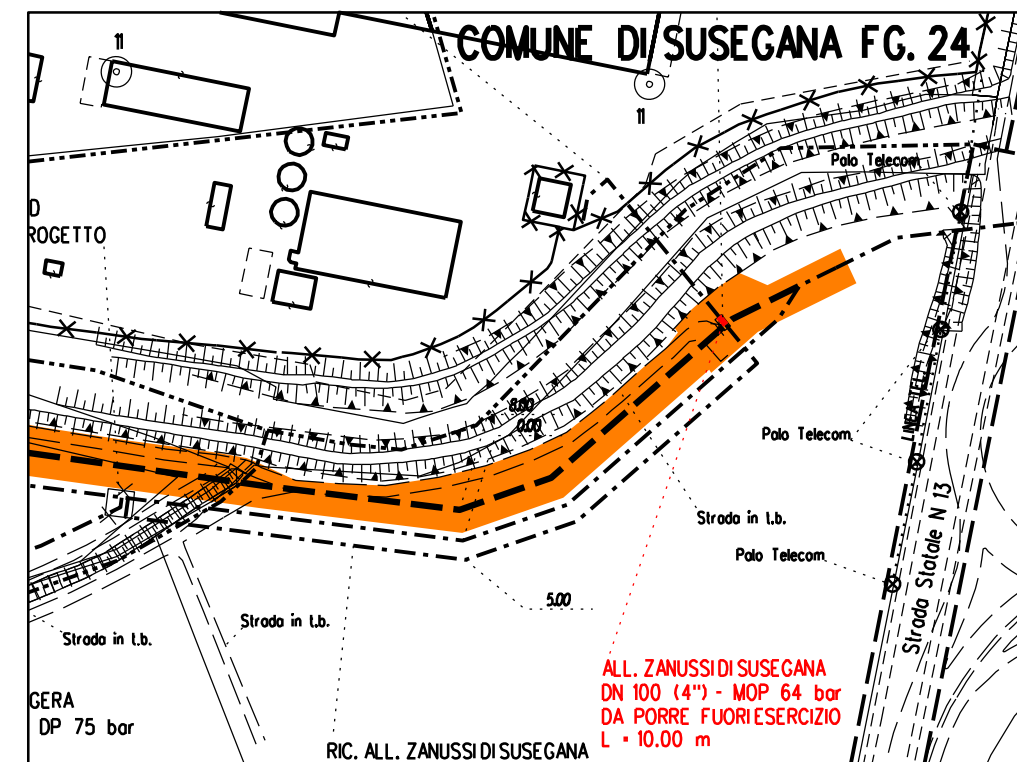

PLANIMETRIA CATASTALE SCALA 1:2000
 COMUNE DI PONTE DI SUSEGANA FG. 24

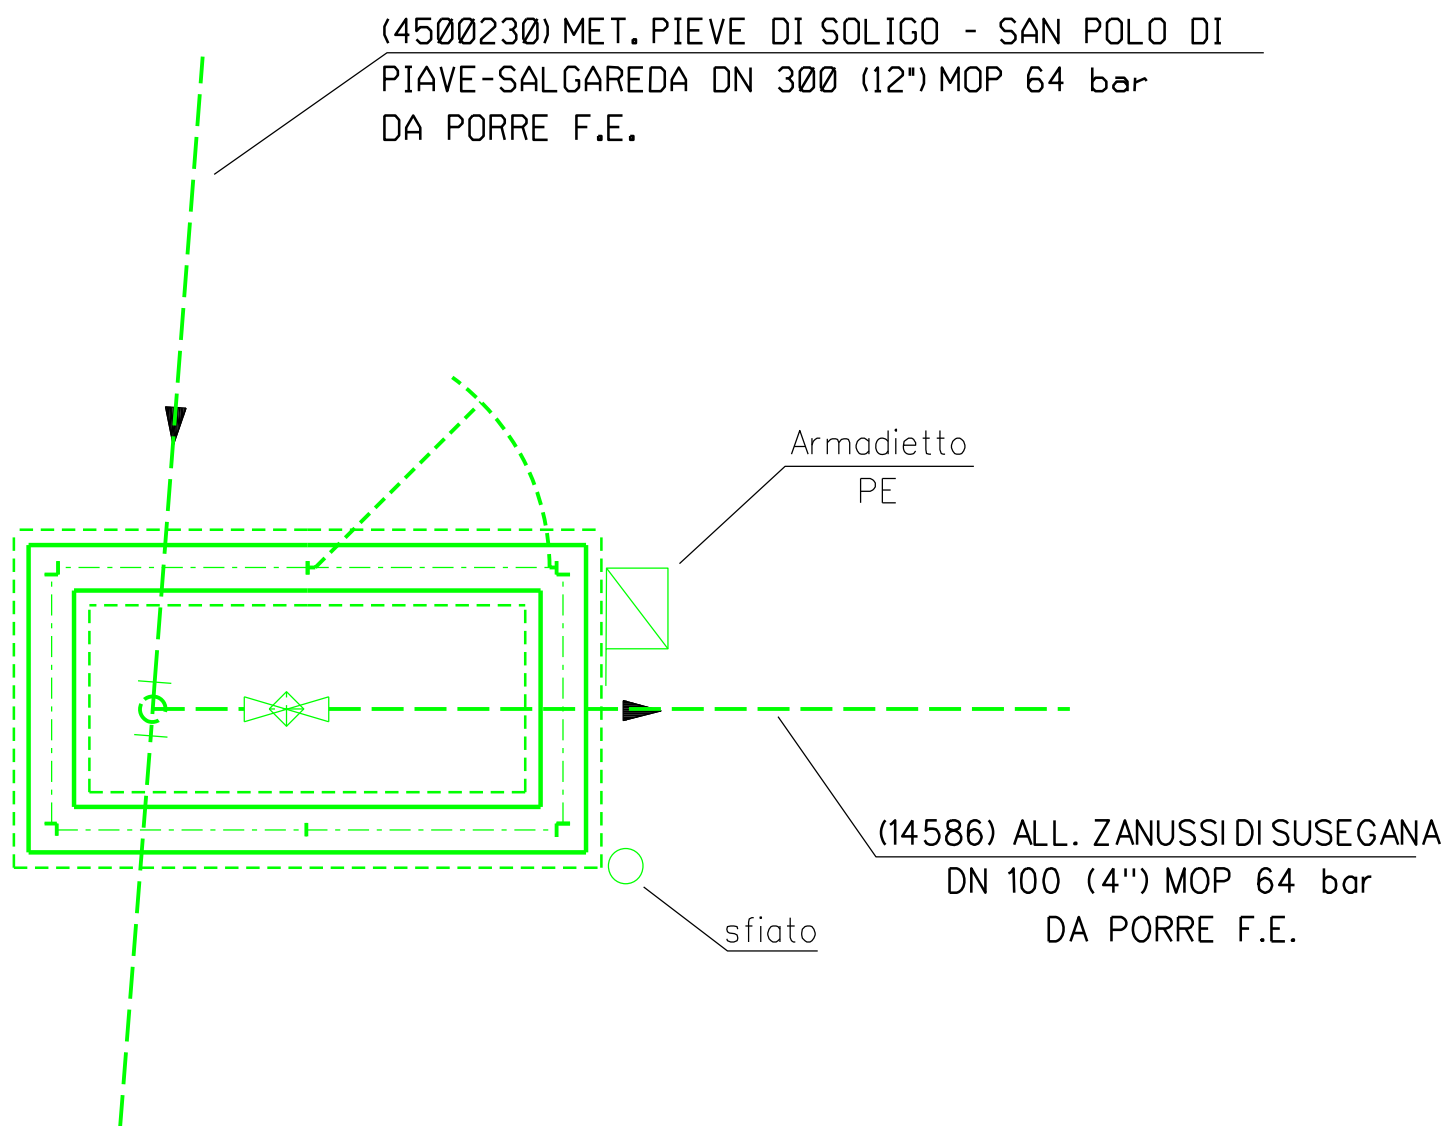

0	30/11/18	EMISSIONE PER APPALTO	BONCI	BATTISTI	LUMINARI
INDICE	DATA	REVISIONI	DISEGN.	CONTR.	APPROV.
Proprietario		Progettista		DISEGNO	
				IMD-9110689-01	
Impianto: DISMISSIONE ASSOCIATA RIC. ALL. ZANUSSI DI SUSEGANA DN 100 (4") - MOP 64 bar			Revisione	0	
DISMISSIONE IMPIANTO N.14586/1			Comm. NR/16091/R-L15		
			Cod.tec.	9110689	
			Scala	1:50	