



tratto da disegno Snam: 2728 VEN Aprile 1995

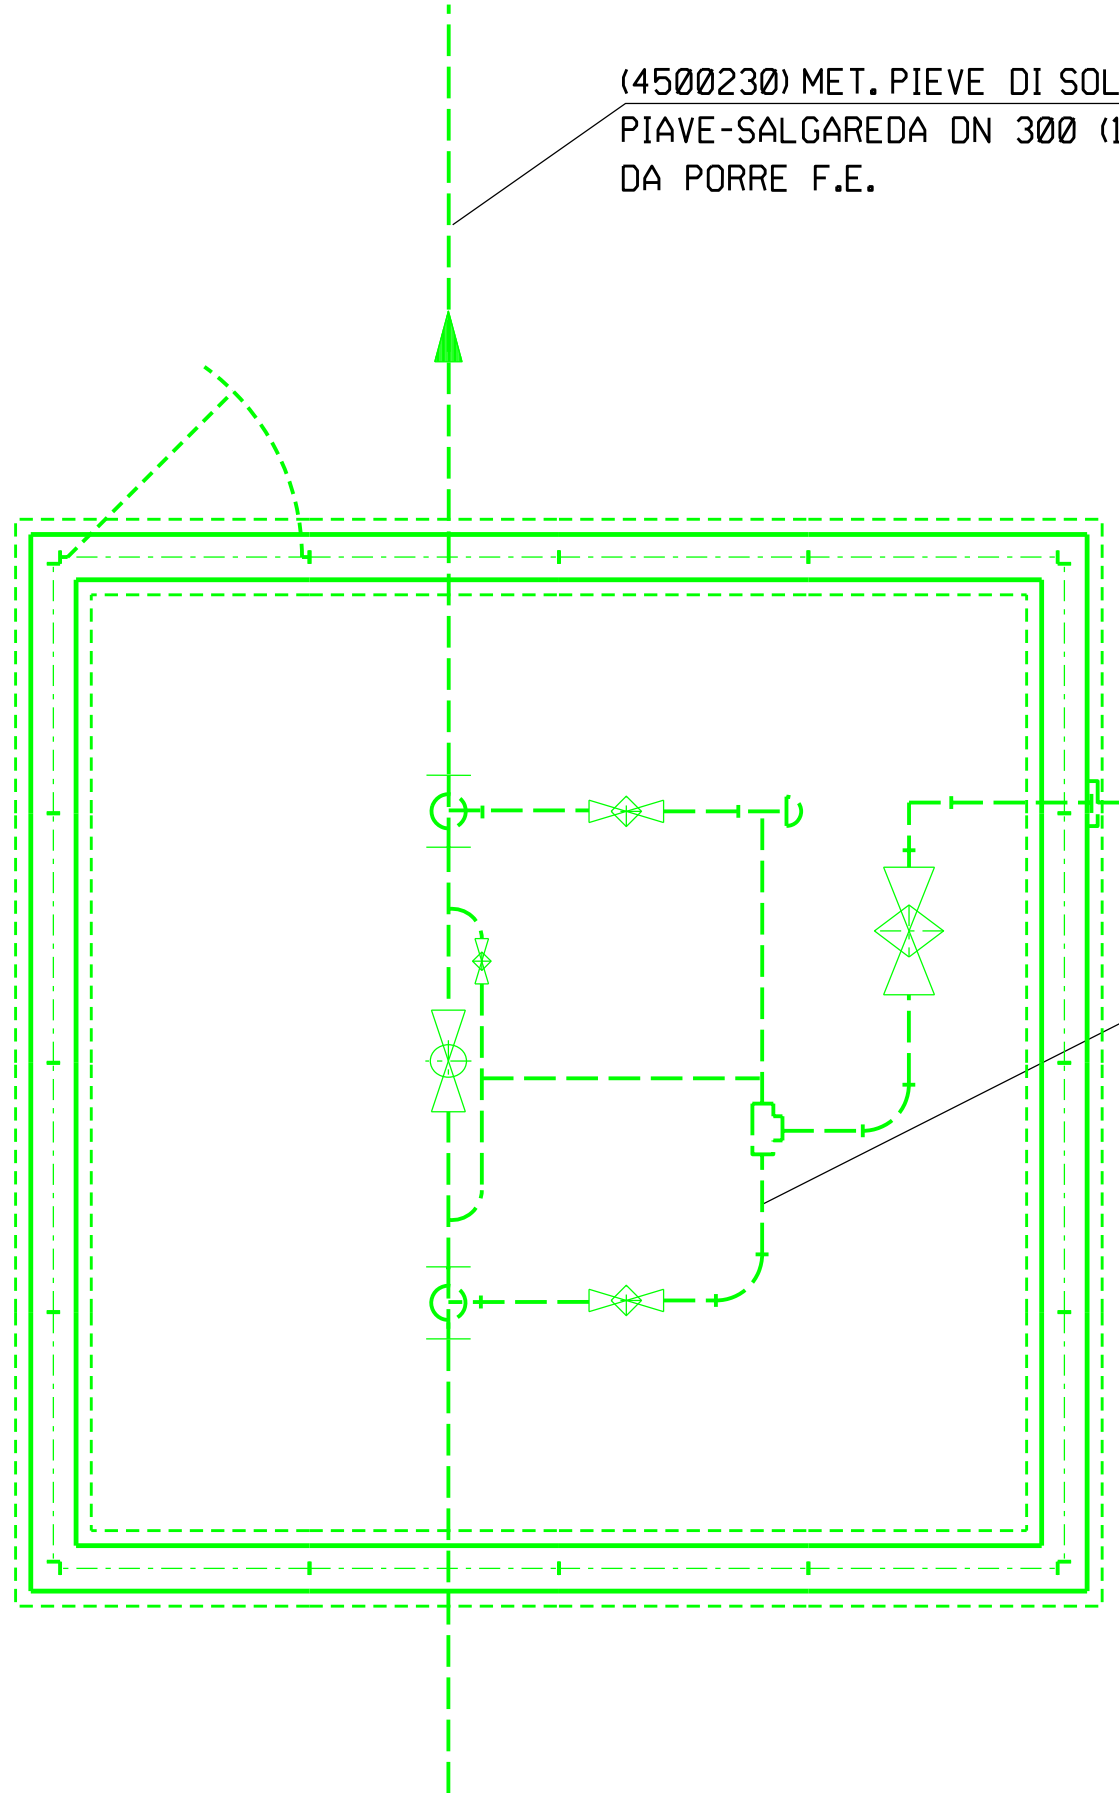

(4500230) MET. PIEVE DI SOLIGO - SAN POLO DI PIAVE-SALGAREDA DN 300 (12") MOP 64 bar DA PORRE F.E.

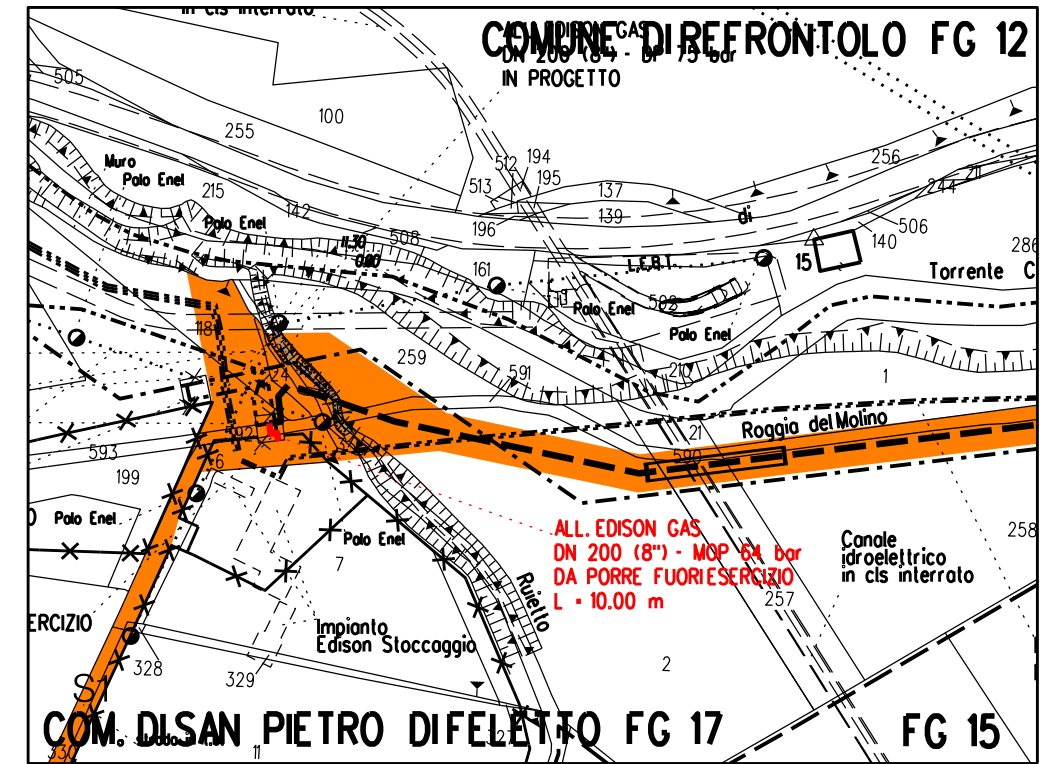

PLANIMETRIA CATASTALE SCALA 1:2000
COMUNE DI REFRONTOLO FG.12
COMUNE DI SAN PIETRO DI FELETTO FG.15, FG.17

ALLACCIAMENTO EDISON GAS
DN 200 (8") MOP 64 bar
DA PORRE F.E.



0	30/11/18	EMISSIONE PER APPALTO	BONCI	BATTISTI	LUMINARI
INDICE	DATA	REVISIONI	DISEGN.	CONTR.	APPROV.
Proprietario			Progettista 		DISEGNO
Impianto: DISMISSIONE ASSOCIATA VARIANTE DA PIDI STOCCAGGIO EDISON (SAN PIETRO DI FELETTO) A PIDI 6250032/1.1 (PIEVE DI SOLIGO) DN 300 (12") - MOP 64 bar			Revisione 0 Comm. NR/16091/R-L20 Cod.tec. 9110696		
DISMISSIONE IMPIANTO N.4500230/10.1, N.4104756/1 E N.4104756/2			Scala 1:50		