



tratto da disegno Snam: 7686/1VEN Settembre 2016

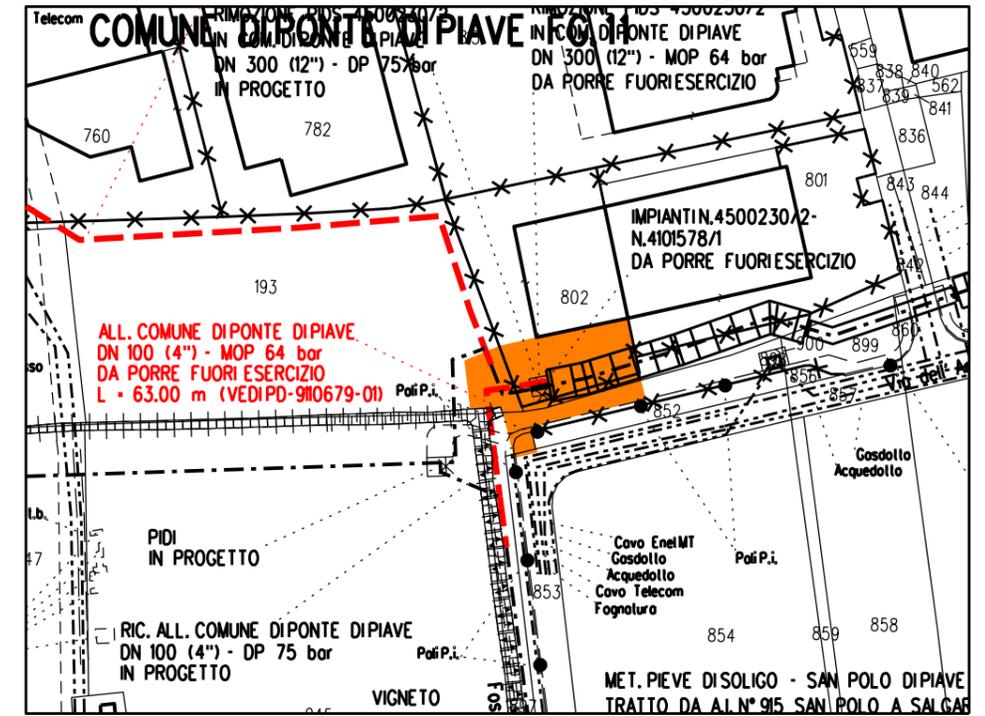

PLANIMETRIA CATASTALE SCALA 1:2000
COMUNE DI PONTE DI PIAVE FG.11

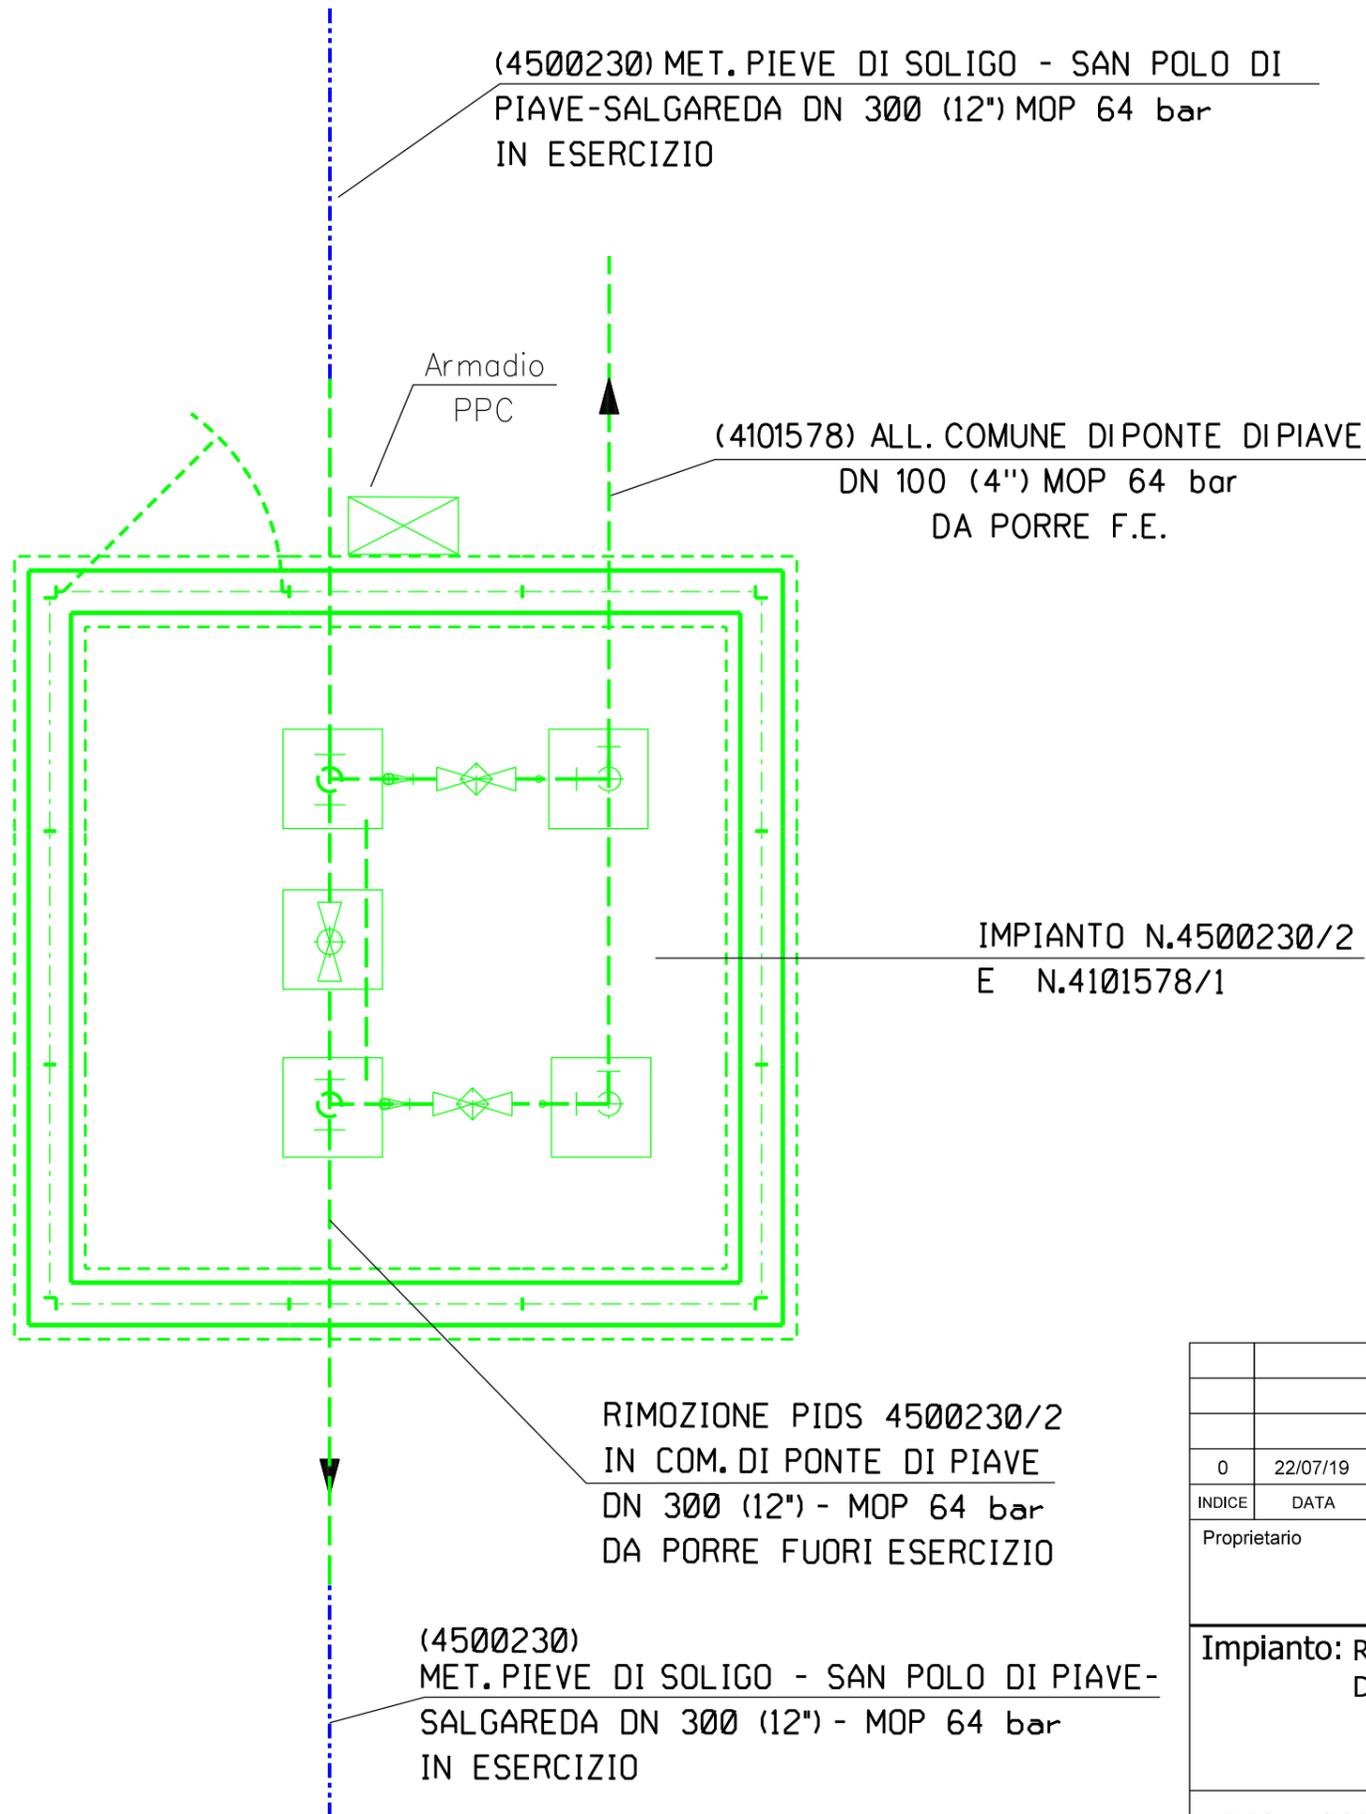

0	22/07/19	EMISSIONE PER COSTRUZIONE	RIGHI A.	BATTISTI	LUMINARI
INDICE	DATA	REVISIONI	DISEGN.	CONTR.	APPROV.
Proprietario		Progettista		DISEGNO	
				IMD-9112409-01	
Impianto: RIMOZIONE PIDS 4500230/2 IN COMUNE DI PONTE DI PIAVE DN 300 (12") - MOP 64 bar			Revisione	0	
			Comm.	NR/16091/R-L01	
			Cod.tec.	9112409	
DISMISSIONE IMPIANTO N.4500230/2 E N.4101578/1			Scala	1:50	