


# VINCOLO AREE BOSCATE - lettera g) del comma 1 art. 142 del D.Lgs. 42/2004

## STRALCIO PLANIMETRIA STATO ATTUALE

SCALA: 1:1000

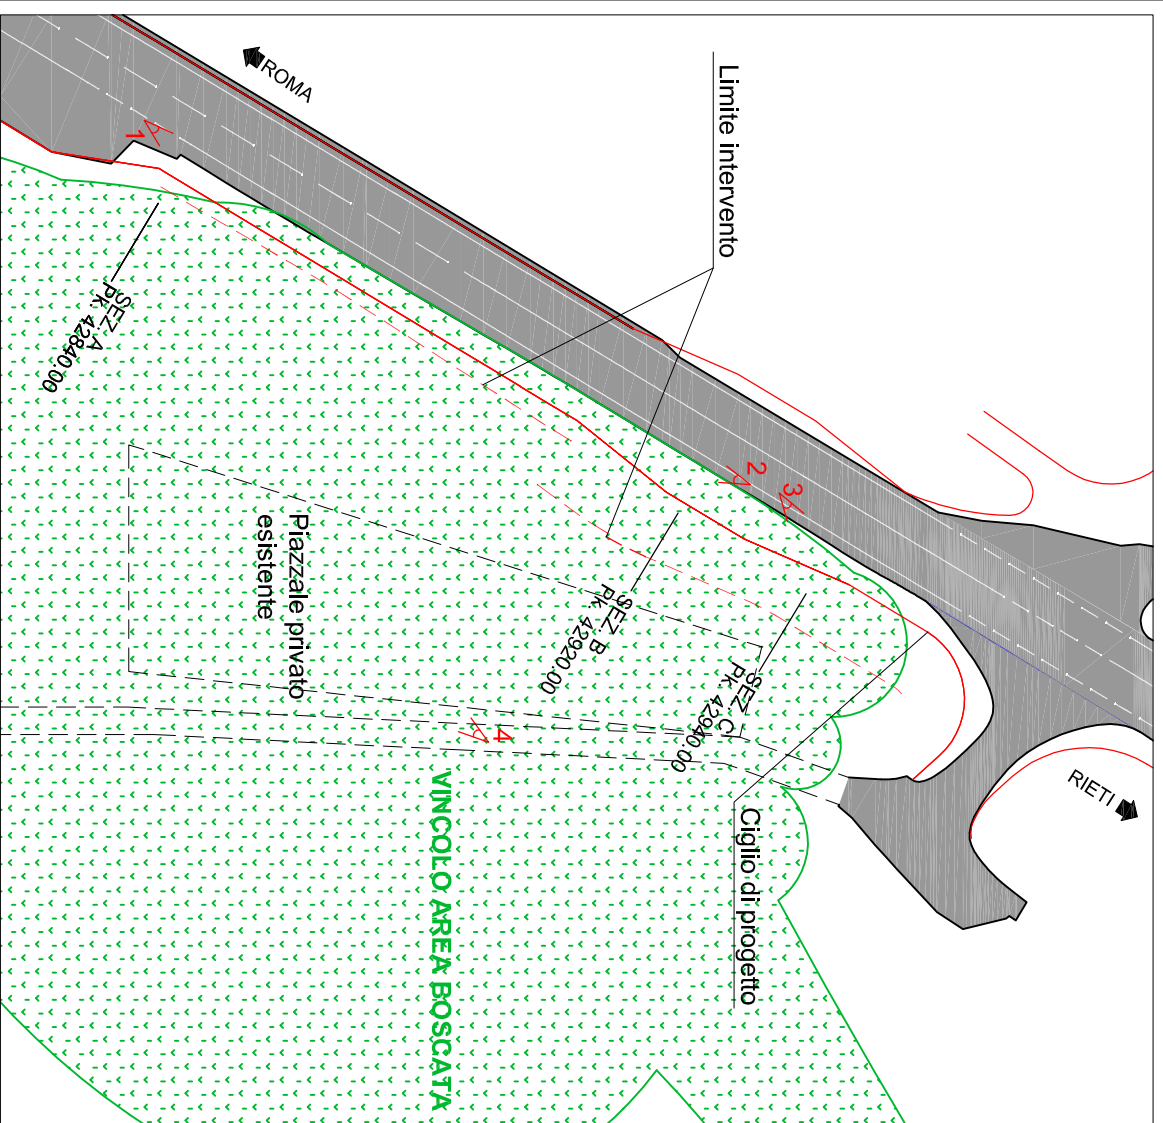

## SEZIONI IN CORRISPONDENZA VINCOLO

SCALA: 1:200

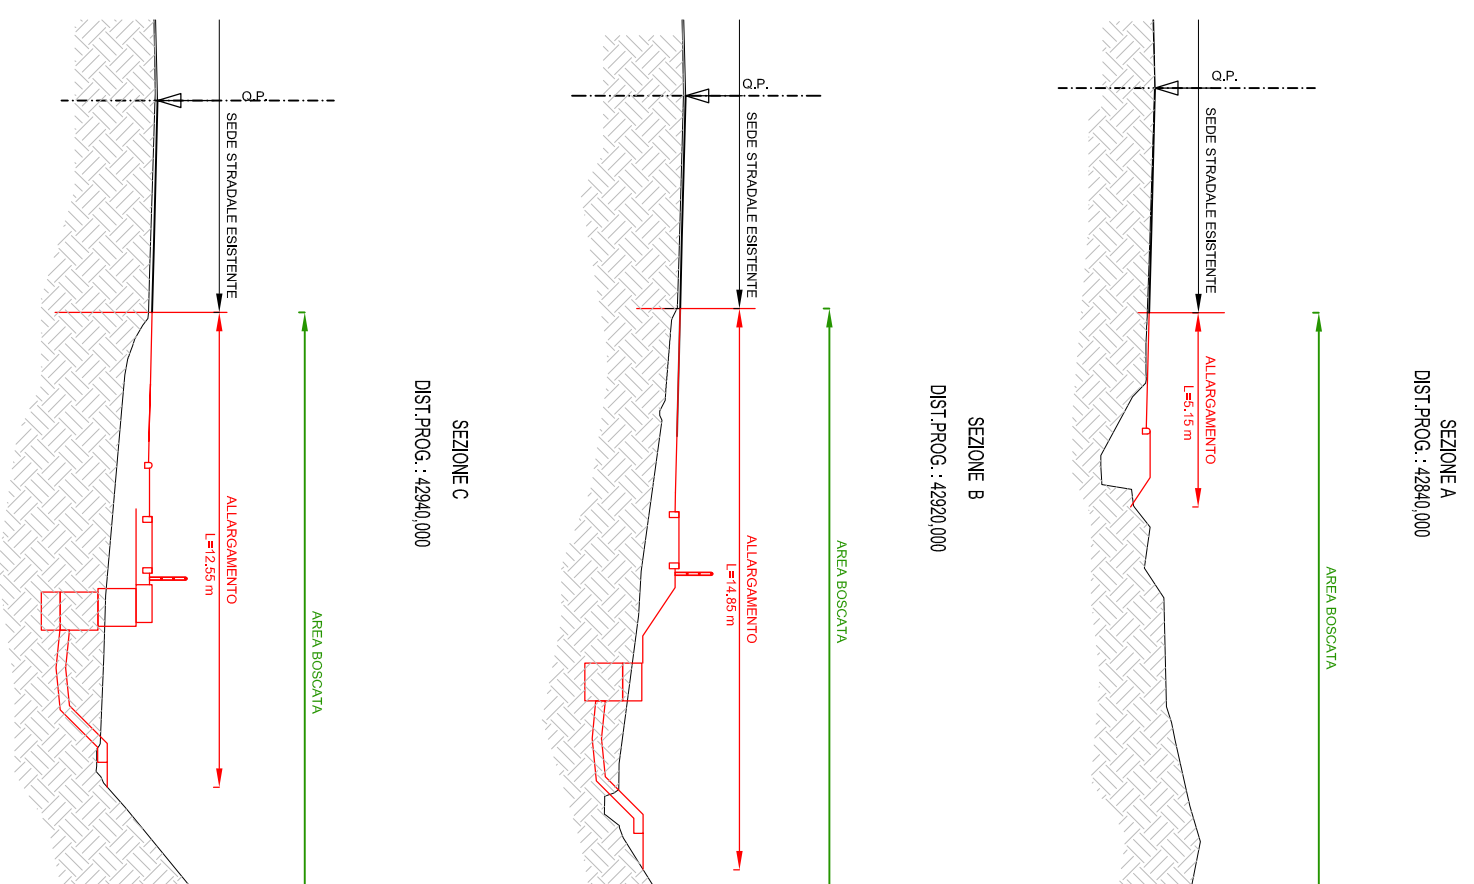


FOTO 4



FOTO 1



FOTO 2



FOTO 3



NOTA: L'intervento comporterà l'abbattimento di circa 35-40 piante totali, di cui circa 10 aventi diametro del fusto 30 cm e le restanti di diametri compresi tra 15 e 20 cm. Trattasi tuttavia di piante di vario genere che non presentano particolari caratteristiche di pregio o monumentali. Inoltre come si evince dalla foto 3, il tratto compreso tra la sez. B e la fine dell'area boscata presenta una singola essenza alborea.