
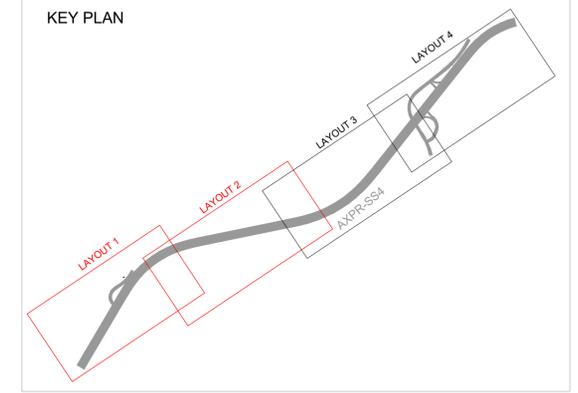


LAYOUT 1


PLANIMETRIA OPERE A VERDE  
SCALA: 1:1000

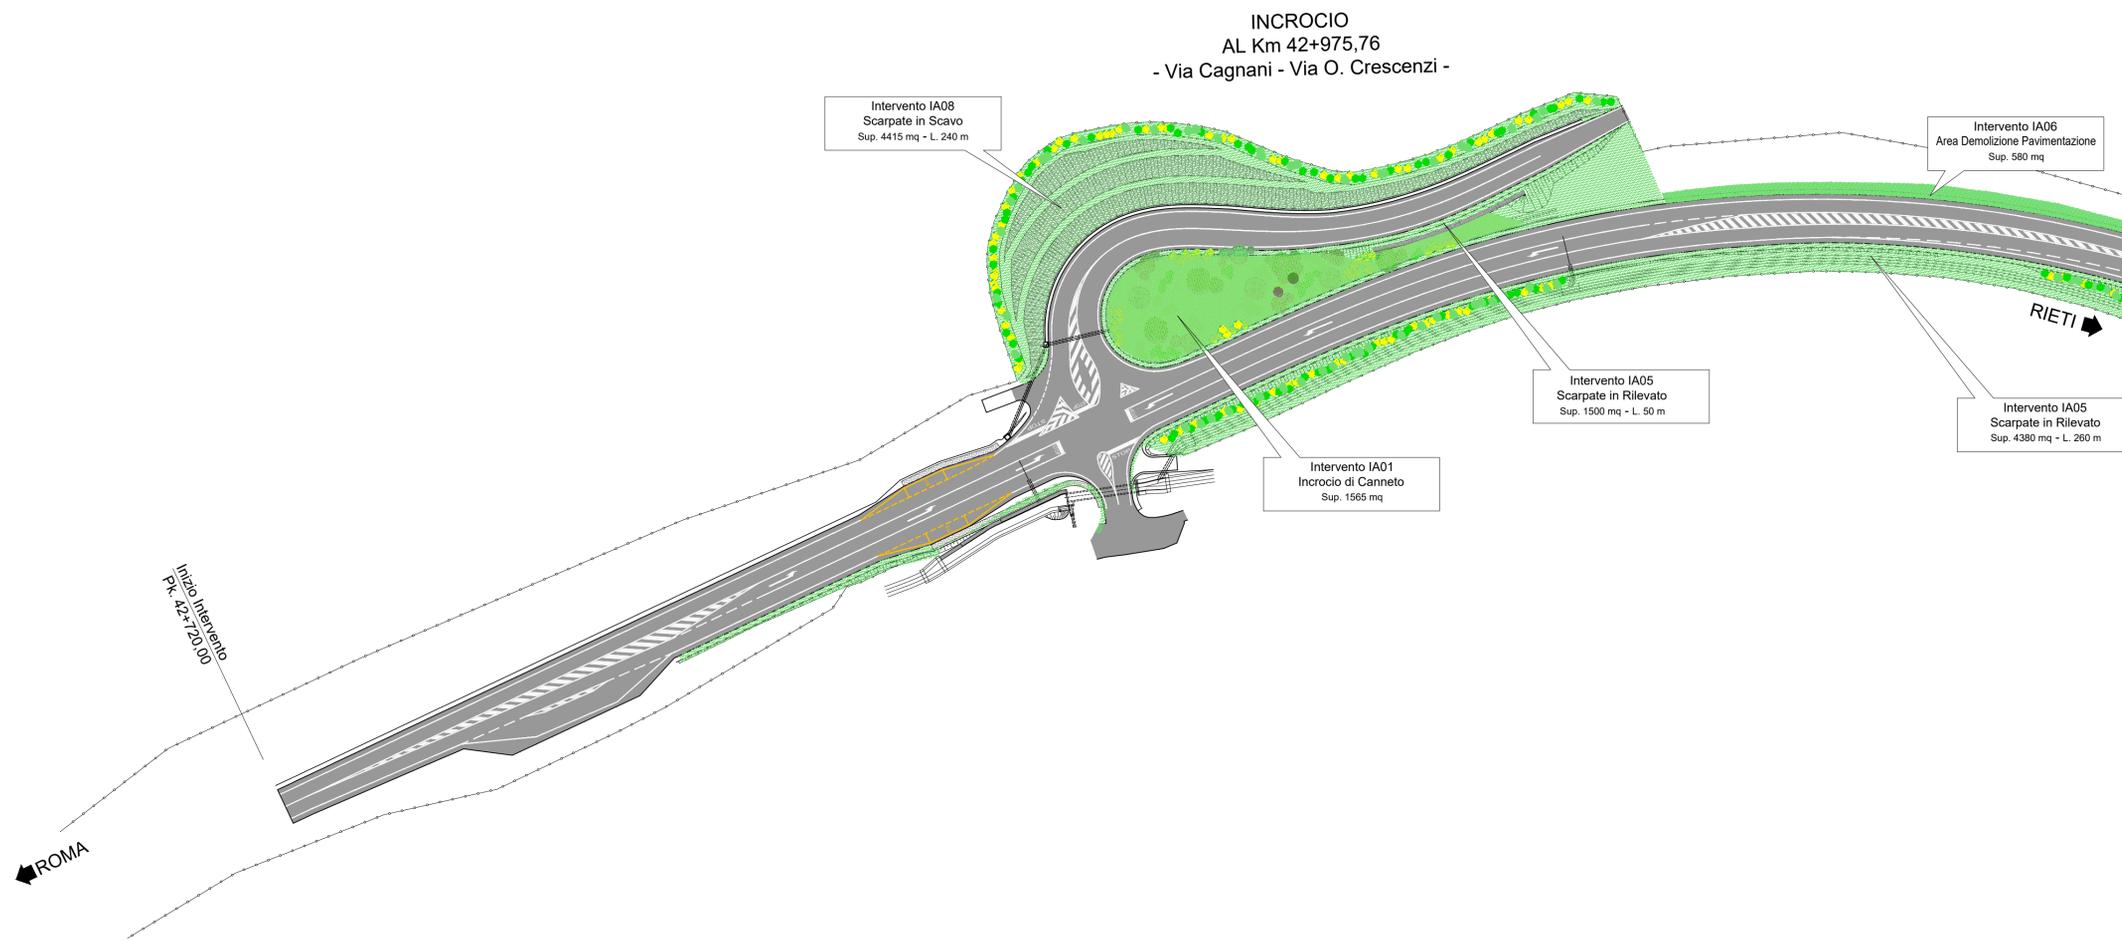

NOTA: le superfici delle scarpate in scavo e in rilevato sono state incrementate per tenere conto della pendenza

LAYOUT 2

PLANIMETRIA OPERE A VERDE  
SCALA: 1:1000

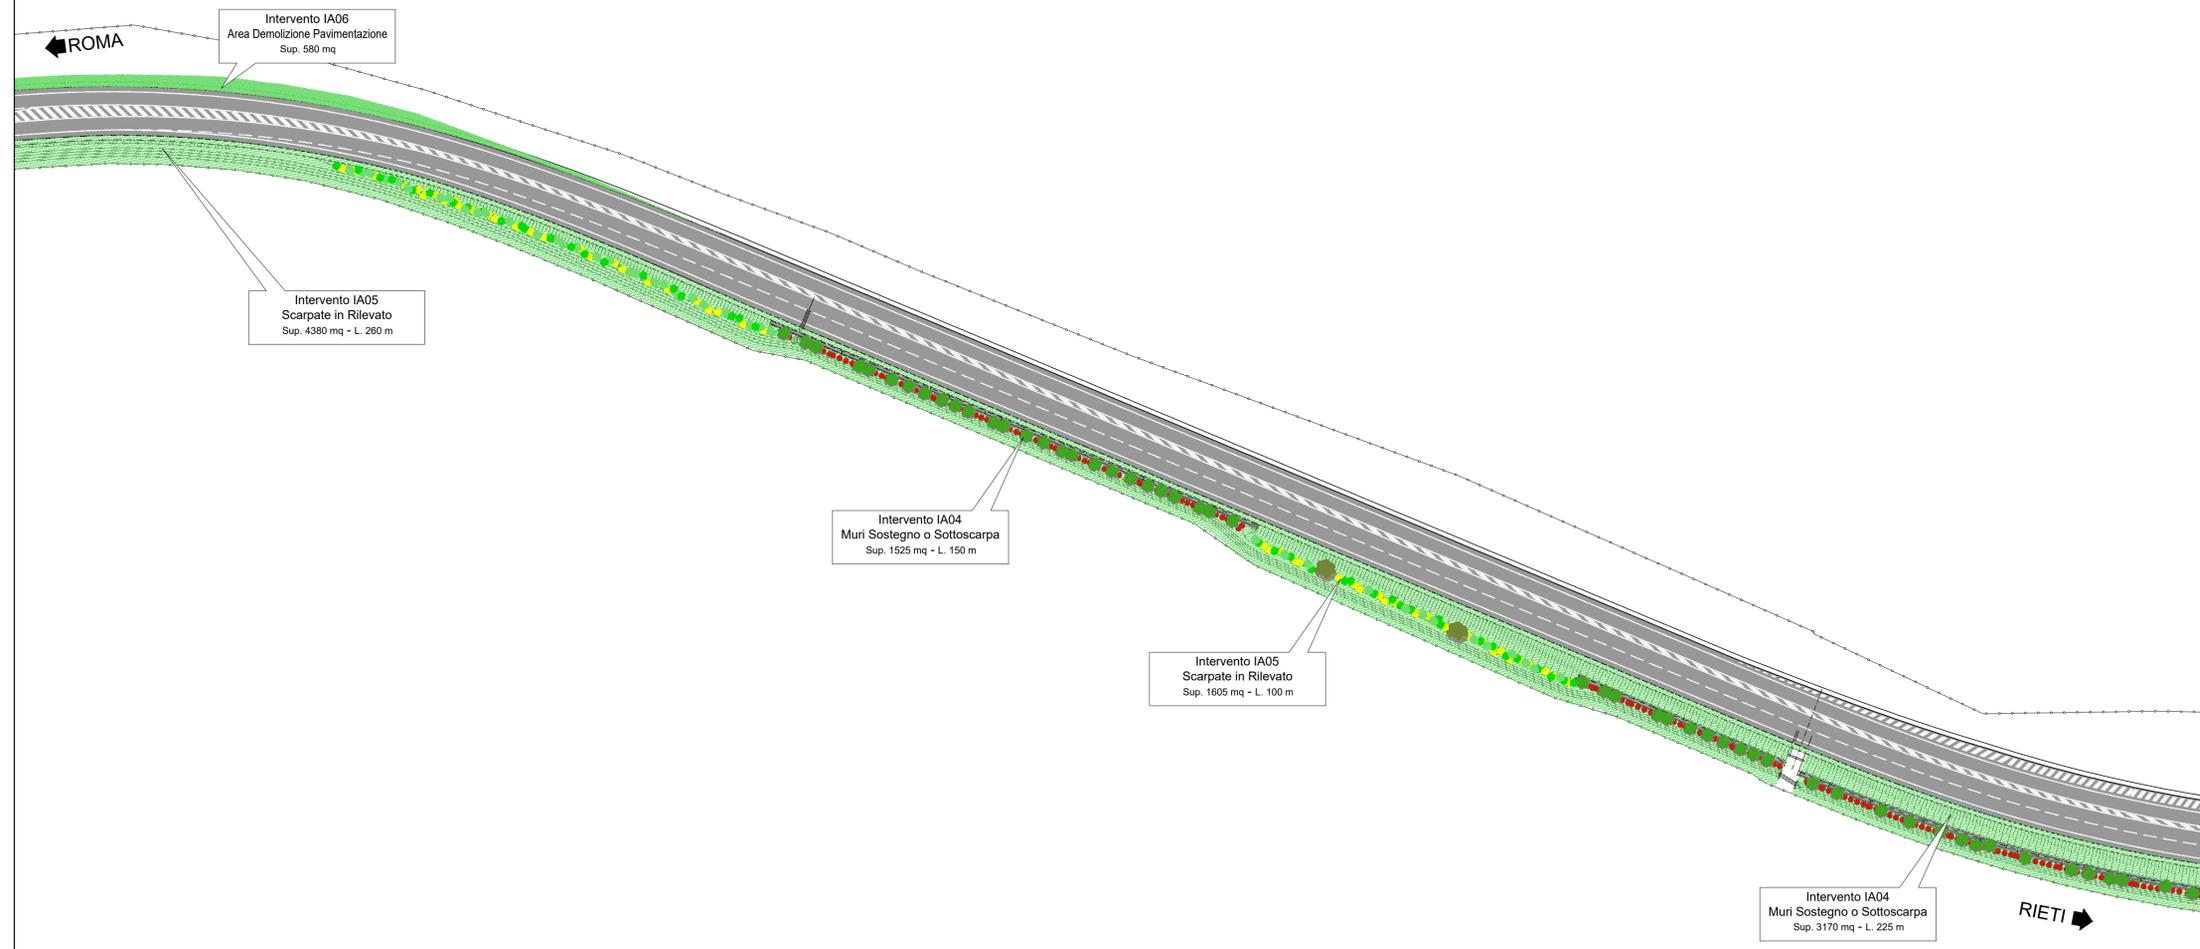



**Struttura Territoriale Lazio**

*Area Gestione Rete*

**S.S. 4 "Via Salaria"**  
**LAVORI DI MANUTENZIONE PROGRAMMATA PER IL MIGLIORAMENTO DELLA SICUREZZA STRADALE**  
 Realizzazione della corsia di sorpasso tra il Km 42+700 ed il Km 44+786,10

**PROGETTO DEFINITIVO**

<p><b>PROGETTAZIONE</b></p> <p><b>NONETI SABINA S.r.l.</b> Via C. Pascal, 10 - 00167 Roma Dott. Ing. Roberto BRENCIO Ord. Ingg. Perugia n. A-2872</p>	<p><b>GEOLOGIA E RILIEVI TOPOGRAFICI</b></p> <p><b>MATEX SYSTEMS S.r.l.</b> Via Vesuvio, 3 01030 Vitorchiano - VT GEOLOGO Dott. Marco GRFEI Albo Geologi Lazio n. 1904</p>
<p><b>ATTIVITA' SPECIALISTICHE</b> Aspetti Ambientali Dott. Ing.</p>	<p><b>VISTO DEL COMMITENTE</b></p> <p><b>ANAS</b> Struttura Territoriale Lazio</p> <p>Il Responsabile Unico del Procedimento Dott. Ing. Antonio AURELI Il Coordinatore della Progettazione Dott. Ing. Valerio GALLI</p>

**OPERE A VERDE**

**PLANIMETRIA - TAV. 1 di 2**

CODICE PROGETTO	CODICE ELABORATO - NOME FILE					ORDINATORE	SCALA
	Progetto	Livello	Progr.	Ambito	Disciplina		
STTLAZ	D	V00	AA01	AMB	PN	-	A
A	Emissione					Gen 2021	
REV.	DESCRIZIONE					DATA	REDDATTO VERIFICATO APPROVATO