LAYOUT 3

PLANIMETRIA OPERE A VERDE

SCALA: 1:1000

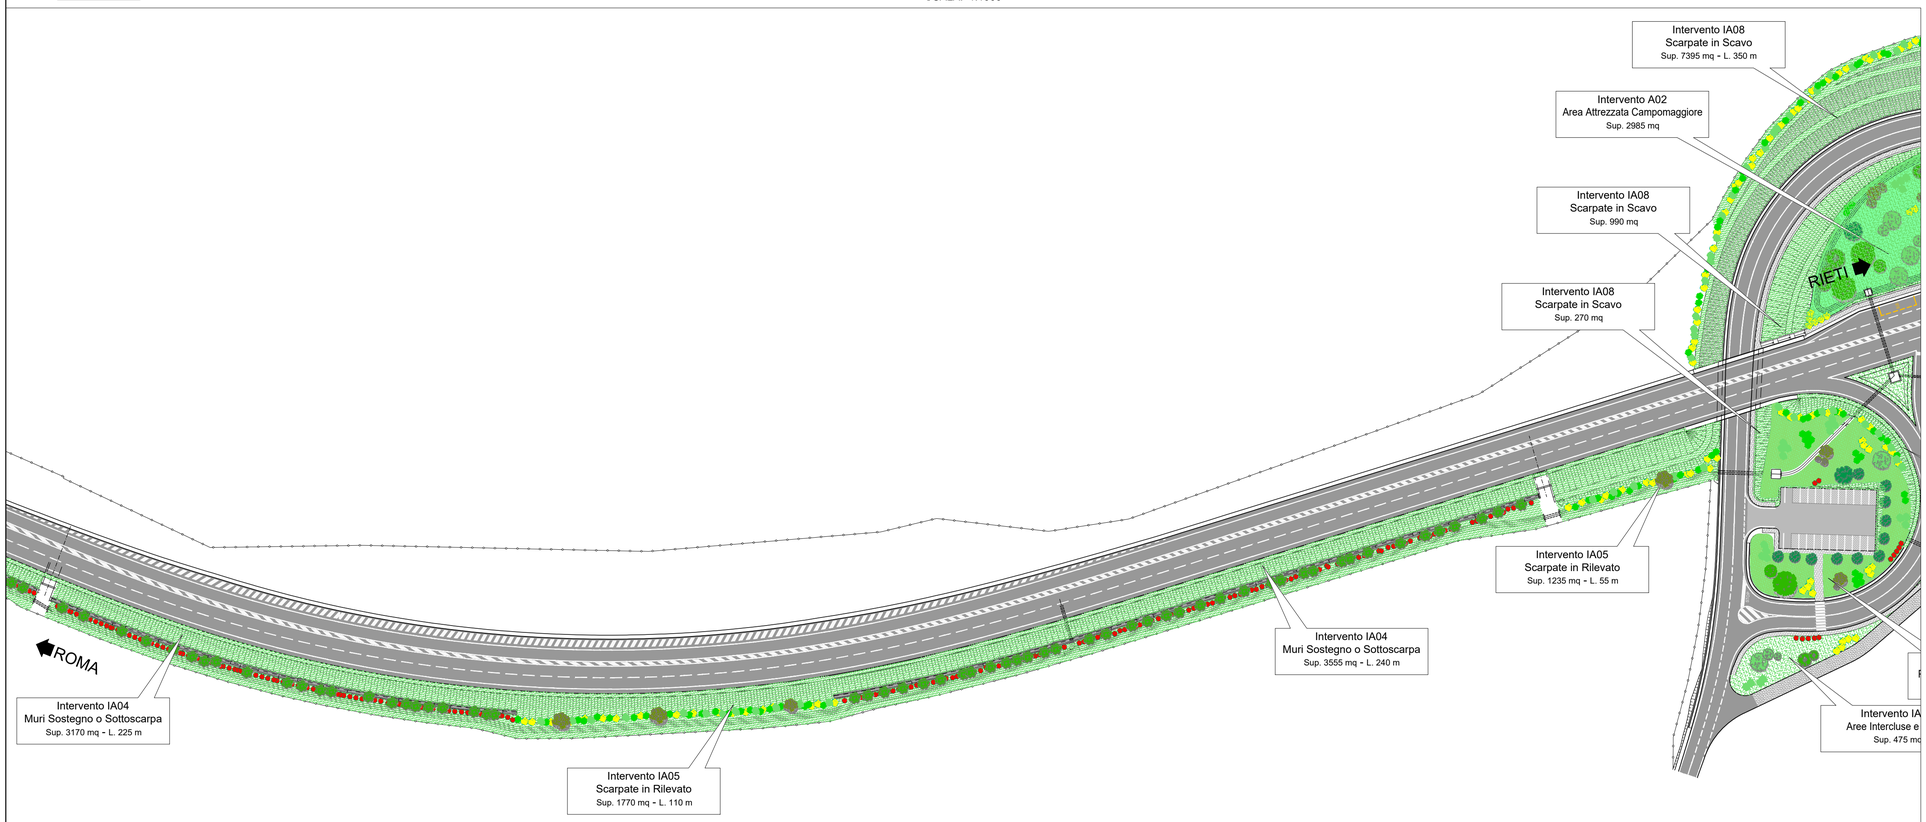

KEY PLAN

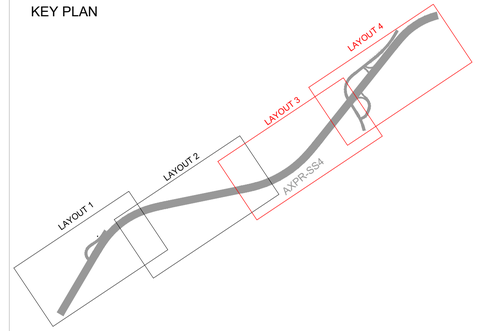

NOTA: le superfici delle scarpate in scavo e in rilevato sono state incrementate per tenere conto della pendenza

LAYOUT 4

PLANIMETRIA OPERE A VERDE

SCALA: 1:1000

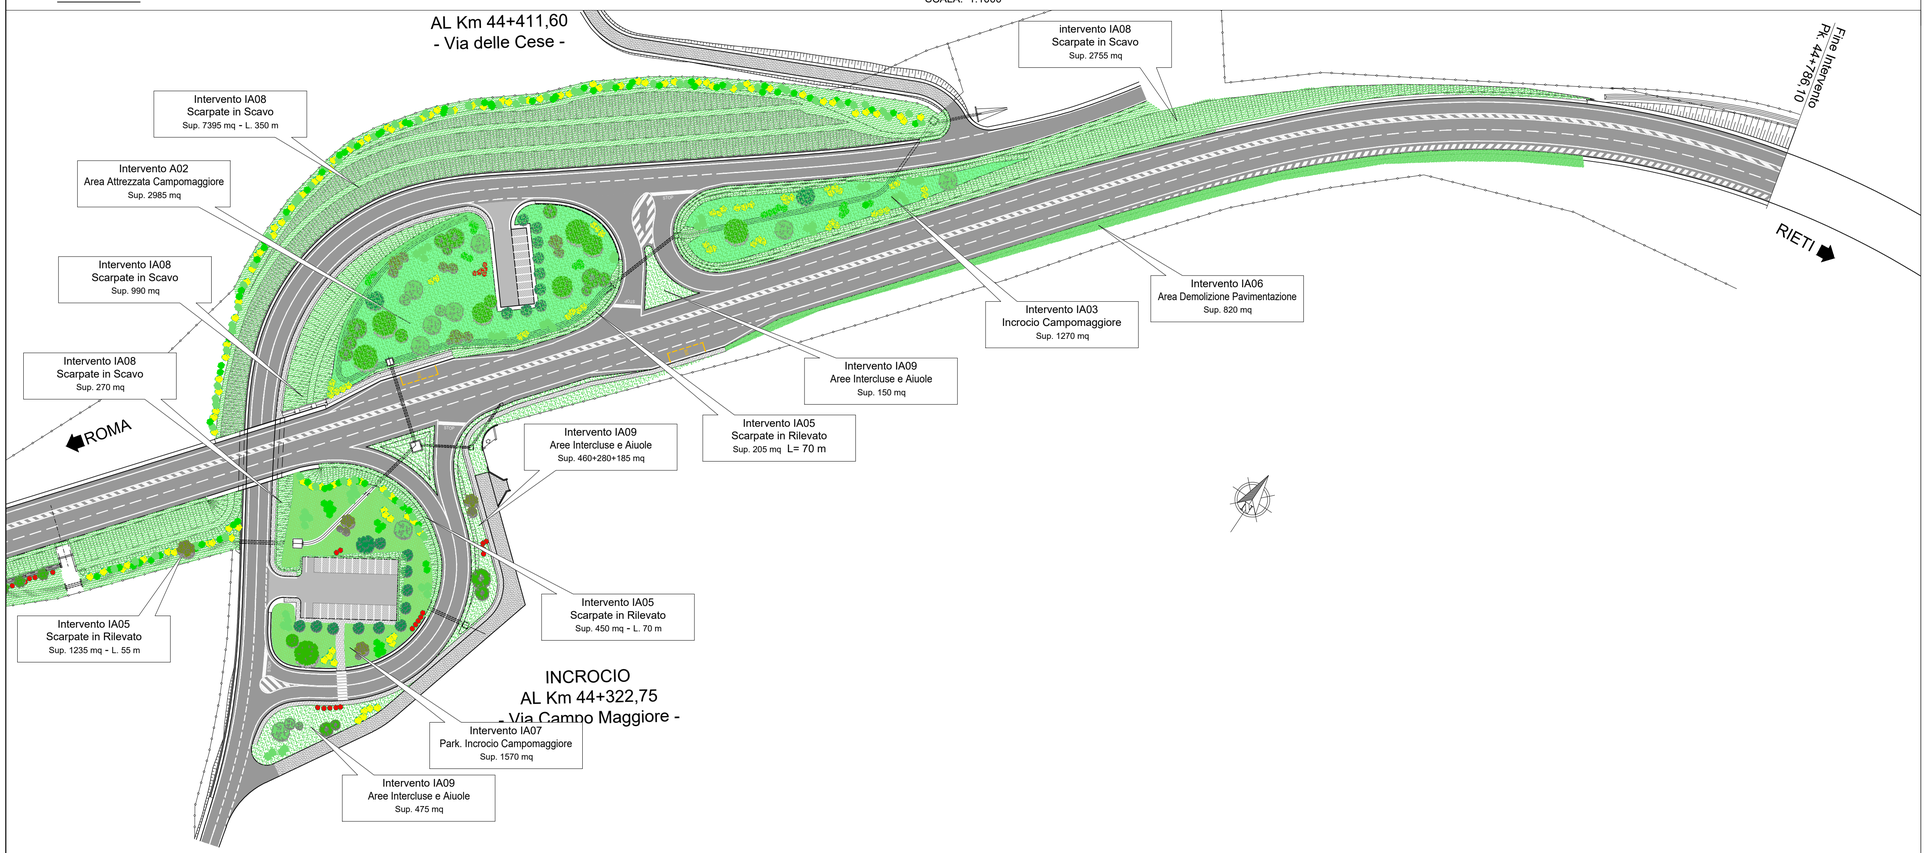

anas
GRUPPO FS ITALIANE

Struttura Territoriale Lazio

Area Gestione Rete

S.S. 4 "Via Salaria"
LAVORI DI MANUTENZIONE PROGRAMMATA PER IL MIGLIORAMENTO DELLA SICUREZZA STRADALE

Realizzazione della corsia di sorpasso tra il Km 42+700 ed il Km 44+786,10

PROGETTO DEFINITIVO

PROGETTAZIONE

NONETI SABINA S.r.l.
Via C. Pascal, 10 - 00167 Roma

Dott. Ing. Roberto BRENCIO
Ord. Ingg. Perugia n. A-2872

ATTIVITA' SPECIALISTICHE
Aspetti Ambientali
Dott. Ing.

GEOLOGIA E RILIEVI TOPOGRAFICI

MATEK SYSTEMS Srl
Via Vesuvio, 3
01030 Vitorchiano - VT

GEOLOGO
Dott. Marco ORFEI
Albo Geologi Lazio n. 1904

VISTO DEL COMMITENTE

anas
Struttura Territoriale Lazio

Il Responsabile Unico del Procedimento
Dott. Ing. Antonio AURELJ

Il Coordinatore della Progettazione
Dott. Ing. Valerio GALLI

OPERE A VERDE

PLANIMETRIA - TAV. 2 di 2

CODICE PROGETTO		CODICE ELABORATO - NOME FILE										ORDINATORE	SCALA
Progetto	Livello	Progr.	Ambito		Disciplina		Tipo elaborato			Revisione		Progressivo	
STTLAZ	D	V	00	AA	01	AM	B	PN	-	-	A	191-	1:1000

REV.	DESCRIZIONE	DATA	REDATTO	VERIFICATO	APPROVATO
A	Emissione	Gen 2021			