


Il presente disegno è di proprietà aziendale - La Società tutelera i propri diritti a termine di legge.





COROGRAFIA Scala 1:200.000



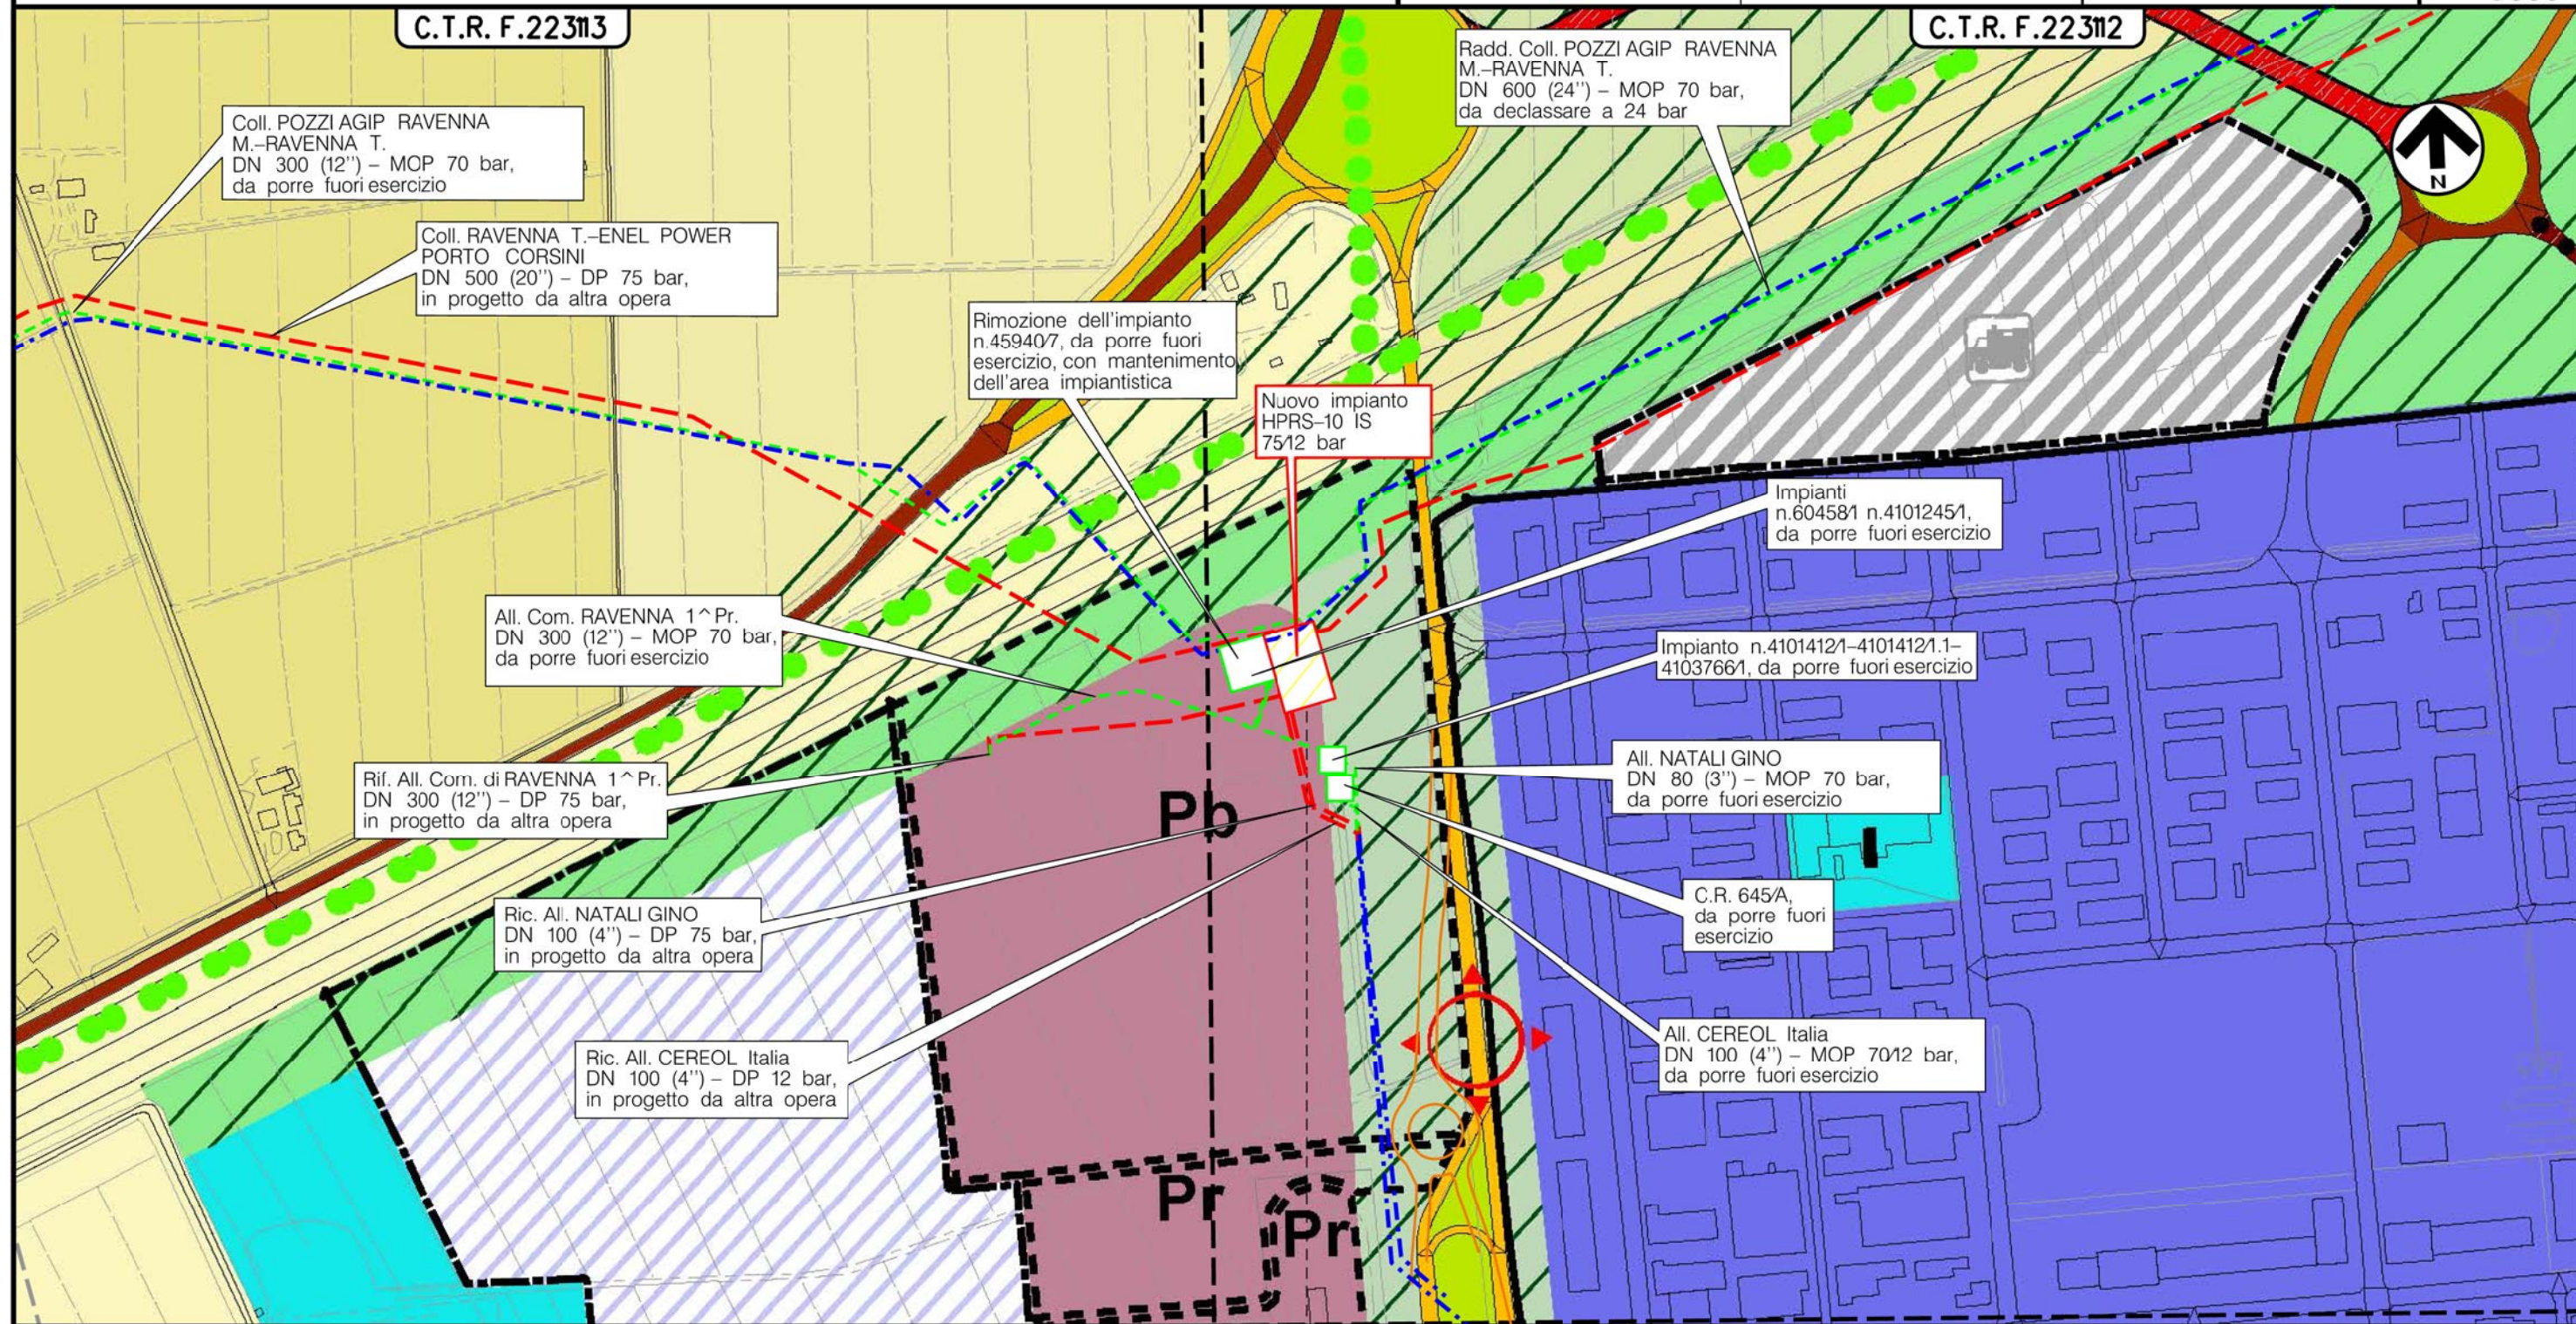
0	31/03/21	EMISSIONE		A. FAMULARI	URBINELLI	LUMINARI
INDICE	DATA	REVISIONI		ELABORATO	VERIFICATO	APPROVATO
Proprietario		Progettista		Dis. PG-PSC-001		
				Fg. 1 di 3		
AREA IMPIANTISTICA DI RAVENNA – BASSETTE Nuovo impianto HPRS-10 IS 7512 bar				Comm. NR/17135		
				INDICE	0	
PIANO STRUTTURALE COMUNALE				Scala 1:5000		
				Sostituisce il .....		
			Sostituito dal .....			

Metanodotto:

AREA IMPIANTISTICA DI RAVENNA – BASSETTE  
Nuovo impianto HPRS-10 IS 75/12 bar



0	31/03/21	EMISSIONE	A. FAMULARI	URBINELLI	LUMINARI	Foglio
INDICE	DATA	REVISIONI	ELABORATO	VERIFICATO	APPROVATO	2
Proprietario	Progettista		Dis. PG-PSC-001			di 3
			Comm. NR/17135			Scala
						1:5000

PIANO STRUTTURALE COMUNALE



RAVENNA  
RAVENNA (EMILIA ROMAGNA)

Area Imp. di Ravenna-Bosselle  
Nuovo HPRS-10 IS 75/12 bar










0	31/03/21	EMISSIONE	A. FAMULARI	URBINELLI	LUMINARI
INDICE	DATA	R E V I S I O N I	ELABORATO	VERIFICATO	APPROVATO
Proprietario		Progettista		Dis. PG-PSC-001	
				Comm. NR/17135	
					Foglio <b>3</b> di 4 Scala <b>1:5000</b>

LEGENDA

SIMBOLOGIA CARTOGRAFICA

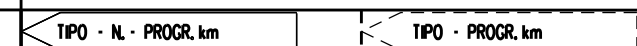

- |   |   |  |   |
|---|---|--|---|
|  | Aree impianti stacco-terminale in progetto  |  | Impianti di linea su rete in esercizio                  |
|  | Metanodotti in progetto sottoposti a VIA Ministeriale e approvati con Parere n. 3027 del 07/06/19                           |  | Impianti di linea da porre fuori esercizio e recuperare |
|  | Metanodotti in esercizio  |  | Integrazioni planimetriche esistenti                    |
|  | Metanodotti da porre fuori esercizio e recuperare sottoposti a VIA Ministeriale e approvati con Parere n. 3027 del 07/06/19 |  |   |

SIMBOLOGIA MECCANICA

-  Punto di intercettazione di linea (P.I.L.)
-  Punto di intercettazione di derivazione importante (P.I.D.I.)
-  Punto di intercettazione di derivazione semplice con stacco da P.I.L. (P.I.D.S.)
-  Punto di intercettazione e derivazione semplice con stacco da Linea (P.I.D.S.)
-  Punto di intercettazione con discaggio di allacciamento (P.I.D.A.)
-  Punto predisposto per il discaggio di allacciamento (P.P.D.A.)
-  Punto di sezionamento elettrico terminale (P.S.E.T.)
-  Stazione predisposta per lancio e ricevimento PIG
-  Impianto di riduzione/regolazione della pressione

SIMBOLOGIA TEMATICA

Il presente disegno è di proprietà aziendale - La Società tutela i propri diritti a termine di legge.

Progressiva chilometrica	
Comuni	
Province	
Impianti	
Attraversamenti	
Strade – Piste – Piazzole tubazioni	
Fascia di lavoro	
Scavabilità terreni	

0	31/03/21	EMISSIONE	A. FAMULARI	URBINELLI	LUMINARI		
INDICE	DATA	R E V I S I O N I			ELABORATO	VERIFICATO	APPROVATO
Proprietario		Progettista		Dis. PG-PSC-001		Comm.NR/17135	

SIMBOLOGIA TEMATICA

Comune di Ravenna – Piano regolatore Generale 2003 – PIANO STRUTTURALE COMUNALE – Legenda

TERRITORIO COMUNALE

componenti sistemiche

Spazio naturalistico		Spazio rurale		Sistema paesaggistico ambientale		Sistema della mobilità		Sistema delle dotazioni territoriali		Spazio portuale		Spazio urbano	
Titolo III		Titolo IV		Titolo II Capo 1*		Titolo II Capo 2*		Titolo II Capo 3*		Titolo V		Titolo VI	
Componenti idrogeomorfologiche-vegetazionali		Uso produttivo del suolo		Rete ecologica		Viabilità carrabile		Attrezzature e spazi pubblici		Verde di filtro e mitigazione		Città storica	
Capo 2*		Capo 2*		Art.30		Art.38		Art.49		Art.58		Capo 2*	
Zone boscate e/o arbustive		Uso agricolo		Aree di interesse archeologico		ESISTENTE PROGETTO ADEGUAMENTO		Verde pubblico		Aree di filtro		Centro storico	
Art.64		Zone di più antica formazione ad alta vocazione produttiva agricola		Art.32		autostrada		ESISTENTE PROGETTO		Art.59		Art.93	
Art.65		Zone di più recente formazione ad alta vocazione produttiva agricola		Art.32		strada extraurbana principale		Cintura del capoluogo		Poli funzionali		Art.93	
Art.66		Zone di più recente formazione derivata dalla riforma fondiaria, ad alta vocazione produttiva agricola		Art.32		strada extraurbana secondaria e locale		Art.54		ESISTENTE PROGETTO		Capo 3*	
Art.67		Zone agricole periurbane		Art.32		strada urbana di scorrimento e/o interquartiere		Cintura verde		Poli funzionali		Città consolidata o in via di consolidamento	
Art.68		Uso estrattivo		Art.32		Principali svincoli e connessioni:		Aree di integrazione alla cintura verde (in regime perequato)		PF1 Polo direzionale Viale Randi		Prevalentemente residenziale	
Art.68		Zone di coltivazione di cava		Art.31		ESISTENTE PROGETTO		Art.52		PF2 Polo commerciale (periscopio lungo la via Classiana)		Art.96	
Art.69		Uso insediativo		Art.33		A piani sfalsati - 1° LIVELLO		Attrezzature pubbliche		PF3 Polo commerciale e ricettivo all'ingresso della via Faentina		Prevalentemente per attività turistica	
Art.70		Forme insediative		Art.33		A raso - 2° LIVELLO		ESISTENTE PROGETTO		PF4 Polo terziario De André ad est		Art.97	
Art.71		Manufatti per allevamenti		Art.33		Verde di pertinenza alla viabilità		Sovracomunale		PF5 Polo "Multisala"		Prevalentemente per attività produttiva	
Art.72		Manufatti per altre attività produttive legate all'agricoltura		Art.33		Diapoli e attrezzatura per l'attraversamento delle vie d'acqua		Comunale		PF6 Polo Stadiana		Art.98	
Art.73		Insedimenti lineari residenziali		Art.33		ESISTENTE PROGETTO		I Istruzione		PF7 Polo Scientifico e tecnologico di Osteria		Per attività miste	
Art.73		Emergenze nei paesaggi		Art.34		Ponte mobile		SS Assistenza e servizi sociali e sanitari		PF8 Polo Stazione Centrale		Art.101	
Art.73		Ambiti agricoli di rilievo paesaggistico		Art.34		Traghetto carrabile e/o ciclopedonale		PA Pubblica amministrazione, sicurezza e protezione civile gestione servizi pubblici		PF9 Polo Centro Direzionale del Porto		Art.101	
Art.73		Edifici e/o complessi di valore storico architettonico		Art.34		Linea ferroviaria e stazioni		CSP Attrezzature culturali, sociali e politiche		PF10 Polo Archeologico di Classe		Art.101	
Art.73		Luoghi della riqualificazione ambientale/ecologica/paesaggistica		Art.35		ESISTENTE PROGETTO		S Culto		Impianti tecnologici		Città da riqualificare	
Art.73		Ambi X Ambiti di valorizzazione naturalistica		Art.35		Linea ferroviaria		C I Cimiteri		ESISTENTE PROGETTO		Capo 4*	
Art.73		Aree di riqualificazione ambientale ecologica e paesaggistica		Art.35		Stazione		AM Aree monumentali		Impianti tecnologici		Prevalentemente residenziale	
Art.73		NOTE		Art.35		Fermata		Altri (con specifica didascalica)		Impianti tecnologici		Art.104	
Art.73		1. Per la classificazione delle componenti della Rete ecologica vedi "Carta descrittiva PSC 1.3"		Art.35		Scala merci		Ambito di localizzazione per il nuovo impianto		Impianti di depurazione		Prevalentemente per attività turistica	
Art.73				Art.35		Parcheggi, nodi di scambio e di servizio		Art.53		Comparto impianti di trattamento, recupero e smaltimento rifiuti		Art.105	
Art.73				Art.35		ESISTENTE PROGETTO		Art.55		Impianti distribuzione energia		Prevalentemente per attività produttiva	
Art.73				Art.35		Parcheggi pubblici principali		Art.56		Altri (con specifica didascalica)		Art.106	
Art.73				Art.35		Nodi di scambio intermodali passeggeri		Art.57				Per attività miste	
Art.73				Art.35		Piattaforme logistiche						Art.107	
Art.73				Art.35		Canale portuale						Caratterizzazione dello Spazio urbano	
Art.73				Art.35		Aeroporto						Capo 6*	
Art.73				Art.35		NOTE						Elementi di qualità morfologico-funzionale	
Art.73				Art.35		1. Per la "Mobilità alternativa" e la "Viabilità ciclabile" vedi "Carta descrittiva PSC 2.5"						Art.110	

Il presente disegno è di proprietà aziendale - La Società tutelera i propri diritti a termine di legge.

Titolo I Capo 5* Art.22 Co. 3	Ambiti soggetti ad attuazione indiretta ordinaria	PIA approvato	PIA da approvare	Titolo I Capo 6* Art.22 Co. 4	Ambiti soggetti ad attuazione indiretta a programmazione unitaria	di iniziativa pubblica	comunitaria	di iniziativa privata	Titolo I Capo 6* Art.22 Co. 5	Titolo II Capo 3* Art.60	Ambiti soggetti ad attuazione indiretta con selezione	attuazione indiretta con selezione	Titolo I Capo 3* Art.7 Co. 1	Obiettivi di località	1 - 11
-------------------------------	---	---------------	------------------	-------------------------------	---	------------------------	-------------	-----------------------	-------------------------------	--------------------------	---	------------------------------------	------------------------------	-----------------------	--------