

Il presente disegno è di proprietà aziendale - La Società tutelera i propri diritti a termine di legge.



COROGRAFIA Scala 1:200.000



0	31/03/21	EMISSIONE		A. FAMULARI	URBINELLI	LUMINARI
INDICE	DATA	REVISIONI		ELABORATO	VERIFICATO	APPROVATO
Proprietario		Progettista		Dis. PG-US-001		
				Fg. 1 di 3		
AREA IMPIANTISTICA DI RAVENNA - BASSETTE Nuovo impianto HPRS-10 IS 7512 bar				Comm. NR/17135		
				INDICE	0	
USO DEL SUOLO				Scala 1:10000		
				Sostituisce il		
			Sostituito dal			


Metanodotto:

AREA IMPIANTISTICA DI RAVENNA – BASSETTE

Nuovo impianto HPRS-10 IS 75/12 bar

0	31/03/21	EMISSIONE	A. FAMULARI	URBINELLI	LUMINARI	Foglio 2 di 3
INDICE	DATA	REVISIONI	ELABORATO	VERIFICATO	APPROVATO	
Proprietario		Progettista		Dis.		Scala 1:5000
				PG-US-001		
				Comm.		
				NR/17135		

USO DEL SUOLO

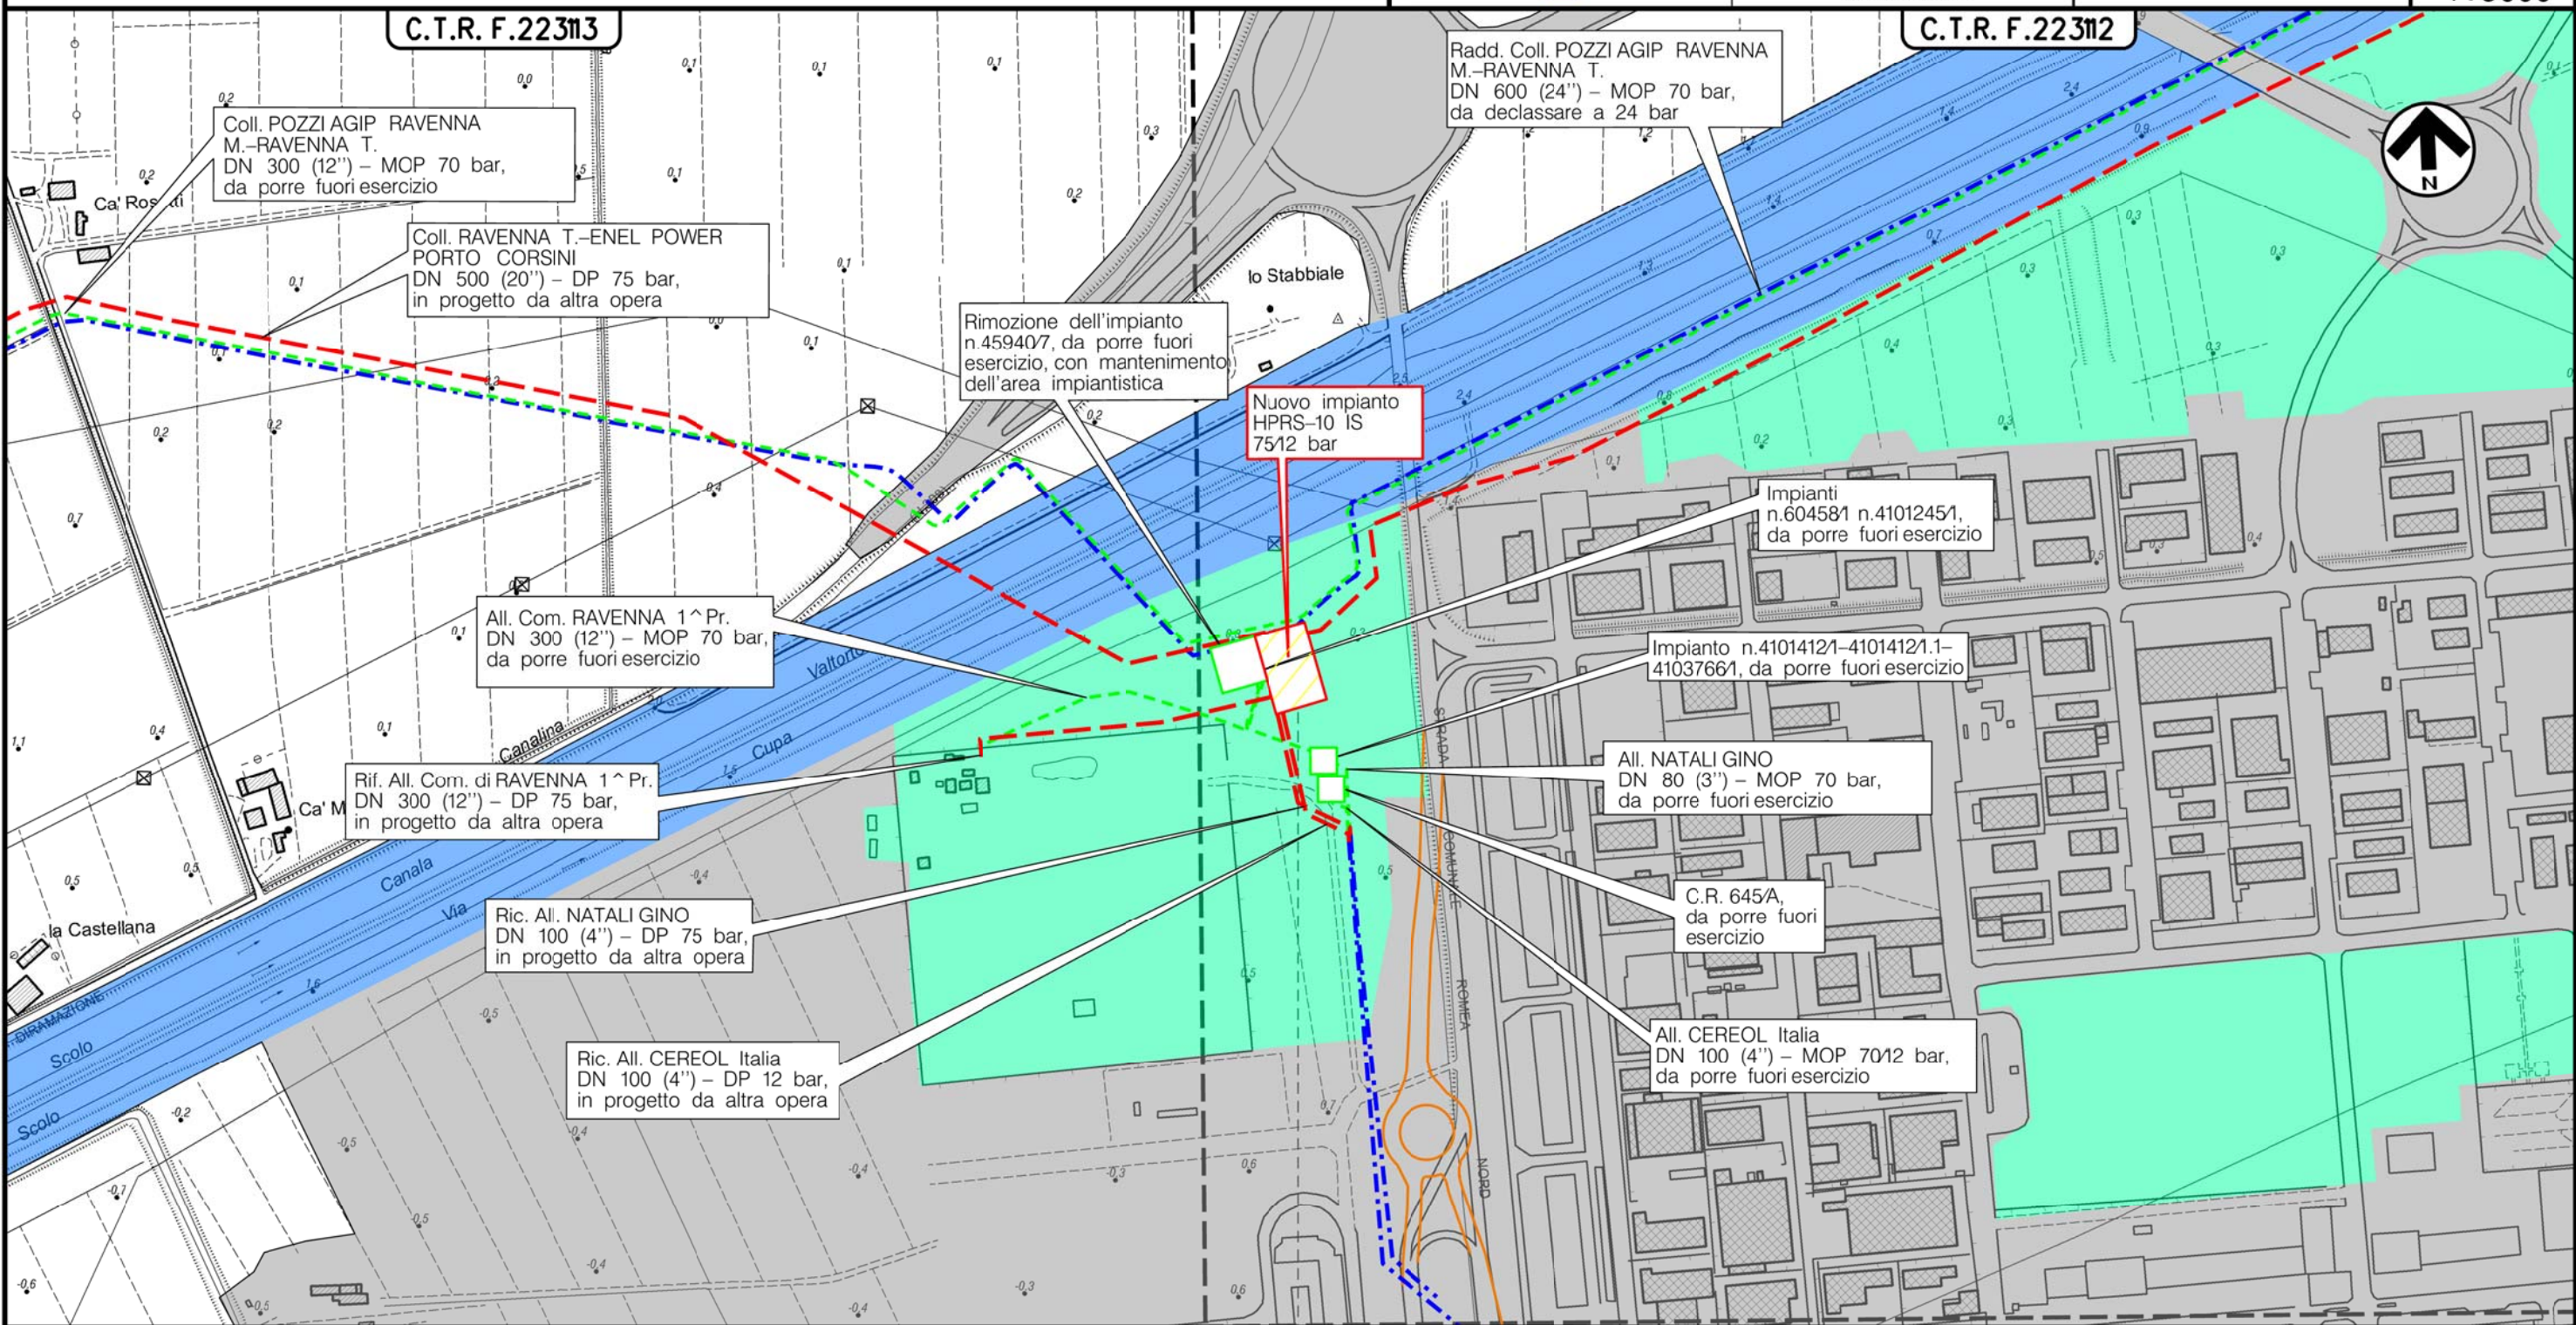



RAVENNA

RAVENNA (EMILIA ROMAGNA)

Area Imp. di Ravenna-Bassette
Nuovo HPRS-10 IS 75/12 bar

Il presente disegno è di proprietà aziendale - La Società tutelera i propri diritti a termine di legge.










0	31/03/21	EMISSIONE	A. FAMULARI	URBINELLI	LUMINARI
INDICE	DATA	R E V I S I O N I	ELABORATO	VERIFICATO	APPROVATO
Proprietario		Progettista		Dis. PG-US-001	
				Comm. NR/17135	
					Foglio 3 di 3 Scala 1:5000

LEGENDA





SIMBOLOGIA CARTOGRAFICA

- | | | | |
|-----------------------------------------------------------------------------------|---|------------------------------------------------------------------------------------|---------------------------------------------------------|
|  | Aree impianti stacco-terminale in progetto |  | Impianti di linea su rete in esercizio |
|  | Metanodotti in progetto sottoposti a VIA Ministeriale e approvati con Parere n. 3027 del 07/06/19 |  | Impianti di linea da porre fuori esercizio e recuperare |
|  | Metanodotti in esercizio |  | Integrazioni planimetriche esistenti |
|  | Metanodotti da porre fuori esercizio e recuperare sottoposti a VIA Ministeriale e approvati con Parere n. 3027 del 07/06/19 | | |



SIMBOLOGIA MECCANICA

-  Punto di intercettazione di linea (P.I.L.)
-  Punto di intercettazione di derivazione importante (P.I.D.I.)
-  Punto di intercettazione di derivazione semplice con stacco da P.I.L. (P.I.D.S.)
-  Punto di intercettazione e derivazione semplice con stacco da Linea (P.I.D.S.)
-  Punto di intercettazione con discaggio di allacciamento (P.I.D.A.)
-  Punto predisposto per il discaggio di allacciamento (P.P.D.A.)
-  Punto di sezionamento elettrico terminale (P.S.E.T.)
-  Stazione predisposta per lancio e ricevimento PIG
-  Impianto di riduzione/ regolazione della pressione

SIMBOLOGIA TEMATICA

-  Urbanizzato, abitato, stradale
-  Aree incolte urbane
-  Acque interne
-  Seminativi semplici irrigui

Il presente disegno è di proprietà aziendale - La Società tutelera i propri diritti a termine di legge.

Progressiva chilometrica	N.
Comuni	
Province	
Impianti	
Attraversamenti	
Strade - Piste - Piazzole tubazioni	
Fascia di lavoro	
Scavabilità terreni	