

SPECIE ARBOREA AUTOCTONA (LENTISCO O SIMILARI)




SPECIE ARBOREA AUTOCTONA (CYTISUS VILLOSUS O SIMILARI)




SPECIE ERBACEA AUTOCTONA (FESTUCA ARUNDINACEAE O SIMILARI)



SISTEMAZIONE A VERDE SEZIONE TIPO IN RILEVATO

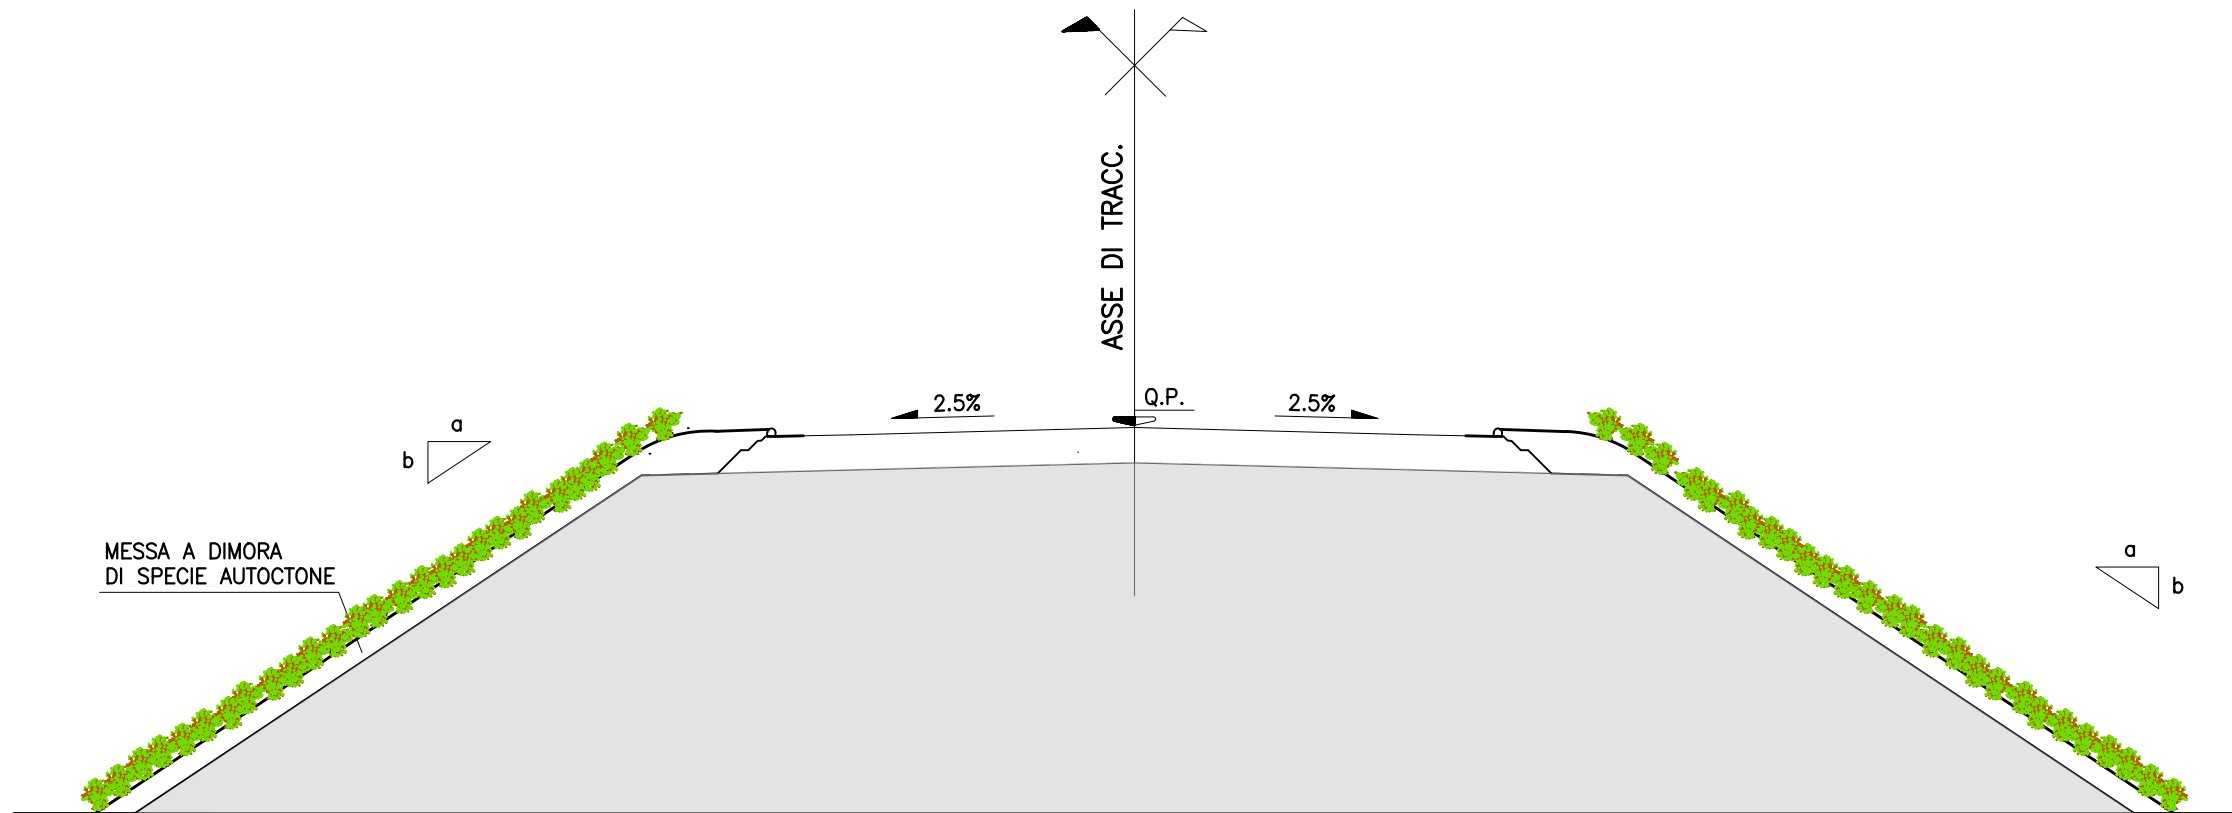

SISTEMAZIONE A VERDE SEZIONE TIPO IN SCAVO

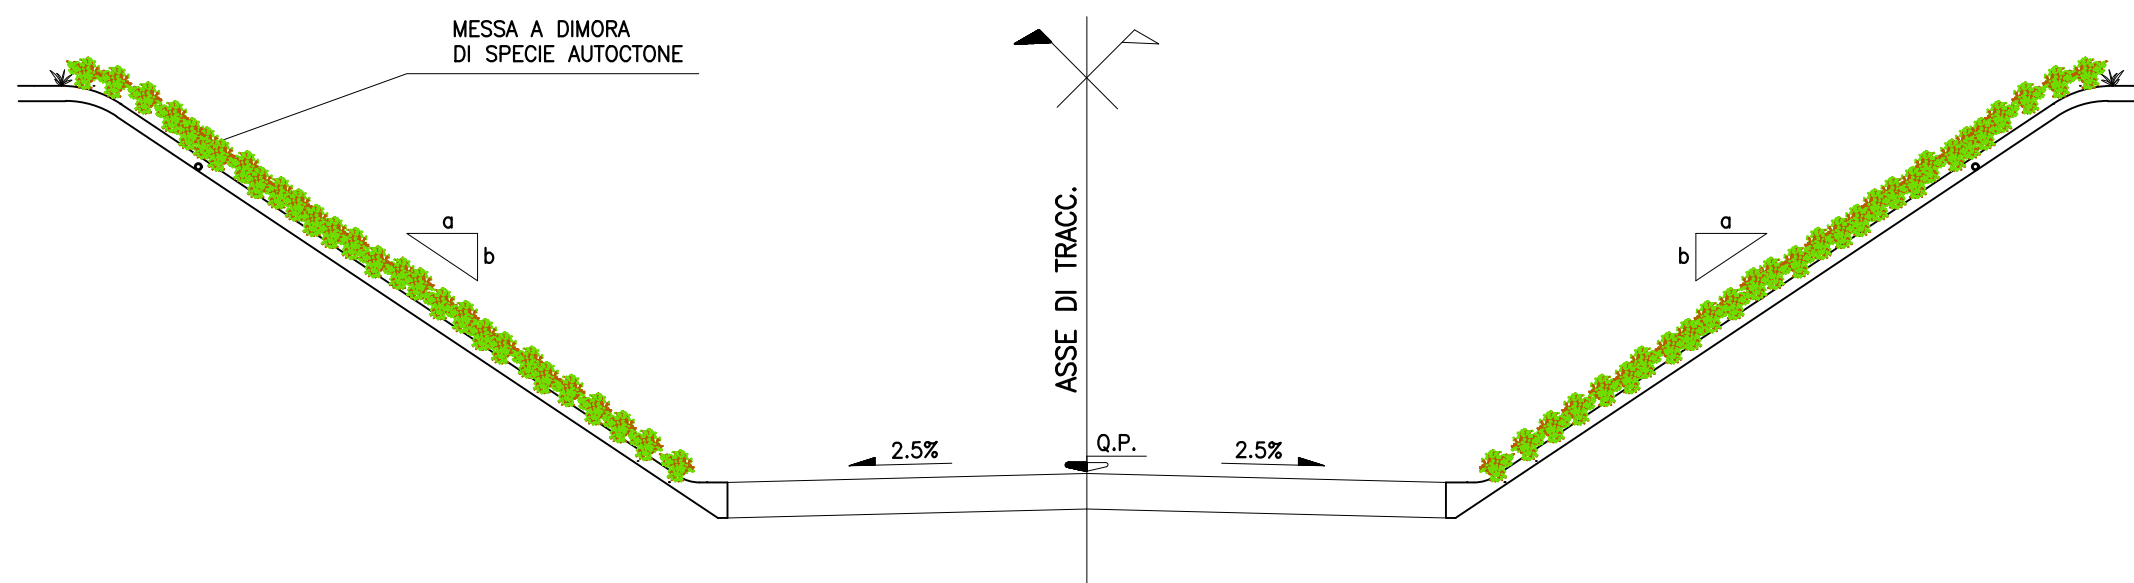

00	Aprile 2021	Prima emissione	MGP	GDS	GDS
REV.	DATA	DESCRIZIONE REVISIONE	REDATTO	VERIFICATO	APROVATO

Volta Green Energy

REGIONE BASILICATA
 Provincia di MATERA
 COMUNI DI MONTESCAGLIOSO E BERNALDA



PROGETTO:
PARCO EOLICO LUMELLA
 PROGETTO DEFINITIVO

COMMITTENTE:
Volta g.e.
 green energy
 Piazza Manifattura, 1 - 38068 Rovereto (TN)
 Tel. +39 0971 1 944 797 - Fax: +39 0971 5 54 52
 www.f4ingegneria.it - f4ingegneria@pec.it

PROGETTISTA
F4 ingegneria srl
 via Di Giura - Centro Direzionale, 85100 Potenza
 Tel: +39 0971 1 944 797 - Fax: +39 0971 5 54 52
 www.f4ingegneria.it - f4ingegneria@pec.it



CODIFICA PROGETTISTA
F0342BT24A

OGGETTO DELL'ELABORATO:
A.16.d.1 - Interventi di mitigazione

N° ELABORATO	SCALA	FOGLIO	FORMATO	CODIFICA COMMITTENTE
40	1:100	1 di 1	-	T24

ID ELABORATO:
 Questo elaborato è di proprietà di Volta Green Energy, ed è protetto a termini di legge.

Volta g.e. green energy