



COROGRAFIA

Il presente disegno e' di proprieta' aziendale - La Societa' tutelera i propri diritti a termine di legge.

0	15/07/2020	EMISSIONE PER COMMENTI	BALDASSARRI	PALOZZO	SABBATINI
INDICE	DATA	REVISIONI	ELABORATO	VERIFICATO	APPROVATO
CLIENTE		PROGETTISTA		Dis. LB-D-81094	
				Tav. 1 di 3	
All. Metanogas S. Donà di Piave DN 100 ( 4" ), DP 75 bar			Comm. NR/17157		
Tracciato di progetto con ottimizzazioni			INDICE 0		
			Scala 1:10000		
			Sostituisce il .....		
			Sostituito dal .....		


All. Metanogas S. Donà di Piave  
DN 100 ( 4" ), DP 75 bar

Tracciato di progetto con ottimizzazioni


0	15/07/2020	EMISSIONE PER COMMENTI	BALDASSARRI	PALAZZO	SABBATINI
INDICE	DATA	REVISIONI	ELABORATO	VERIFICATO	APPROVATO
CLIENTE					
			Dis.	LB-D-81094	
			Comm.	NR/17157	

Tavola  
**2**  
di 3  
Scala  
1:10000

C.T.R. F. 106110

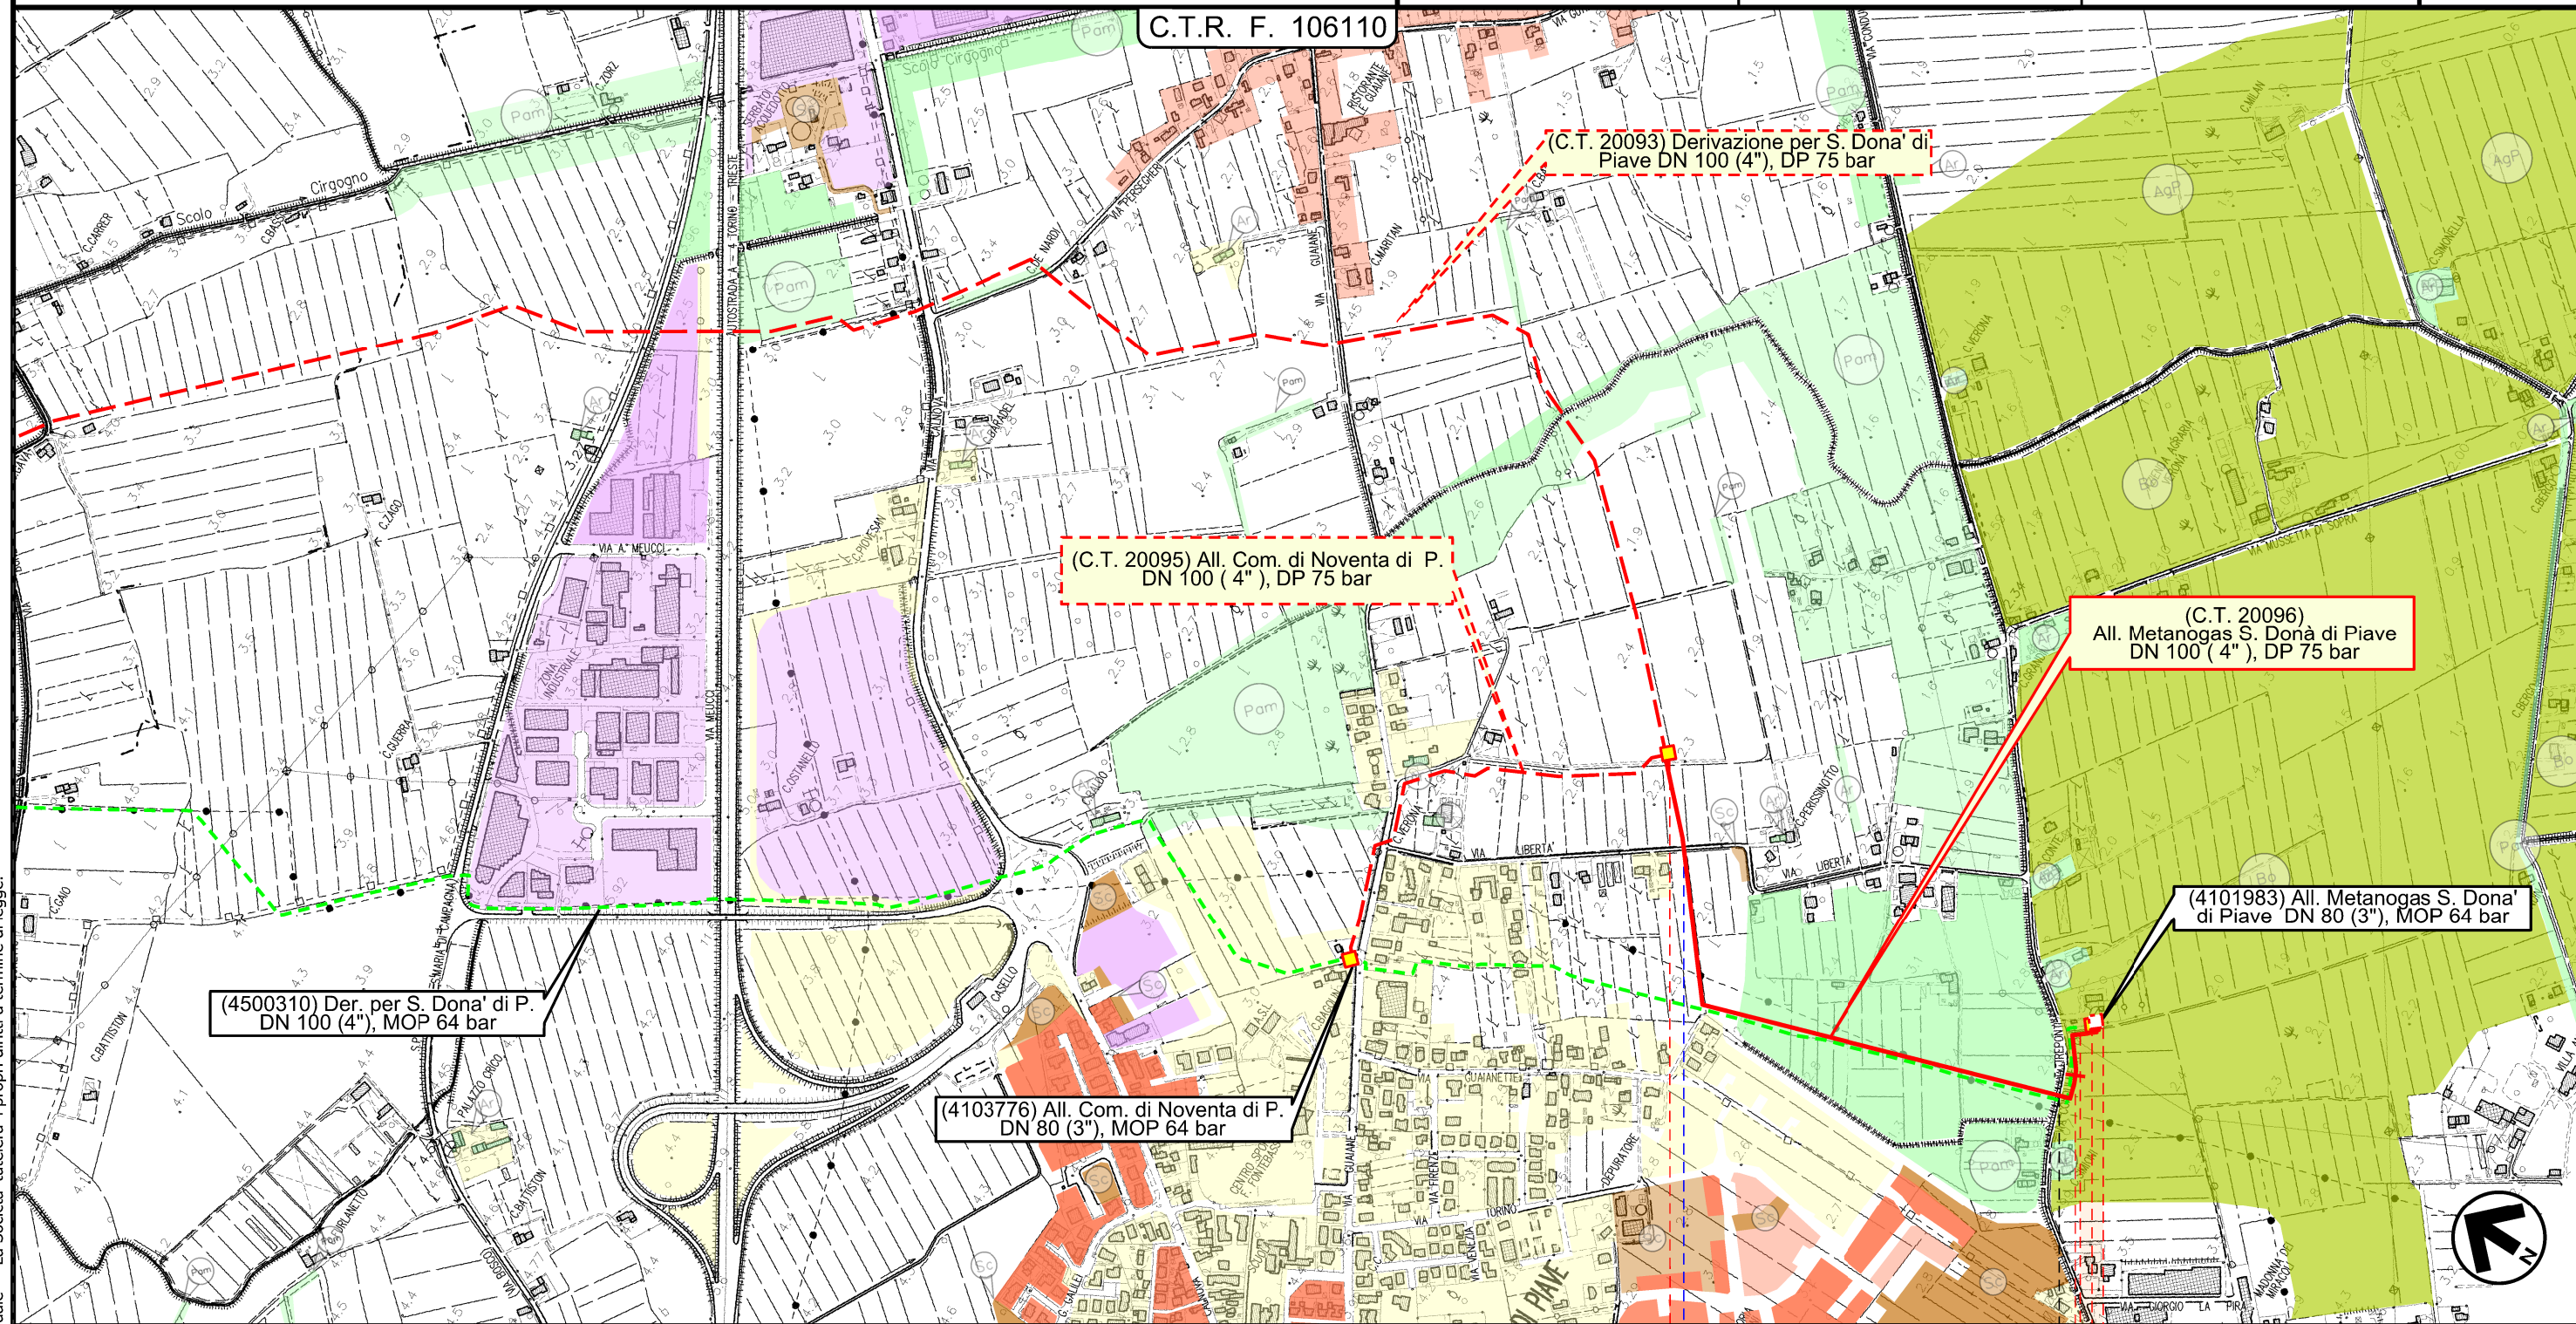

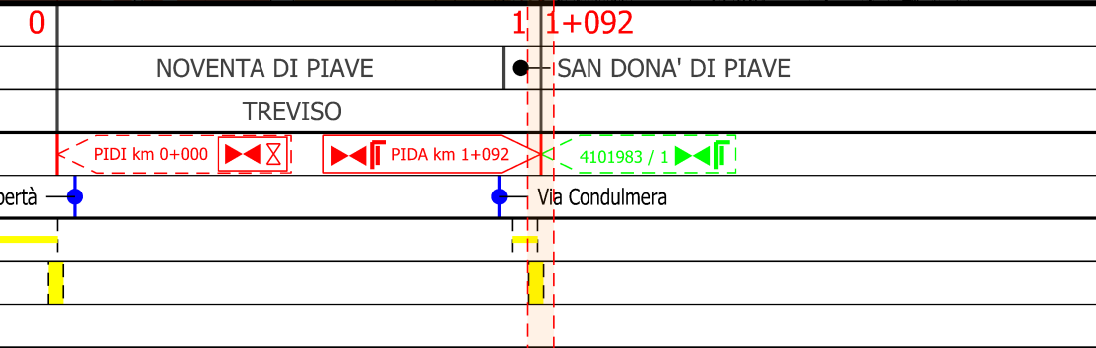

Il presente disegno e' di proprieta' aziendale - La Societa' tutelera' i propri diritti a termine di legge.



Ottimizzazione n.28  
(All. Metanogas S. Donà di Piave)















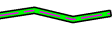

All. Metanogas S. Donà di Piave  
DN 100 ( 4" ), DP 75 bar

Tracciato di progetto con ottimizzazioni


 




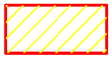

0	15/07/2020	EMISSIONE PER COMMENTI	BALDASSARRI	PALOZZO	SABBATINI
INDICE	DATA	REVISIONI	ELABORATO	VERIFICATO	APPROVATO
CLIENTE			PROGETTISTA		
			Dis.	LB-D-81094	
			Comm.	NR/17157	
					Scala 1:10000

LEGENDA










SIMBOLOGIA CARTOGRAFICA

- |                                                                                   |                                                   |                                                                                    |                                                           |
|-----------------------------------------------------------------------------------|---------------------------------------------------|------------------------------------------------------------------------------------|-----------------------------------------------------------|
|  | Metanodotto in progetto                           |  | Altre condotte di terzi                                   |
|  | Altro Metanodotto in progetto                     |  | Gallerie, Tunnel, Mini-Microtunnel, Raise Boring e T.O.C. |
|  | Metanodotti in esercizio                          |  | Impianti di linea in progetto                             |
|  | Metanodotti da porre fuori esercizio e recuperare |  | Impianti di linea su rete in esercizio                    |
|  | Metanodotto di altro progetto                     |  | Impianti di linea da porre fuori esercizio e recuperare   |
|  | Aree impianti stacco-terminale in progetto        |  | Strade di accesso provvisorio                             |
|  | Aree impianti stacco-terminale esistenti          |  | Strada di accesso all'impianto                            |
|                                                                                   |                                                   |  | Adeguamento strade esistenti                              |
|                                                                                   |                                                   |  | Limite sovrapposizione fogli                              |





 

 



 


SIMBOLOGIA TEMATICA

- |                                                                                     |   |                                                                                     |   |
|-------------------------------------------------------------------------------------|---|-------------------------------------------------------------------------------------|---|
|  | <b>ZONE URBANE</b><br>Centristorici, aree residenziali e di completamento (includendo le relative aree a verde pubblico, verde privato, le zone di uso pubblico, per servizi ed attrezzature tecnologiche e le zone di rispetto dei centri urbani) |  | <b>ZONE AGRICOLE</b><br>Zone agricole senza particolari prescrizioni                                                           |
|  | <b>ZONE DI ESPANSIONE EDILIZIA RESIDENZIALE</b>   |  | <b>ZONE AGRICOLE DI INTERESSE</b><br>AgP - A valenza paesaggistico e/o ambientale<br>Bo - Ambiti boschivi                      |
|  | <b>ZONE A PREVALENTE FUNZIONE PRODUTTIVA</b><br>Aree industriali ed artigianali (includendo le relative aree di completamento ed espansione)   |  | <b>ZONE VINCOLATE E DIRISPETTO</b><br>Ci - Cimiteriale<br>PAm - Di interesse paesaggistico e/o ambientale<br>Ar - Archeologico |
|  | <b>ZONE DI USO PUBBLICO E DI INTERESSE GENERALE</b><br>non comprese nelle zone urbane<br>Se - Servizi ed attrezzature tecnologiche<br>Sc - Scuole                                                                                                  |  | <b>ZONE TURISTICO - RICREATIVE</b><br>non comprese nelle zone urbane                                                           |
|                                                                                     |   |  | <b>ALTRE ZONE</b><br>Mi - Militare<br>Di - Discariche<br>Cv - Cave<br>Al - Altre<br>Vpe - Vincolo preordinato all'esproprio    |

SIMBOLOGIA MECCANICA

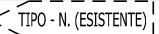- |                                                                                     |                                                                                  |
|-------------------------------------------------------------------------------------|----------------------------------------------------------------------------------|
|  | Punto di intercettazione di linea (P.I.L.)                                       |
|  | Punto di intercettazione di derivazione importante (P.I.D.I.)                    |
|  | Punto di intercettazione di derivazione semplice con stacco da P.I.L. (P.I.D.S.) |
|  | Punto di intercettazione e derivazione semplice con stacco da Linea (P.I.D.S.)   |
|  | Punto di intercettazione con discaggio di allacciamento (P.I.D.A.)               |
|  | Punto predisposto per il discaggio di allacciamento (P.P.D.A.)                   |
|  | Punto di sezionamento elettrico terminale (P.S.E.T.)                             |
|  | Stazione predisposta per lancio e ricevimento PIG                                |
|  | Impianto di riduzione/regolazione della pressione                                |

Il presente disegno e' di proprieta' aziendale - La Societa' tutela i propri diritti a termine di legge.

Progressiva chilometrica	<b>N.</b>
Comuni	
Province	
Impianti in progetto	 TIPO - N. - Progr. km (IN PROGETTO)  TIPO - N. (IN PROGETTO)  TIPO - N. (ESISTENTE)  TIPO - N. (DA DISMETTERE)
Attraversamenti	 TIPOLOGIA ATTRAVERSATA (SS n. ##, corso d'acqua, ferrovia, ecc.)
Strade - Piste - Depositi provv. - Piazzole	 ACCESSO IMPIANTI  ADEGUAMENTI STRADE  STRADE PROVVISORIE  DEPOSITI TEMPORANEI  <b>Dn</b>  <b>Pn</b>
Fascia di lavoro	 ALLARGATA  RIDOTTA