



COROGRAFIA

0	15/07/2020	EMISSIONE PER COMMENTI	BALDASSARRI	PALOZZO	SABBATINI
INDICE	DATA	REVISIONI	ELABORATO	VERIFICATO	APPROVATO
CLIENTE		PROGETTISTA		Dis. LB-D-81095	
				Tav. 1 di 3	
All. Metanogas S. Donà di Piave DN 100 (4"), DP 75 bar			Comm. NR/17157		
Tracciato di progetto con ottimizzazioni			INDICE 0		
			Scala 1:10000		
			Sostituisce il		
			Sostituito dal		


All. Metanogas S. Donà di Piave
DN 100 (4"), DP 75 bar

Tracciato di progetto con ottimizzazioni

0	15/07/2020	EMISSIONE PER COMMENTI	BALDASSARRI	PALOZZO	SABBATINI
INDICE	DATA	REVISIONI	ELABORATO	VERIFICATO	APPROVATO
CLIENTE			Dis. LB-D-81095 Comm. NR/17157		
PROGETTISTA 					

Tavola
2
di 3
Scala
1:10000

C.T.R. F. 106110

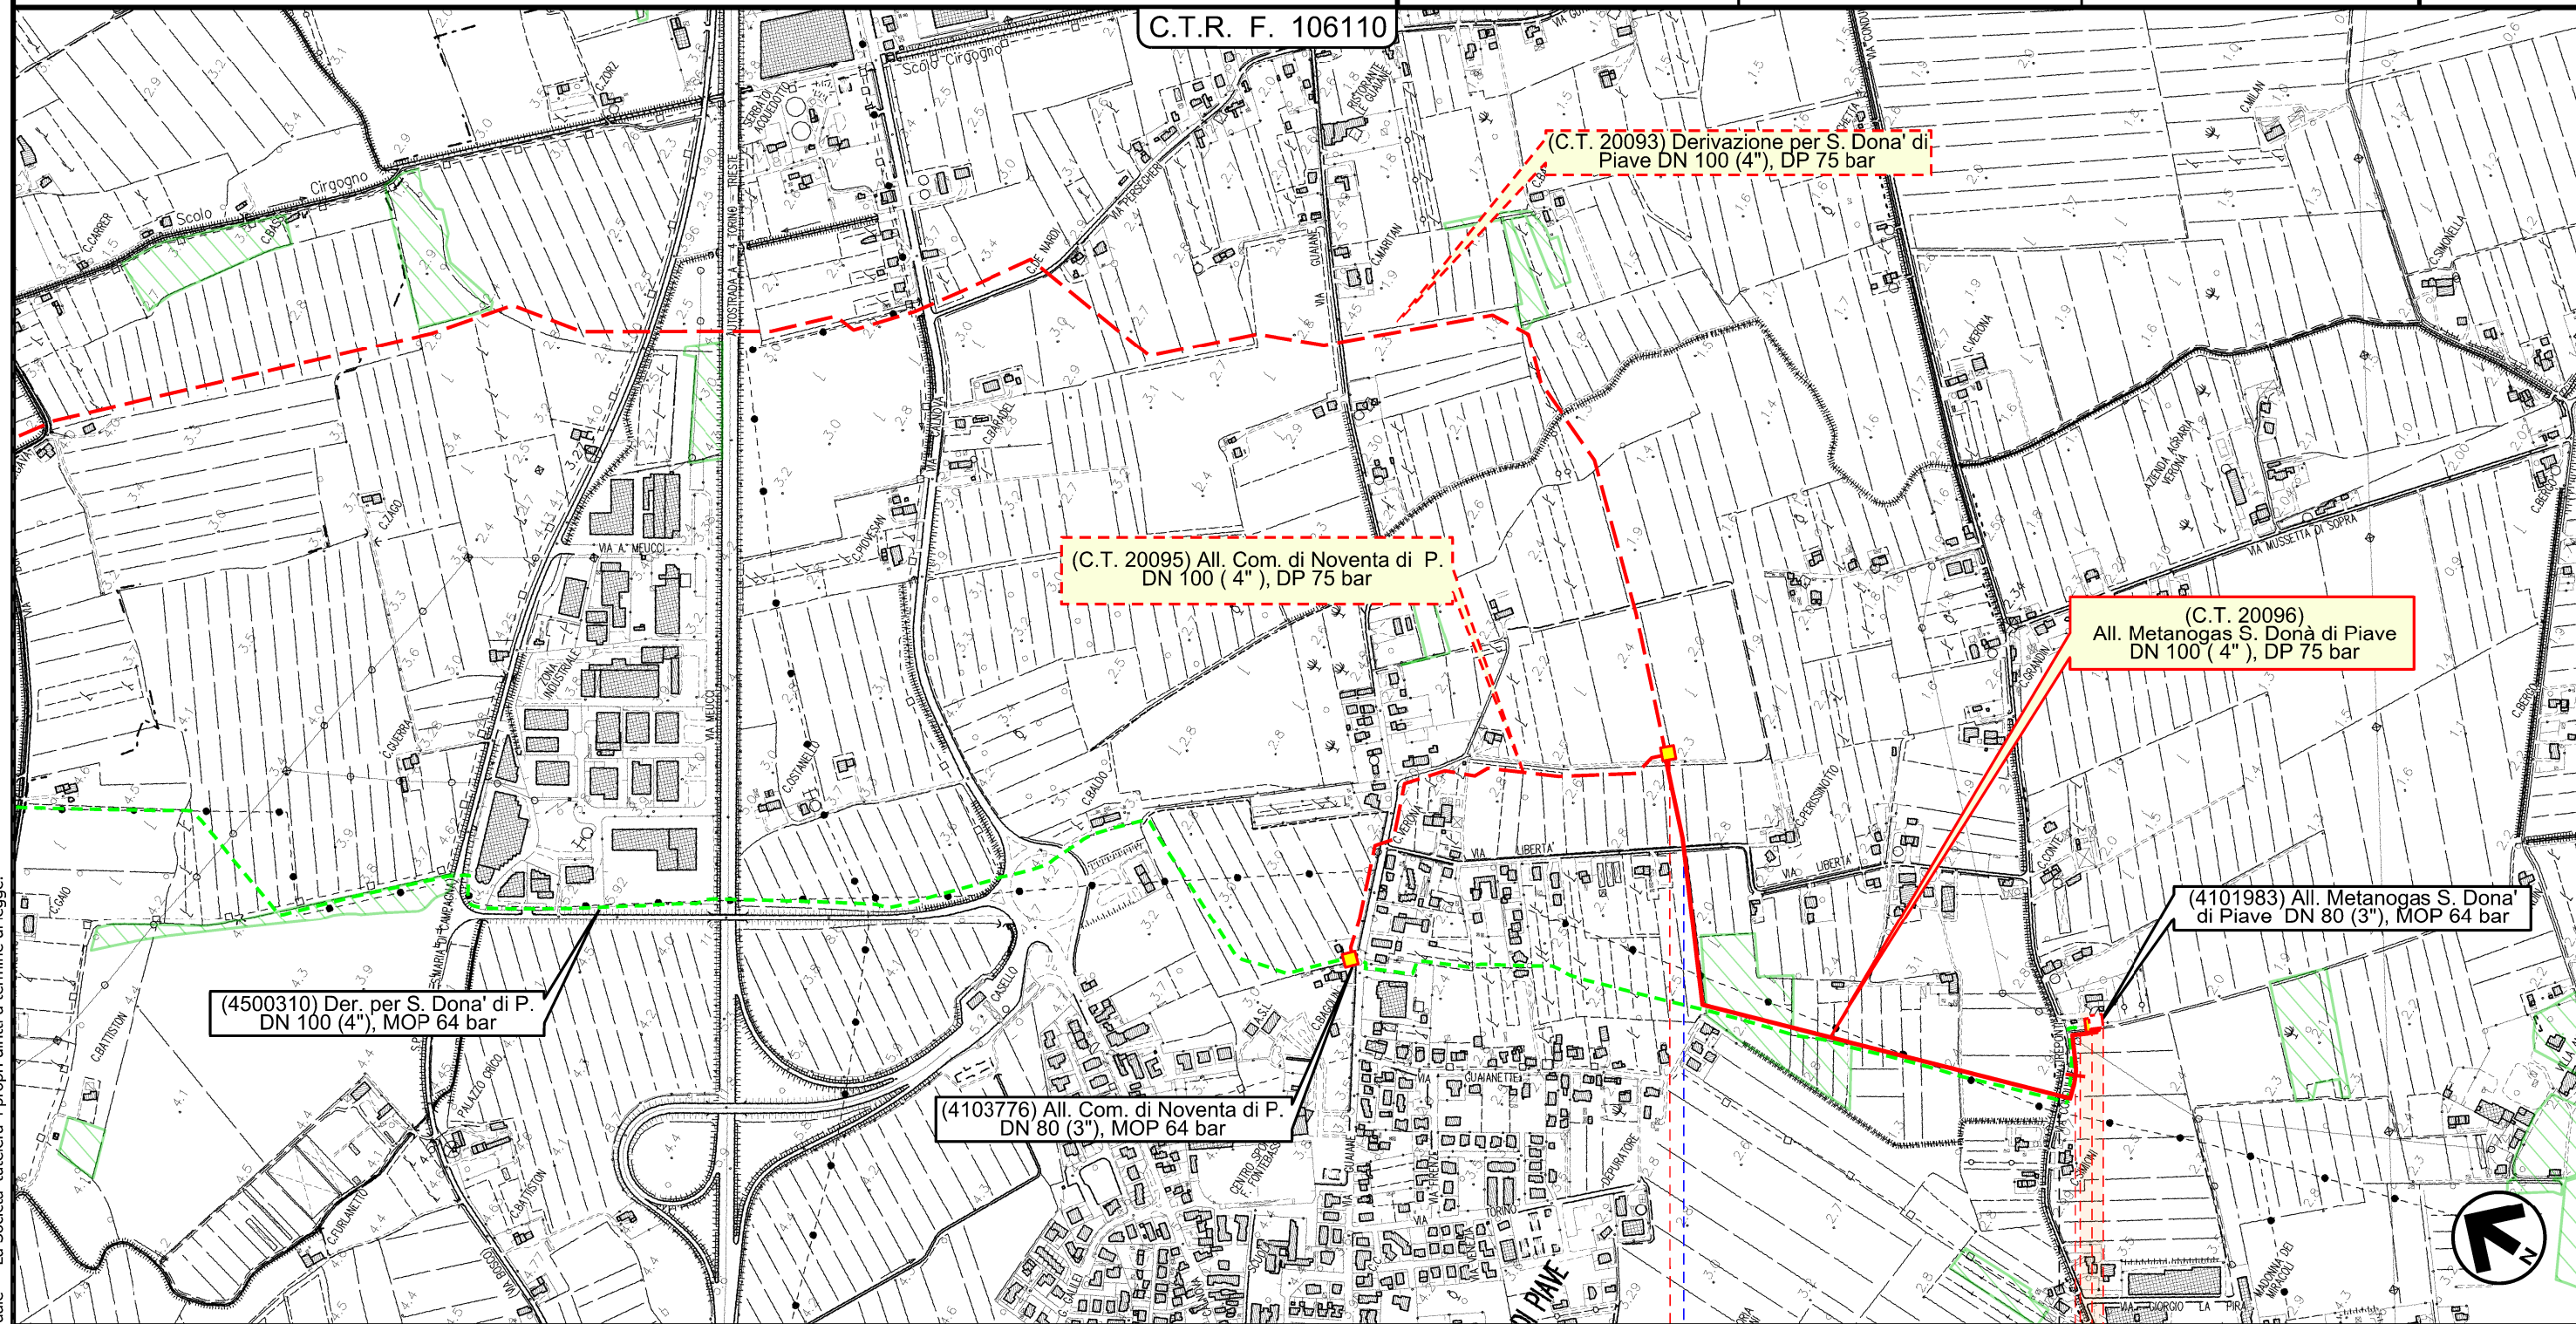

(4500310) Der. per S. Donà di P.
DN 100 (4"), MOP 64 bar


(4103776) All. Com. di Noventa di P.
DN 80 (3"), MOP 64 bar

(C.T. 20095) All. Com. di Noventa di P.
DN 100 (4"), DP 75 bar

(C.T. 20093) Derivazione per S. Donà di
Piave DN 100 (4"), DP 75 bar

(C.T. 20096)
All. Metanogas S. Donà di Piave
DN 100 (4"), DP 75 bar

(4101983) All. Metanogas S. Dona'
di Piave DN 80 (3"), MOP 64 bar

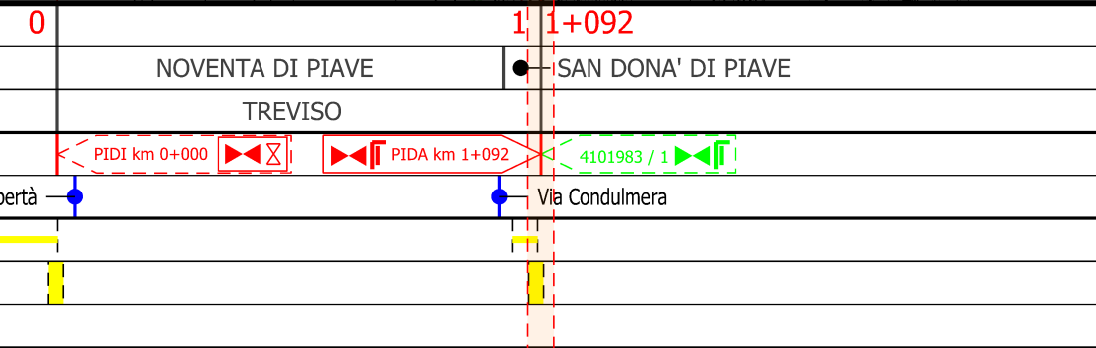

NOVENTA DI PIAVE
TREVISO

● SAN DONA' DI PIAVE

PIDI km 0+000

PIDA km 1+092

4101983 / 1

Via Libertà

Via Condulmera

















Ottimizzazione n.28
(All. Metanogas S. Donà di Piave)

Il presente disegno e' di proprieta' aziendale - La Societa' tutelera' i propri diritti a termine di legge.



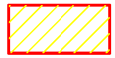






0	15/07/2020	EMISSIONE PER COMMENTI	BALDASSARRI	PALOZZO	SABBATINI
INDICE	DATA	REVISIONI	ELABORATO	VERIFICATO	APPROVATO
CLIENTE			PROGETTISTA		
			Dis.	LB-D-81095	
			Comm.	NR/17157	

LEGENDA

SIMBOLOGIA CARTOGRAFICA



- | | |
|---|--|
|  Metanodotto in progetto |  Altre condotte di terzi |
|  Altro Metanodotto in progetto |  Gallerie, Tunnel, Mini-Microtunnel, Raise Boring e T.O.C. |
|  Metanodotti in esercizio |  Impianti di linea in progetto |
|  Metanodotti da porre fuori esercizio e recuperare |  Impianti di linea su rete in esercizio |
|  Metanodotto di altro progetto |  Impianti di linea da porre fuori esercizio e recuperare |
|  Aree impianti stacco-terminale in progetto |  Strade di accesso provvisorio |
|  Aree impianti stacco-terminale esistenti |  Strada di accesso all'impianto |
| |  Adeguamento strade esistenti |
| |  Limite sovrapposizione fogli |

SIMBOLOGIA MECCANICA

-  Punto di intercettazione di linea (P.I.L.)
-  Punto di intercettazione di derivazione importante (P.I.D.I.)
-  Punto di intercettazione di derivazione semplice con stacco da P.I.L. (P.I.D.S.)
-  Punto di intercettazione e derivazione semplice con stacco da Linea (P.I.D.S.)
-  Punto di intercettazione con discaggio di allacciamento (P.I.D.A.)
-  Punto predisposto per il discaggio di allacciamento (P.P.D.A.)
-  Punto di sezionamento elettrico terminale (P.S.E.T.)
-  Stazione predisposta per lancio e ricevimento PIG
-  Impianto di riduzione/regolazione della pressione

SIMBOLOGIA TEMATICA


RETE NATURA 2000

-  Siti di importanza comunitaria (92/43/CEE)
-  Zone di protezione speciale (79/409/CEE)

BENI CULTURALI E PAESAGGISTICI (D. Lgs. 42/04)

-  Immobili ed aree di notevole interesse pubblico (art.136)

Aree tutelate per legge (Art. 142)

-  Territori costieri (lett. a) e con termini ai laghi (lett. b) per una fascia di 300 m dalla linea di battigia.
Fiumi, torrenti e corsi d'acqua (lett. c) iscritti agli elenchi previsti dal T.U. approvato con R.D.1775 e relative sponde per una fascia di 150 m


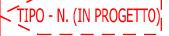
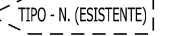

 

 





-  Territori ricoperti da foreste e boschi, ancorche' percorse dal fuoco, e quelli sottoposti a vincolo di rimboschimento (lett. g)

-  Zone di interesse archeologico (lett. m)

AREE VINCOLATE AI SENSI DEL R.D. n.3267/1923

-  Territori sottoposti a vincolo idrogeologico

Il presente disegno e' di proprieta' aziendale - La Societa' tutelera' i propri diritti a termine di legge.

Progressiva chilometrica	N.
Comuni	
Province	
Impianti in progetto	 TIPO - N. - Progr. km (IN PROGETTO)  TIPO - N. (IN PROGETTO)  TIPO - N. (ESISTENTE)  TIPO - N. (DA DISMETTERE)
Attraversamenti	 TIPOLOGIA ATTRAVERSATA (SS n. ##, corso d'acqua, ferrovia, ecc.)
Strade - Piste - Depositi provv. - Piazzole	 ACCESSO IMPIANTI  ADEGUAMENTI STRADE  STRADE PROVVISORIE  DEPOSITI TEMPORANEI Dn  N. PIAZ. Pn
Fascia di lavoro	 ALLARGATA  RIDOTTA