


Quadro 3 - Scala 1:4000

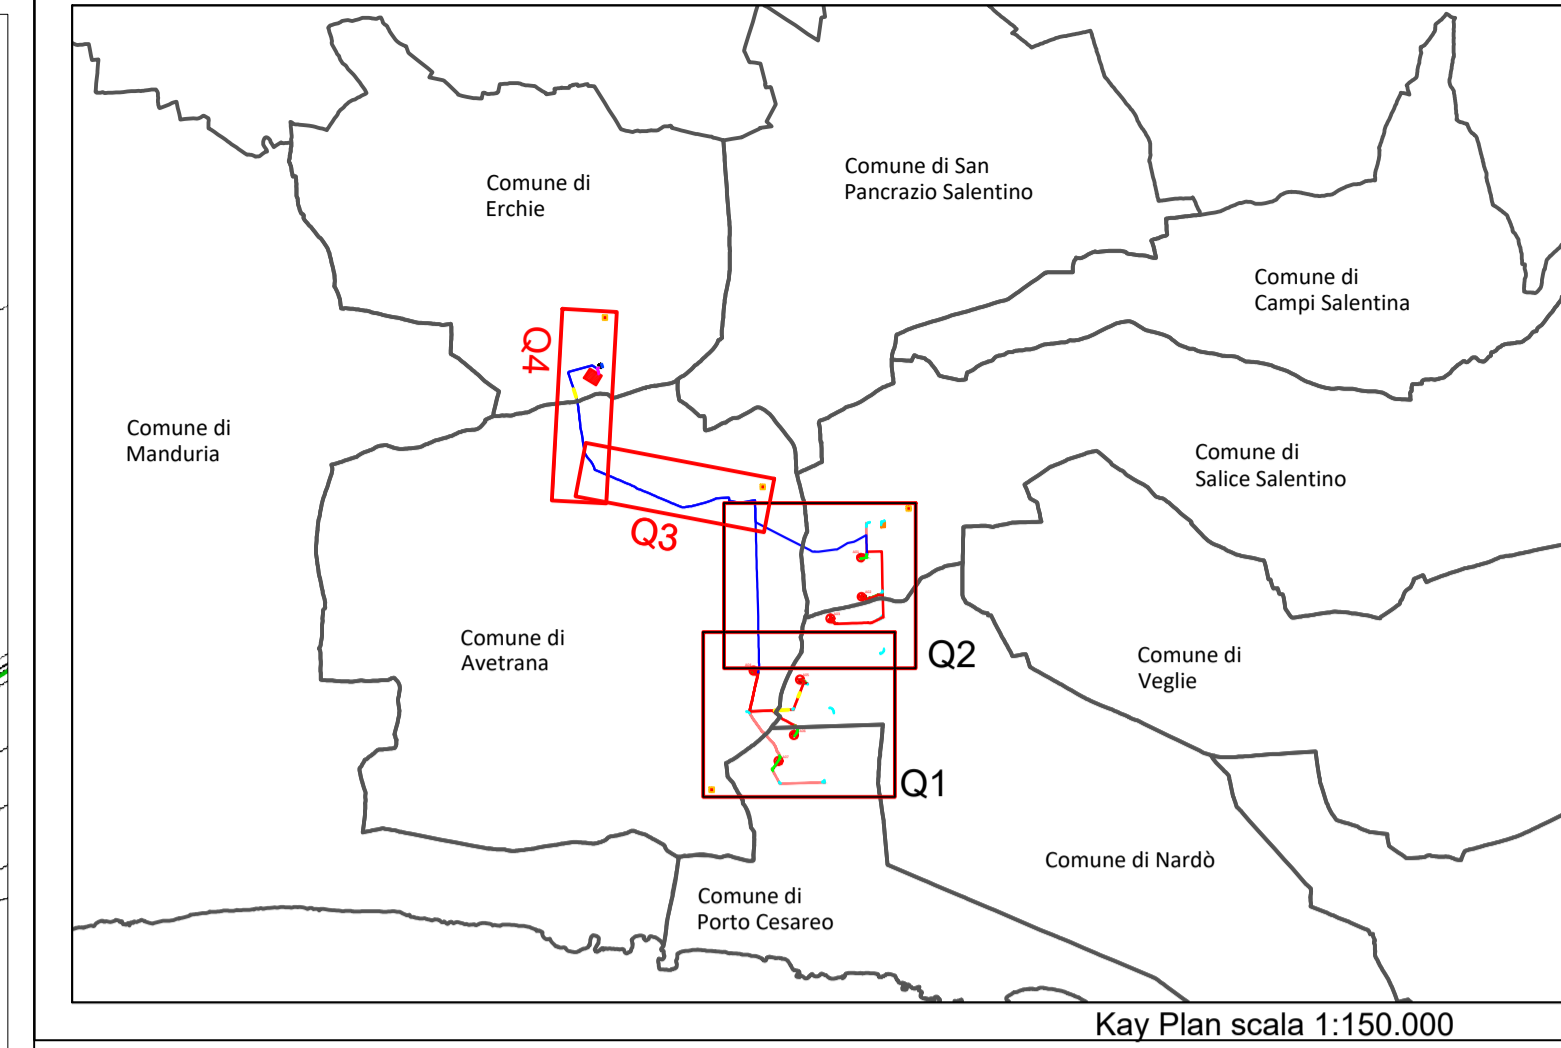

Legenda

- Tratti cavidotto MT in TOC
- Cavidotto esterno MT interrato
- Cavidotto esterno AT interrato
- Viabilità di progetto
- Px Punto di campionamento

Quadro 4 - Scala 1:4000



PROPRONTE
Repower Renewable Spa
 Via Lavaredo, 44
 30174 Mestre (VE)

PROJECT MANAGER: Dott. Giuseppe Caricato

L'energia che ti serve.

PROGETTAZIONE

PROGETTO DEFINITIVO PER AUTORIZZAZIONE

TENPROJECT
 Tenproject Srl - via De Gasperi 61
 82018 S. Giorgio del Sarno (BN)
 P.IVA 02908230714 - C.F. 02908230714
 tenproject.it - info@tenproject.it

N° COMMESSA
1459

NUOVO PARCO EOLICO "VEGLIE"
 PROVINCE DI LECCE - TARANTO - BRINDISI
 COMUNI DI SALICE SALENTINO - NARDO - PORTO CESAREO - AVETRANA

PIANO DI CAMPIONAMENTO CON UBICAZIONE DEI PUNTI DI INDAGINE E UBICAZIONE DEI SITI PER I DEPOSITI TEMPORANEI - QUADRO 3 - 4

0.8.3

CODICE ELABORATO
 NOME FILE
 1459-PD_A_0.8.3_TAV_00

00	05/2021	PRIMA EMISSIONE	PPFP
REV	DATA	DESCRIZIONE REVISIONE	VERIFICA
01			APPROVAZIONE

Copyright - Rev. 00