
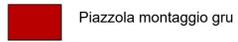
 
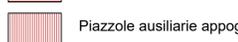
 
 
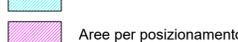
 


SE 30/150 kV DI PROGETTO






SSE 150/380 kV TERNA ESISTENTE


Legenda

-  Aerogeneratori di progetto
-  Piazzola montaggio gru
-  Cavidotto interno MT interrato
-  Area stoccaggio pale
-  Tratti cavidotto MT in TOC
-  Piazzole ausiliarie appoggio gru
-  Cavidotto esterno MT interrato
-  Allargamenti temporanei
-  Cavidotto esterno AT interrato
-  Aree per posizionamento macchina TOC
-  Viabilità di progetto
-  Area cantiere
-  Viabilità esistente da adeguare

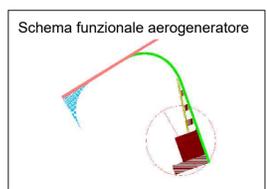

Legenda aree di salvaguardia proposte

  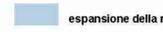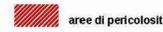 -  Limite comunale
 -  vore
 -  doline
 -  versanti delle serre
 -  macchia mediterranea e boschi
 -  espansione della naturallità esistente: prima fase
 -  espansione della naturallità esistente: seconda fase
 -  fascia di salvaguardia
 -  aree di pericolosità all'allagamento: molto alta
 -  zona ad alta probabilità di inondazione
- (dallo "Studio sui rischi idrico e idrogeologico nel Salentino" realizzato per la Provincia di Lecce, nell'anno 1999, dalla Università di Lecce, Università di Bari e Politecnico di Bari)
- (dal "Piano di Bacino Stratico per l'Assetto Idrogeologico (PAI) in corso di elaborazione da parte dell'Autorità di Bacino della Regione Puglia - aggiornamento 05 giugno 2006)

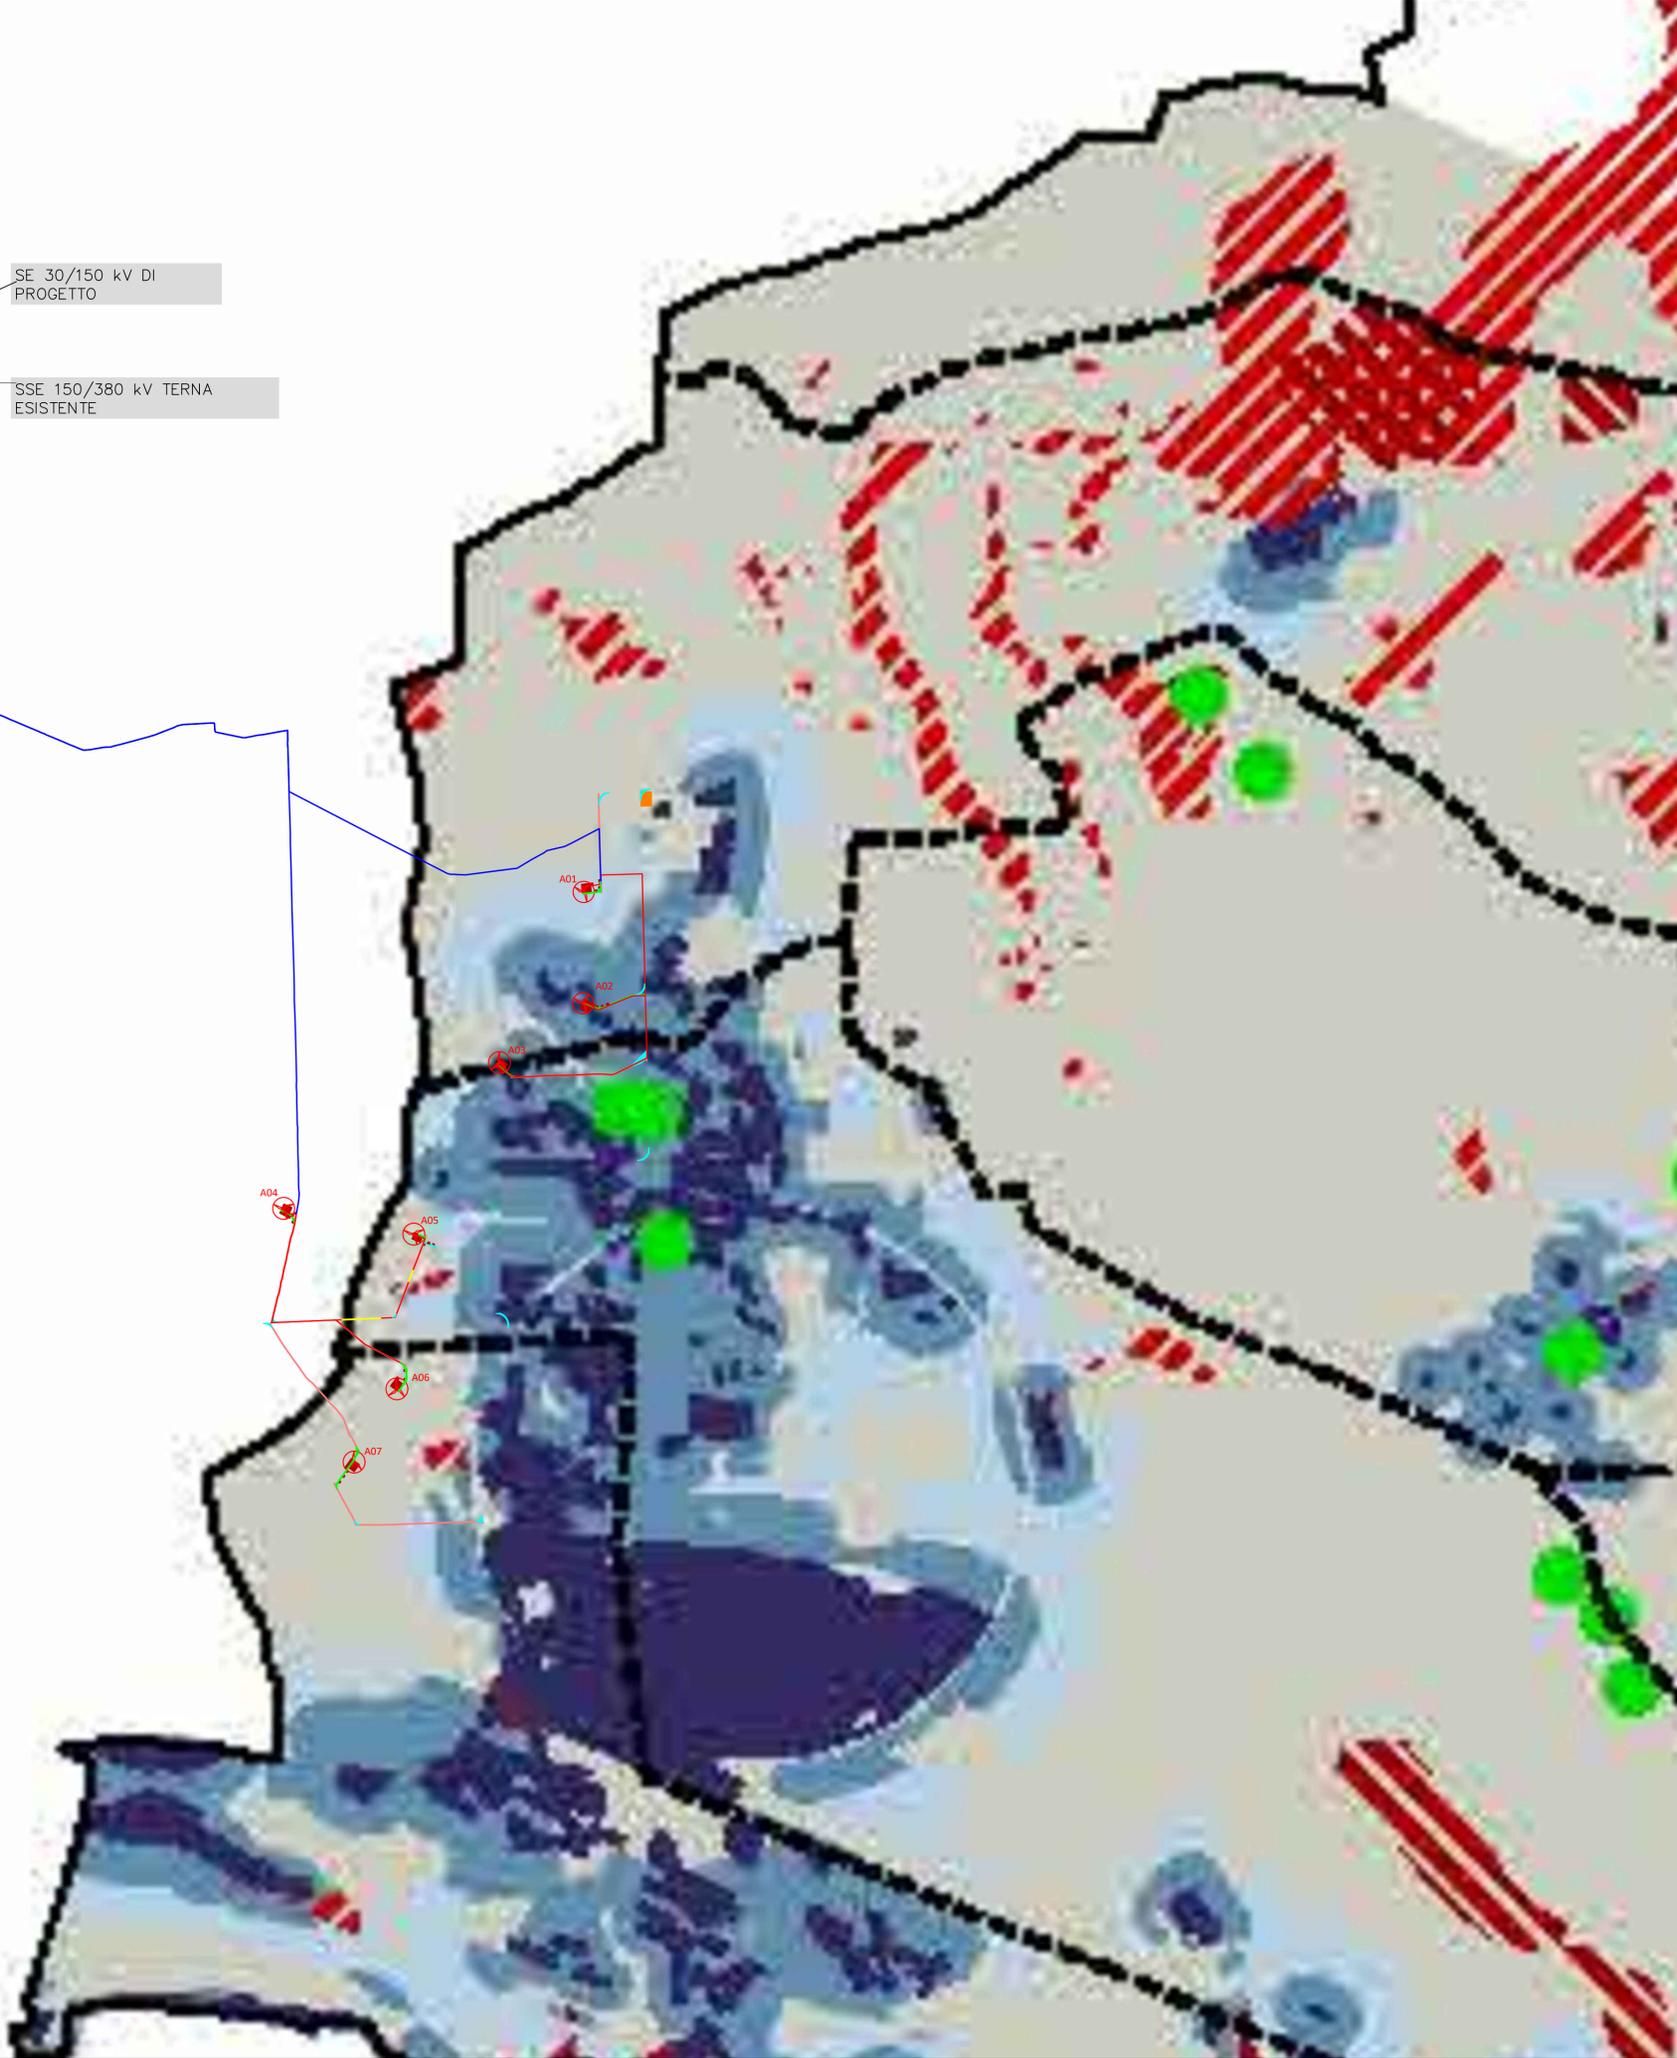

PROponente
Repower Renewable Spa
Via Lavarado, 44
30174 Mestre (VE)
PROJECT MANAGER: Dott. Giuseppe Caricato

REPOWER
L'energia che ti serve.

PROGETTAZIONE
TENPROJECT
Tenproject Srl - via De Gasperi 61
82018 S. Giorgio del Sarno (BN)
t +39 0824 537144 - f +39 0824 537145
tenproject.it - info@tenproject.it

N° COMMESSA
1459
NUOVO PARCO EOLICO "VEGLIE"
PROVINCIE DI LECCE - TARANTO - BRINDISI
COMUNI DI SALICE SALENTINO - NARDO' - PORTO CESAREO - AVETRANA - SCHEDE
PROGETTO DEFINITIVO PER AUTORIZZAZIONE

CODICE ELABORATO
2.5.d
NOME FILE
1459-PD_A_2.5.d_TAV_100

00	05/2021	PRIMA EMISSIONE	MGV	NF	NF
REV1	DATA	DESCRIZIONE REVISIONE	REDATTO	VERIFICA	APPROVAZIONE

Copright - Rev. 00

COPYRIGHT - TUTTI I DIRITTI SONO RISERVATI A NORMA DI LEGGE