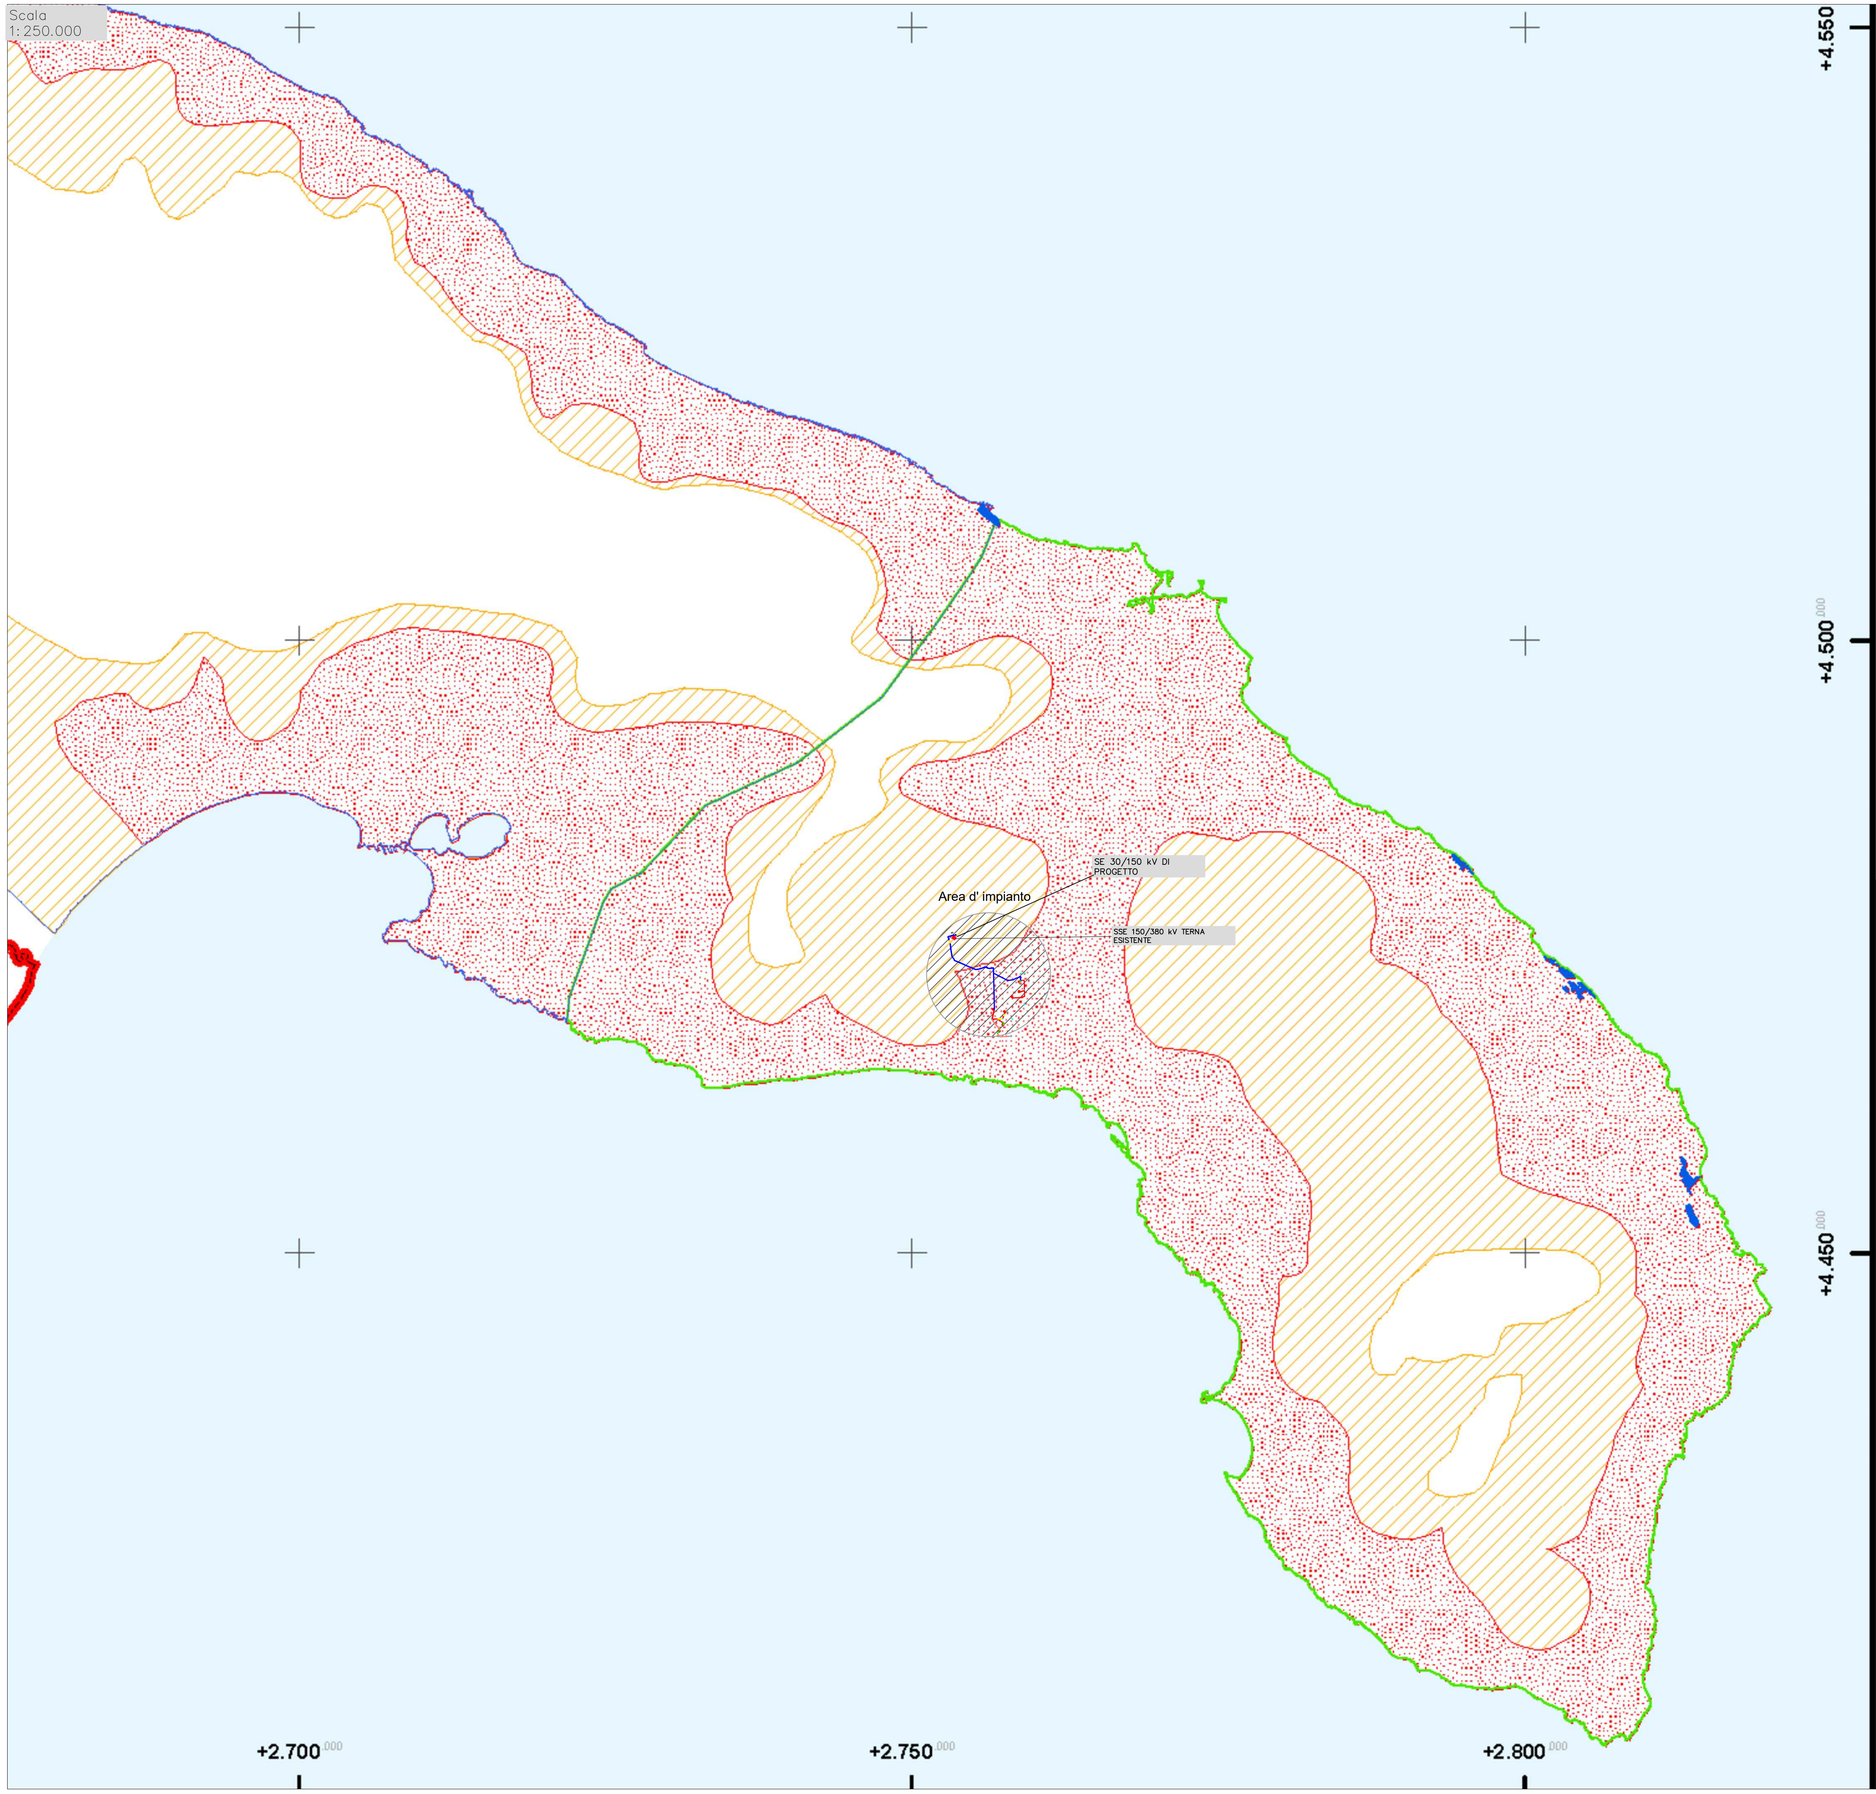

Legenda

- Aerogeneratori di progetto
- Cavidotto interno MT interrato
- Tratti cavidotto MT in TOC
- Cavidotto esterno MT interrato
- Cavidotto esterno AT interrato
- Viabilità di progetto
- Area cantiere
- Viabilità esistente da adeguare
- Piazzola montaggio gru
- Area stoccaggio pale
- Piazzole ausiliarie appoggio gru
- Allargamenti temporanei
- Aree per posizionamento macchina TOC

Schema funzionale aerogeneratore

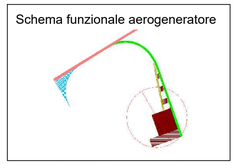

Legenda PTA - Aree di vincolo di uso degli acquiferi (Tav. B)

ACQUIFERI CARSICI

- ACQUIFERO DELLA MURGIA
- ACQUIFERO DEL GARGANO
- ACQUIFERO DEL SALENTO
- AREE VULNERABILI DA CONTAMINAZIONE SALINA
- AREE DI TUTELA QUALI-QUANTITATIVA

ACQUIFERI POROSI

- ACQUIFERO ALLUVIONALE BASSA VALLE DELL'OFANTO
- ACQUIFERO ALLUVIONALE BASSA VALLE FORTORE
- ACQUIFERO SUPERFICIALE DEL TAVOLIERE
- AREE DI TUTELA QUANTITATIVA

PROPONENTE

Repower Renewable Spa
Via Lavaredo, 44
30174 Mestre (VE)

PROJECT MANAGER : Dott.Giuseppe Caricato

REPOWER
L'energia che ti serve.

PROGETTAZIONE

TENPROJECT
Tenproject Srl -via De Gasperi 61
82018 S.Giorgio del Sannio (BN)
t +39 0824 337144 - f +39 0824 337144
tenproject.it - info@tenproject.it

N° COMMESSA
1459

NUOVO PARCO EOLICO "VEGLIE "
PROVINCIE DI LECCE - TARANTO - BRINDISI
COMUNI DI SALICE SALENTINO - NARDO' - PORTO CESAREO - AVETRANA E CRISPIANO

PROGETTO DEFINITIVO PER AUTORIZZAZIONE

STRALCIO DEL PIANO DI TUTELA DELLE ACQUE (PTA) PUGLIA – TAV. A: ZONE DI PROTEZIONE SPECIALE IDROGEOLOGICA

CODICE ELABORATO
2.8.b

NOME FILE
1459-PD_A_2.8.b_TAV_r00

REV	DATA	DESCRIZIONE REVISIONE	REDATTO	VERIFICA	APPROVAZIONE
00	05/2021	PRIMA EMISSIONE	MGS	NF	NF

Cartiglio - Rev. 00

COPYRIGHT - TUTTI I DIRITTI SONO RISERVATI A NORMA DI LEGGE