
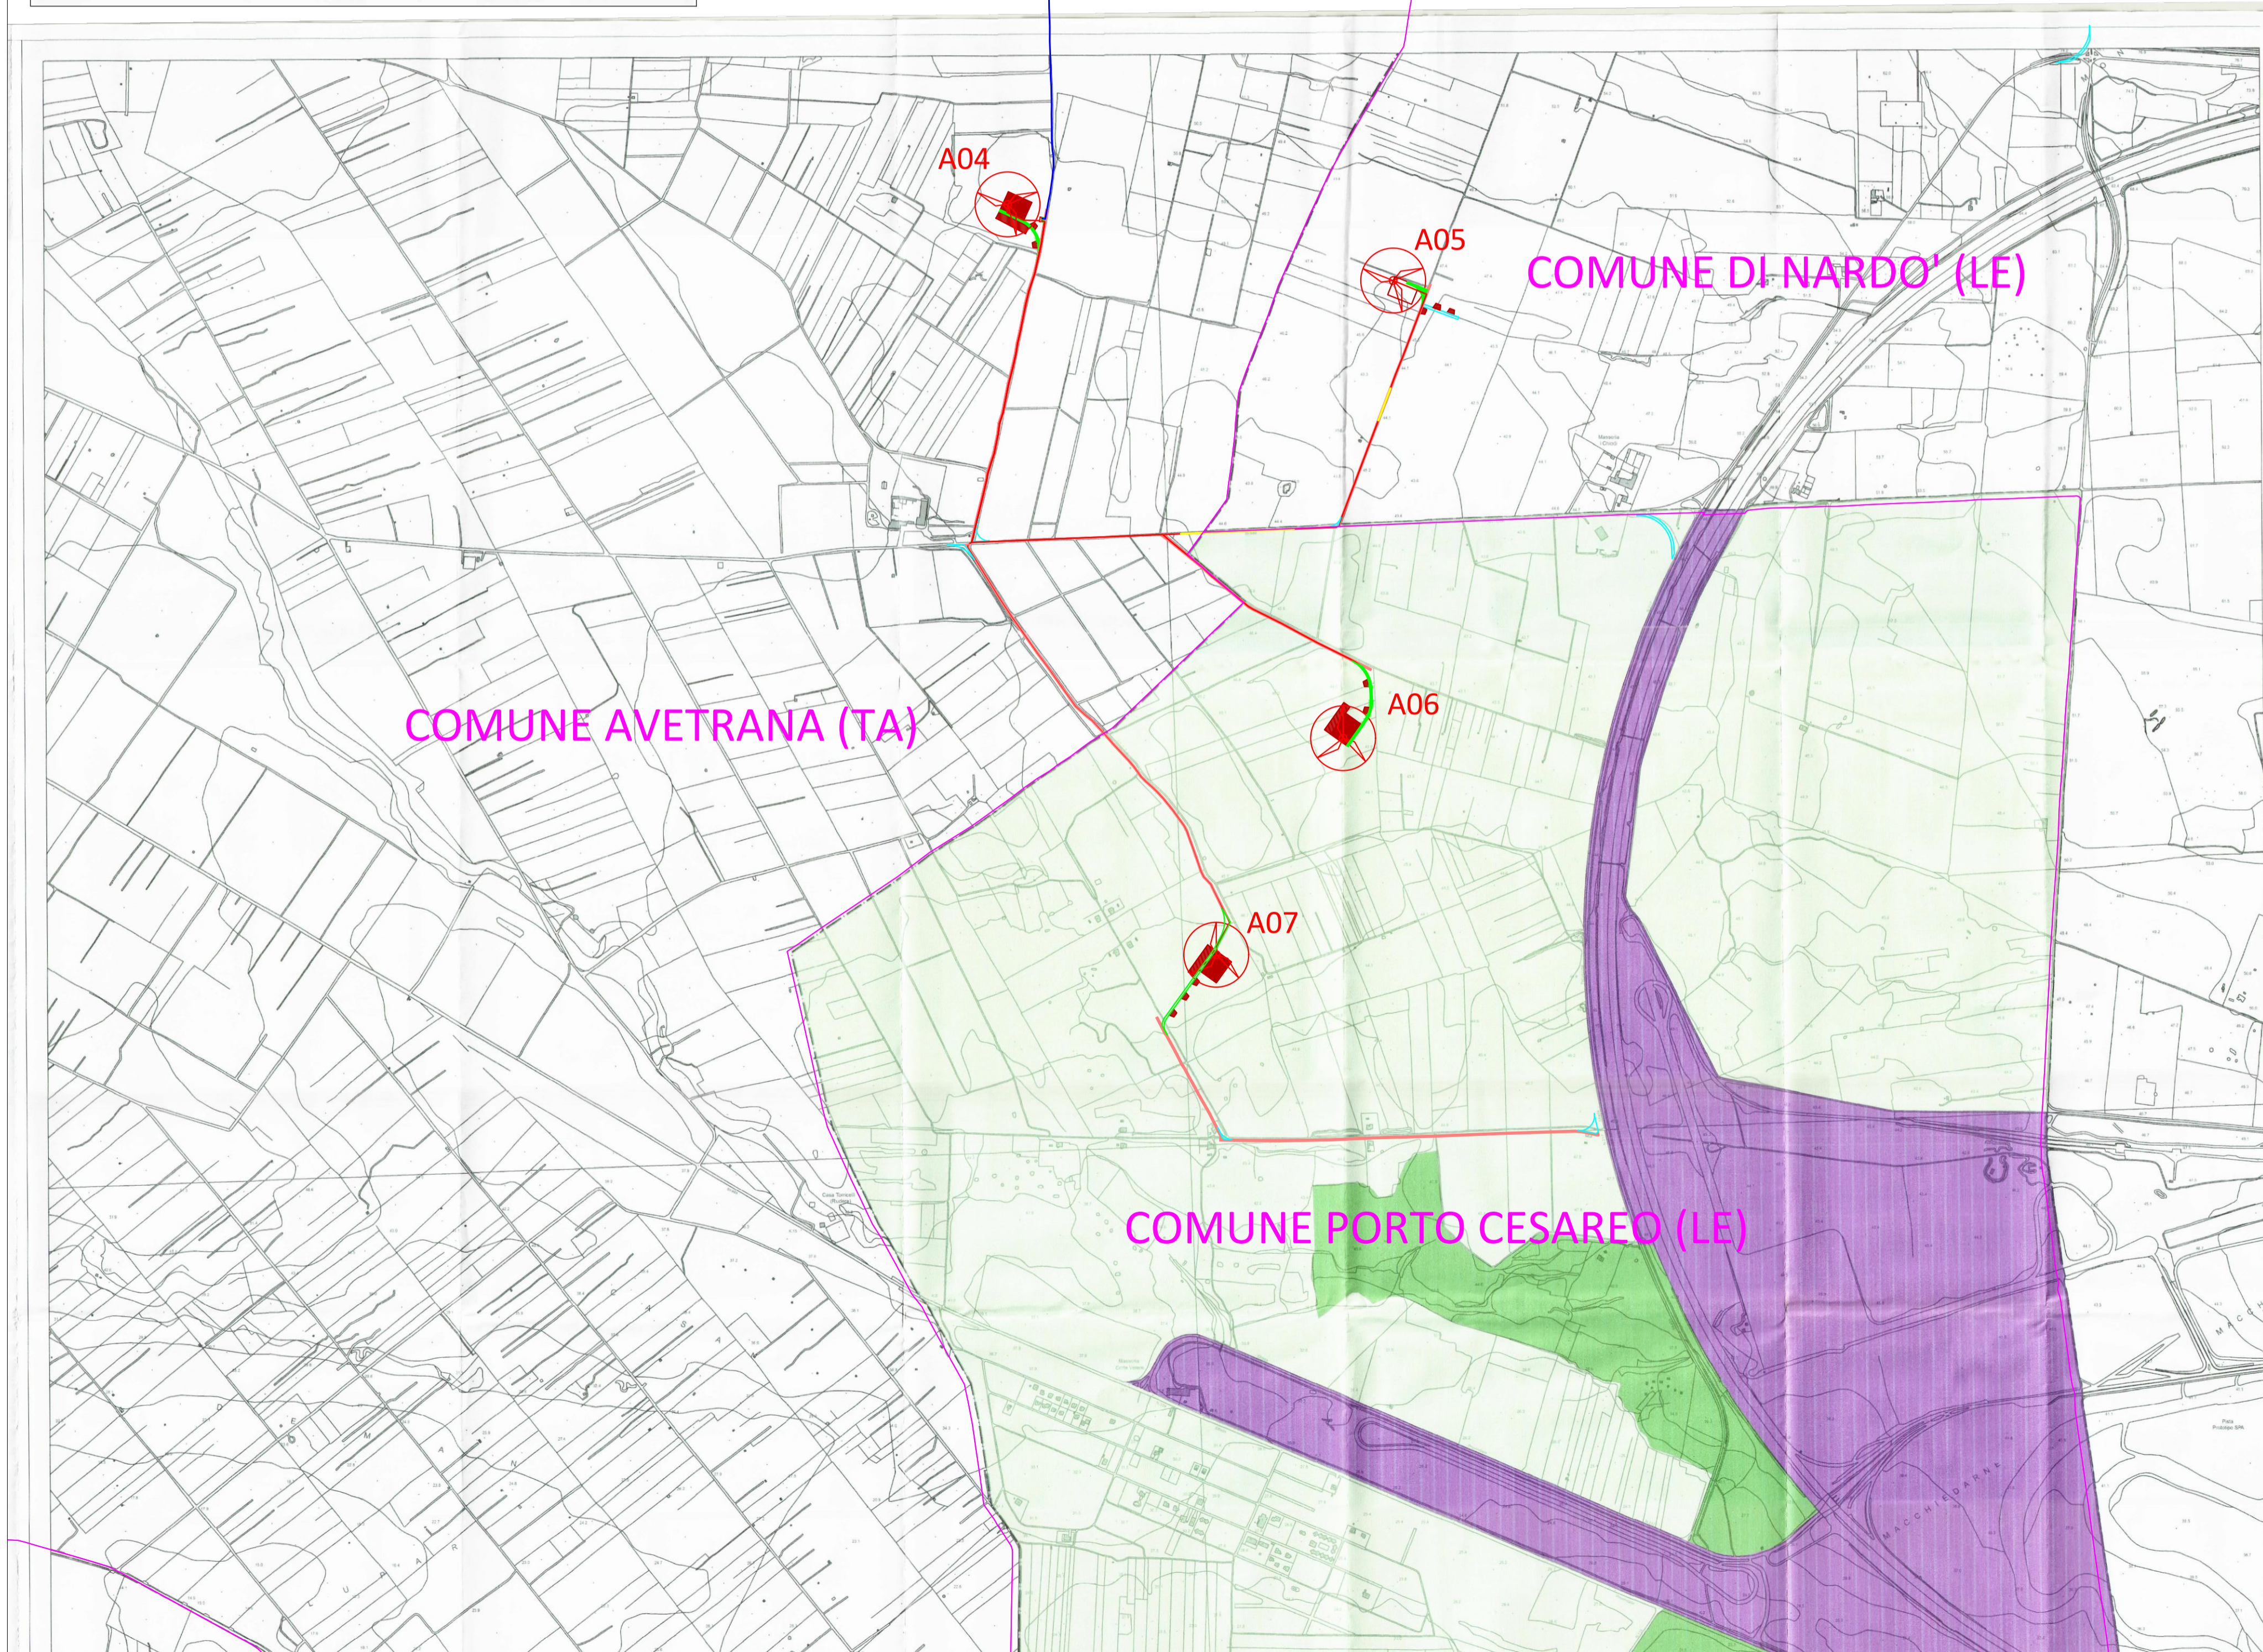


Contesti Territoriali

- Contesto urbano da tutelare
- Contesto urbano consolidato e da consolidare, mantenere e riqualificare
- Contesto urbano in formazione in modalità accentrate da completare e consolidare
- Contesto urbano in formazione in modalità diffuse da completare e consolidare
- Contesto urbano periferico e marginale da riqualificare
- Contesto urbano in area di interesse ambientale
- Contesto urbano di recupero
- Contesto urbano di recupero in area di interesse paesaggistico (PIRT)
- Contesto urbano con insediamenti turistico ricettivi esistenti
- Contesto urbano da destinare ad insediamenti residenziali di nuovo impianto
- Contesto urbano da destinare ad insediamenti produttivi di nuovo impianto
- Contesto dei servizi a valenza urbana o territoriale esistenti o di nuovo impianto
- Contesto rurale a prevalente funzione agricola da tutelare e rafforzare
- Contesto rurale a prevalente valore ambientale e paesaggistico
- Contesto rurale con insediamenti produttivi esistenti

Legenda

- Ax Aerogeneratori di progetto
- Cavidotto interno MT interrato
- Tratti cavidotto MT in TOC
- Cavidotto esterno MT interrato
- Cavidotto esterno AT interrato
- Viabilità di progetto
- Area cantiere
- Viabilità esistente da adeguare
- Piazzola montaggio gru
- Area stoccaggio pale
- Piazzole ausiliarie appoggio gru
- Allargamenti temporanei
- Aree per posizionamento macchina TOC

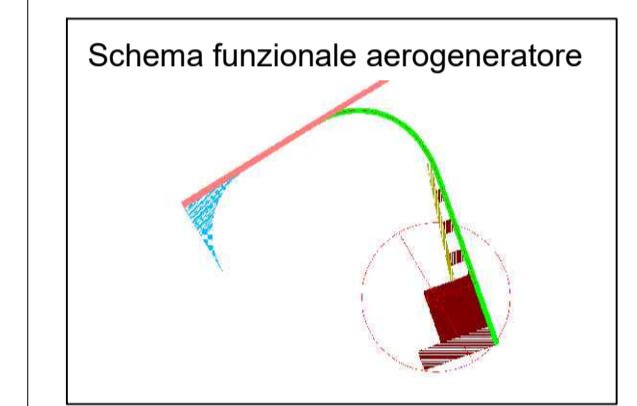

PROPOSIZIONE
REPOWER Renewable Spa
 Via Lavaredo, 44
 30174 Mestre (VE)
 PROJECT MANAGER: Dott. Giuseppe Caricato

REPOWER
L'energia che ti serve.

PROGETTAZIONE

TENPROJECT
 Tenproject Srl - via De Gasperi 61
 82018 S. Giorgio del Sarno (BN)
 T +39 0824 537144 - F +39 0824 537145
 tenproject.it - info@tenproject.it

N° COMMESSA
1459

NUOVO PARCO EOLICO "VEGLIE"
 PROVINCE DI LECCE - TARANTO - BRINDISI
 COMUNI DI SALICE SALENTINO - NARDO' - PORTO CESAREO - AVETRANA (TA)
 PROGETTO DEFINITIVO PER AUTORIZZAZIONE

CODICE ELABORATO
2.9.h
 NOME FILE
 1459-PD_A_2.9.h_TAV_00

00	05/2021	PRIMA EMISSIONE	MGS	NF	NF
		DESCRIZIONE REVISIONE	REDATTO	VERIFICA	APPROVAZIONE

Copyright - Rev. 00