

COMUNE DI SALICE SALENTINO LECCE

P R G

IL SINDACO L'ASSESSORE COMUNICAZIONE PUBBLICA IL RESPONSABILE GENERALE

PROGETTISTI: ING. ROBERTO CALA ARCH. FERRUCCIO RIZZO ARCH. BENIGNO VETRIGNANO

TAVOLA 5a STATO DI FATTO E ZONIZZAZIONE DEL TERRITORIO COMUNALE

SCALA 1:5000 DATA 9-12-88

ZONE A INSEDIAMENTI STORICI E DI INTERESSE AMBIENTALE

- PERIMETRO ZONA AL CENTRALE DI INTERESSE STORICO ED AMBIENTALE
- TESSUTO URBANO DI VALORE STORICO ED AMBIENTALE
- ANUCLEI ED EDIFICI ANTICHI DI INTERESSE STORICO, ARTISTICO, AMBIENTALE ESTERNI AL NUCLEO CENTRALE

ZONE B RESIDENZIALI E DI COMPLEMENTO

- B1 RESIDENZIALI PREVALENTEMENTE SATURE
- B2 DI COMPLEMENTO
- B2/1 CON NORMATIVA SPECIALE
- B4 INSEDIAMENTO DI EDIFICI RESIDENZIALI ECONOMICA E POPOLARE LEGGE N. 187/82 C. N. 885/77
- PERIMETRO ZONE DI RECUPERO DELIBERA C.C. N. 200/79

ZONE C RESIDENZIALI E DI ESPANSIONE

ZONE D INSEDIAMENTI INDUSTRIALI, ARTIGIANALI, DIREZIONALI ED ATTIVITA' PRODUTTIVE

- D1 INDUSTRIALI E ARTIGIANALI ESISTENTI E DI COMPLEMENTO
- D2 ESPANSIONE DEGLI INSEDIAMENTI PRODUTTIVI
- D3 ZONE PER ATTIVITA' TERZIARIE E DIREZIONALI

ZONE E1 DESTINATE ALL'AGRICOLTURA E ALLE ATTIVITA' CONNESSE

ZONE E2 SOTTOPOSTE A VINCOLI SPECIALI

- E2a VINCOLO RISPETTO STRADALE
- E2b FERROVIARIO
- E2c CIMITERIALE
- E2d IDROGEOLOGICO
- E2e PAESAGGISTICO

ZONE F1 ATTREZZATURE PUBBLICHE DI INTERESSE COMUNE

- F1.1 SCUOLE DELL'INFANZIA E DELL'OBBLIGO
- F1.2 ATTREZZATURE DI INTERESSE COMUNE
- F1.2.R RELIGIOSE DI INTERESSE COMUNE
- F1.3 VERDE NATURALE ATTREZZATO
- F1.3.S SPORTIVO
- F1.4 PARCHEGI PUBBLICI

ZONE F2 F3 ATTREZZATURE DI INTERESSE GENERALE

- F2.1 ATTREZZATURE CIVILI DI INTERESSE URBANO
- F2.2 RELIGIOSE
- F2.3 PER LA PROTEZIONE CIVILE E L'ORDINE PUBBLICO
- F2.4 PRIVATE DI INTERESSE COLLETTIVO
- F2.5 RICETTIVE DI TIPO ALBERGHIERE
- F2.6 A SERVIZIO DELLE ZONE INDUSTRIALI E ARTIGIANALI
- F2.7 SPORTIVE DI INTERESSE URBANO
- F2.8 FIERE ESPOSIZIONI ED IL MERCATO SETTIMANALE
- F2.9 CIMITERIALI
- F2.10 IMPIANTI TECNOLOGICI DI SERVIZIO PUBBLICO


ZONE PER LA VIABILITA'

- F3.1 L'AREATO URBANO
- F3.2 ZONA FERROVIARIA

INSEDIAMENTI RURALI RESIDENZIALI E PRODUTTIVI (MANSIERE)

- * STRUTTURE PRODUTTIVE CONNESSE ALL'AGRICOLTURA
- VIABILITA' DA POTENZIARE E DA CONSOLIDARE

- Legenda**
- Aerogeneratori di progetto
 - Cavidotto interno MT interrato
 - Tratti cavidotto MT in TOC
 - Cavidotto esterno MT interrato
 - Cavidotto esterno AT interrato
 - Viabilità di progetto
 - Area cantiere
 - Viabilità esistente da adeguare
 - Piazzola montaggio gru
 - Area stoccaggio pale
 - Piazzole ausiliarie appoggio gru
 - Allargamenti temporanei
 - Aree per posizionamento macchina TOC

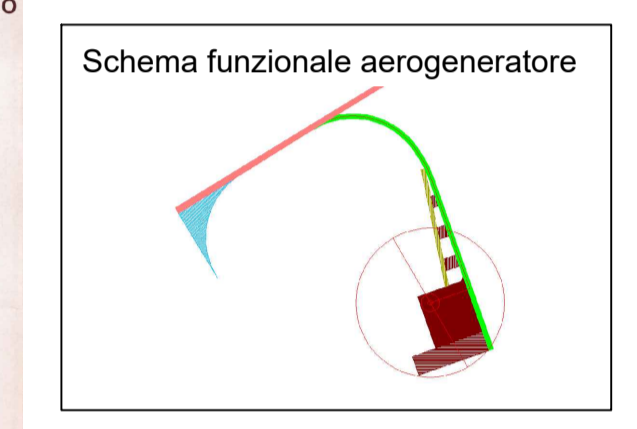

PROPRONTE
Repower Renewable Spa
 Via Lavaredo, 44
 30174 Mestre (VE)
 PROJECT MANAGER : Dott. Giuseppe Caricato

REPOWER
 L'energia che ti serve.

PROGETTAZIONE

TENPROJECT
 Tenproject Srl - via De Gasperi 61
 80138 S. Giorgio del Sannio (BN)
 t +39 0824 537144 - f +39 0824 537145
 tenproject.it - info@tenproject.it

N° COMMESSA
1459

NUOVO PARCO EOLICO "VEGLIE"
 PROVINCE DI LECCE - TARANTO - BRINDISI
 COMUNI DI SALICE SALENTINO - NARDO' - PORTO CESAREO - AVESTRANA
 PROGETTO DEFINITIVO PER AUTORIZZAZIONE

COMUNE DI SALICE SALENTINO - PRG (Piano Regolatore Generale) CARTA DI INQUADRAMENTO SU STRUMENTO URBANISTICO COMUNALE

2.11
 NOME FILE
 1459-PD_A_2.11_TAV_00

00	05/2021	PRIMA EMISSIONE	MGS
REV. DATA		DESCRIZIONE REVISIONE	REDATTO
			NF
			VERIFICA
			NF
			APPROVAZIONE

COPYRIGHT - TUTTI I DIRITTI SONO RISERVATI A NORMA DI LEGGE