


Scala 1:25.000

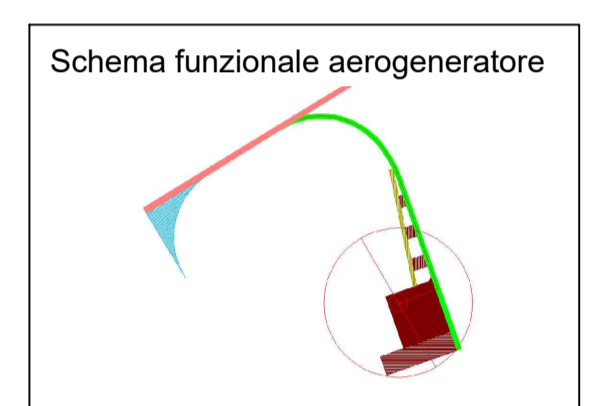

- Aerogeneratori di progetto
- Cavidotto interno MT interrato
- Tratti cavidotto MT in TOC
- Cavidotto esterno MT interrato
- Cavidotto esterno AT interrato
- Viabilità di progetto
- Area cantiere
- Piazzola montaggio gru
- Area stoccaggio pale
- Piazzole ausiliarie appoggio gru
- Allargamenti temporanei
- Aree per posizionamento macchina TOC



REGIONE PUGLIA - PUTT/PAESAGGIO

AMBITI TERRITORIALI ESTESI

	AMBITO "A"
	AMBITO "B"
	AMBITO "C"
	AMBITO "D"

PROPRONTE
Repower Renewable Spa
 Via Lavaredo, 44
 30174 Mestre (VE)
 PROJECT MANAGER : Dott. Giuseppe Caricato

REPOWER
 Energia che ti serve.

PROGETTAZIONE

TENPROJECT
 Tenproject Srl - via De Gasperi 61
 62018 S. Giorgio del Sannio (BN)
 T +39 0824 537144 - F +39 0824 537145
 tenproject.it - info@tenproject.it

N° COMMESSA **1459**
NUOVO PARCO EOLICO "VEGLIE"
 PROVINCE DI LECCE - TARANTO - BRINDISI
 COMUNI DI SALICE SALENTINO - NARDO' - PORTO CESAREO - AVETRANA - S. PANCRAZIO SALENTINO
 PROGETTO DEFINITIVO PER AUTORIZZAZIONE

PUGLIA: PIANO URBANISTICO TERRITORIALE TEMATICO - PUTT - ATE **2.14**

NOOME FILE
 1459-PO_A_2.14_TAV_00

00	05/2021	PRIMA EMISSIONE	MGS	NF	NF
REV.	DATA	DESCRIZIONE REVISIONE	REDATTO	VERIFICA	APPROVAZIONE

Copyright - Rev. 00