


Comune di Erchie foglio n.33

Comune di Erchie foglio n.32

Comune di Erchie foglio n.37

PARTICOLARE A
CAVIDOTTO AT SINGOLA TERNA-PERCORSO IN MASSICCATA
scala 1:20

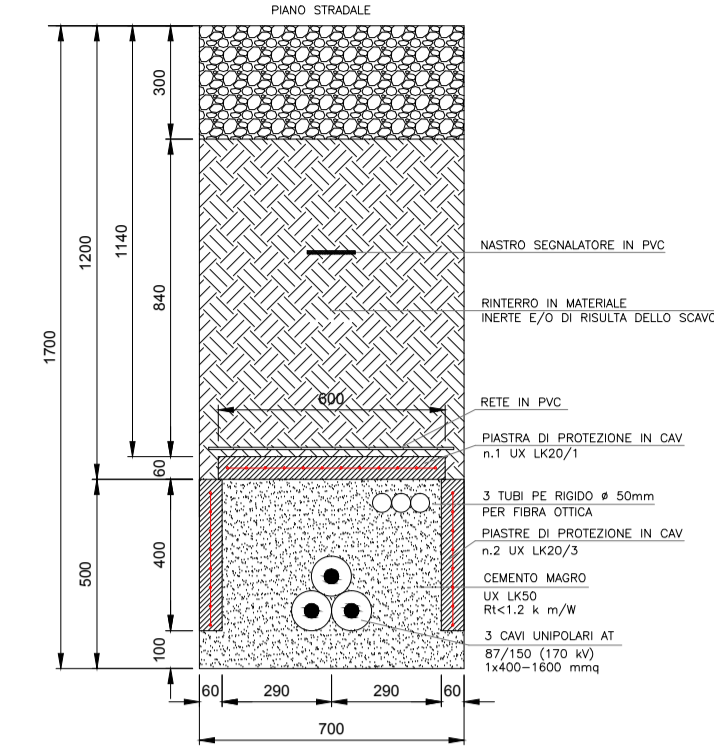

Legenda

- Cavidotto esterno MT interrato
- Cavidotto esterno AT interrato
- Viabilità di progetto

SE 30/150 kV DI PROGETTO

PARTICOLARE A

SSE 150/380 kV TERNA ESISTENTE

PROponente
Repower Renewable Spa
Via Lavaredo, 44
30174 Mestre (VE)
PROJECT MANAGER: Dott. Giuseppe Caricato




PROGETTAZIONE

TENPROJECT
Tenproject Srl - via De Gasperi 61
82018 S. Giorgio del Sarno (BN)
t +39 0824 207144 - f +39 0824 207145
tenproject.it - info@tenproject.it

N° COMMESSA
1459

NUOVO PARCO EOLICO "VEGLIE"
PROVINCIE DI LECCE - TARANTO - BRINDISI
COMUNI DI SALICE SALENTINO - NARDO' - PORTO CESAREO - AVETIANO - S. GIUSEPPE VESUVIANO
PROGETTO DEFINITIVO PER AUTORIZZAZIONE

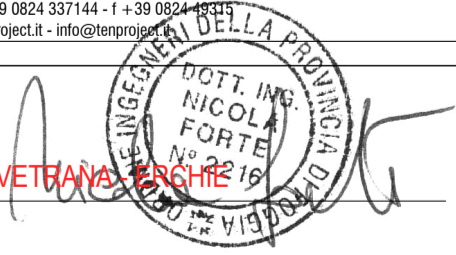

PLANIMETRIA CATASTALE - STAZIONE ELETTRICA 30/150 kV

CODICE ELABORATO

5.1

NOME FILE
1459-PD_A.5.1_TAV_00

00	05/2021	PRIMA EMISSIONE	FDM	MO	NF
REV1	DATA	DESCRIZIONE REVISIONE	REDATTO	VERIFICA	APPROVAZIONE

Copyright - Rev. 00