



LEGENDA			
	Interruttore di potenza		Trasformatore di potenza con commutatore sotto carico
	Sezionatore		Stella
	Sezionatore di terra		Stella con neutro
	Scaricatore		Triangolo
	Fase		Triangolo aperto
	Terra (segno grafico generale)		Trasformatore di corrente (segno grafico generale)
	Connessioni elettriche		Trasformatore di tensione (segno grafico generale)
	Manodensostato		Raccordo gas dilo DN8
	Disco di rottura		Passante SF6/aria

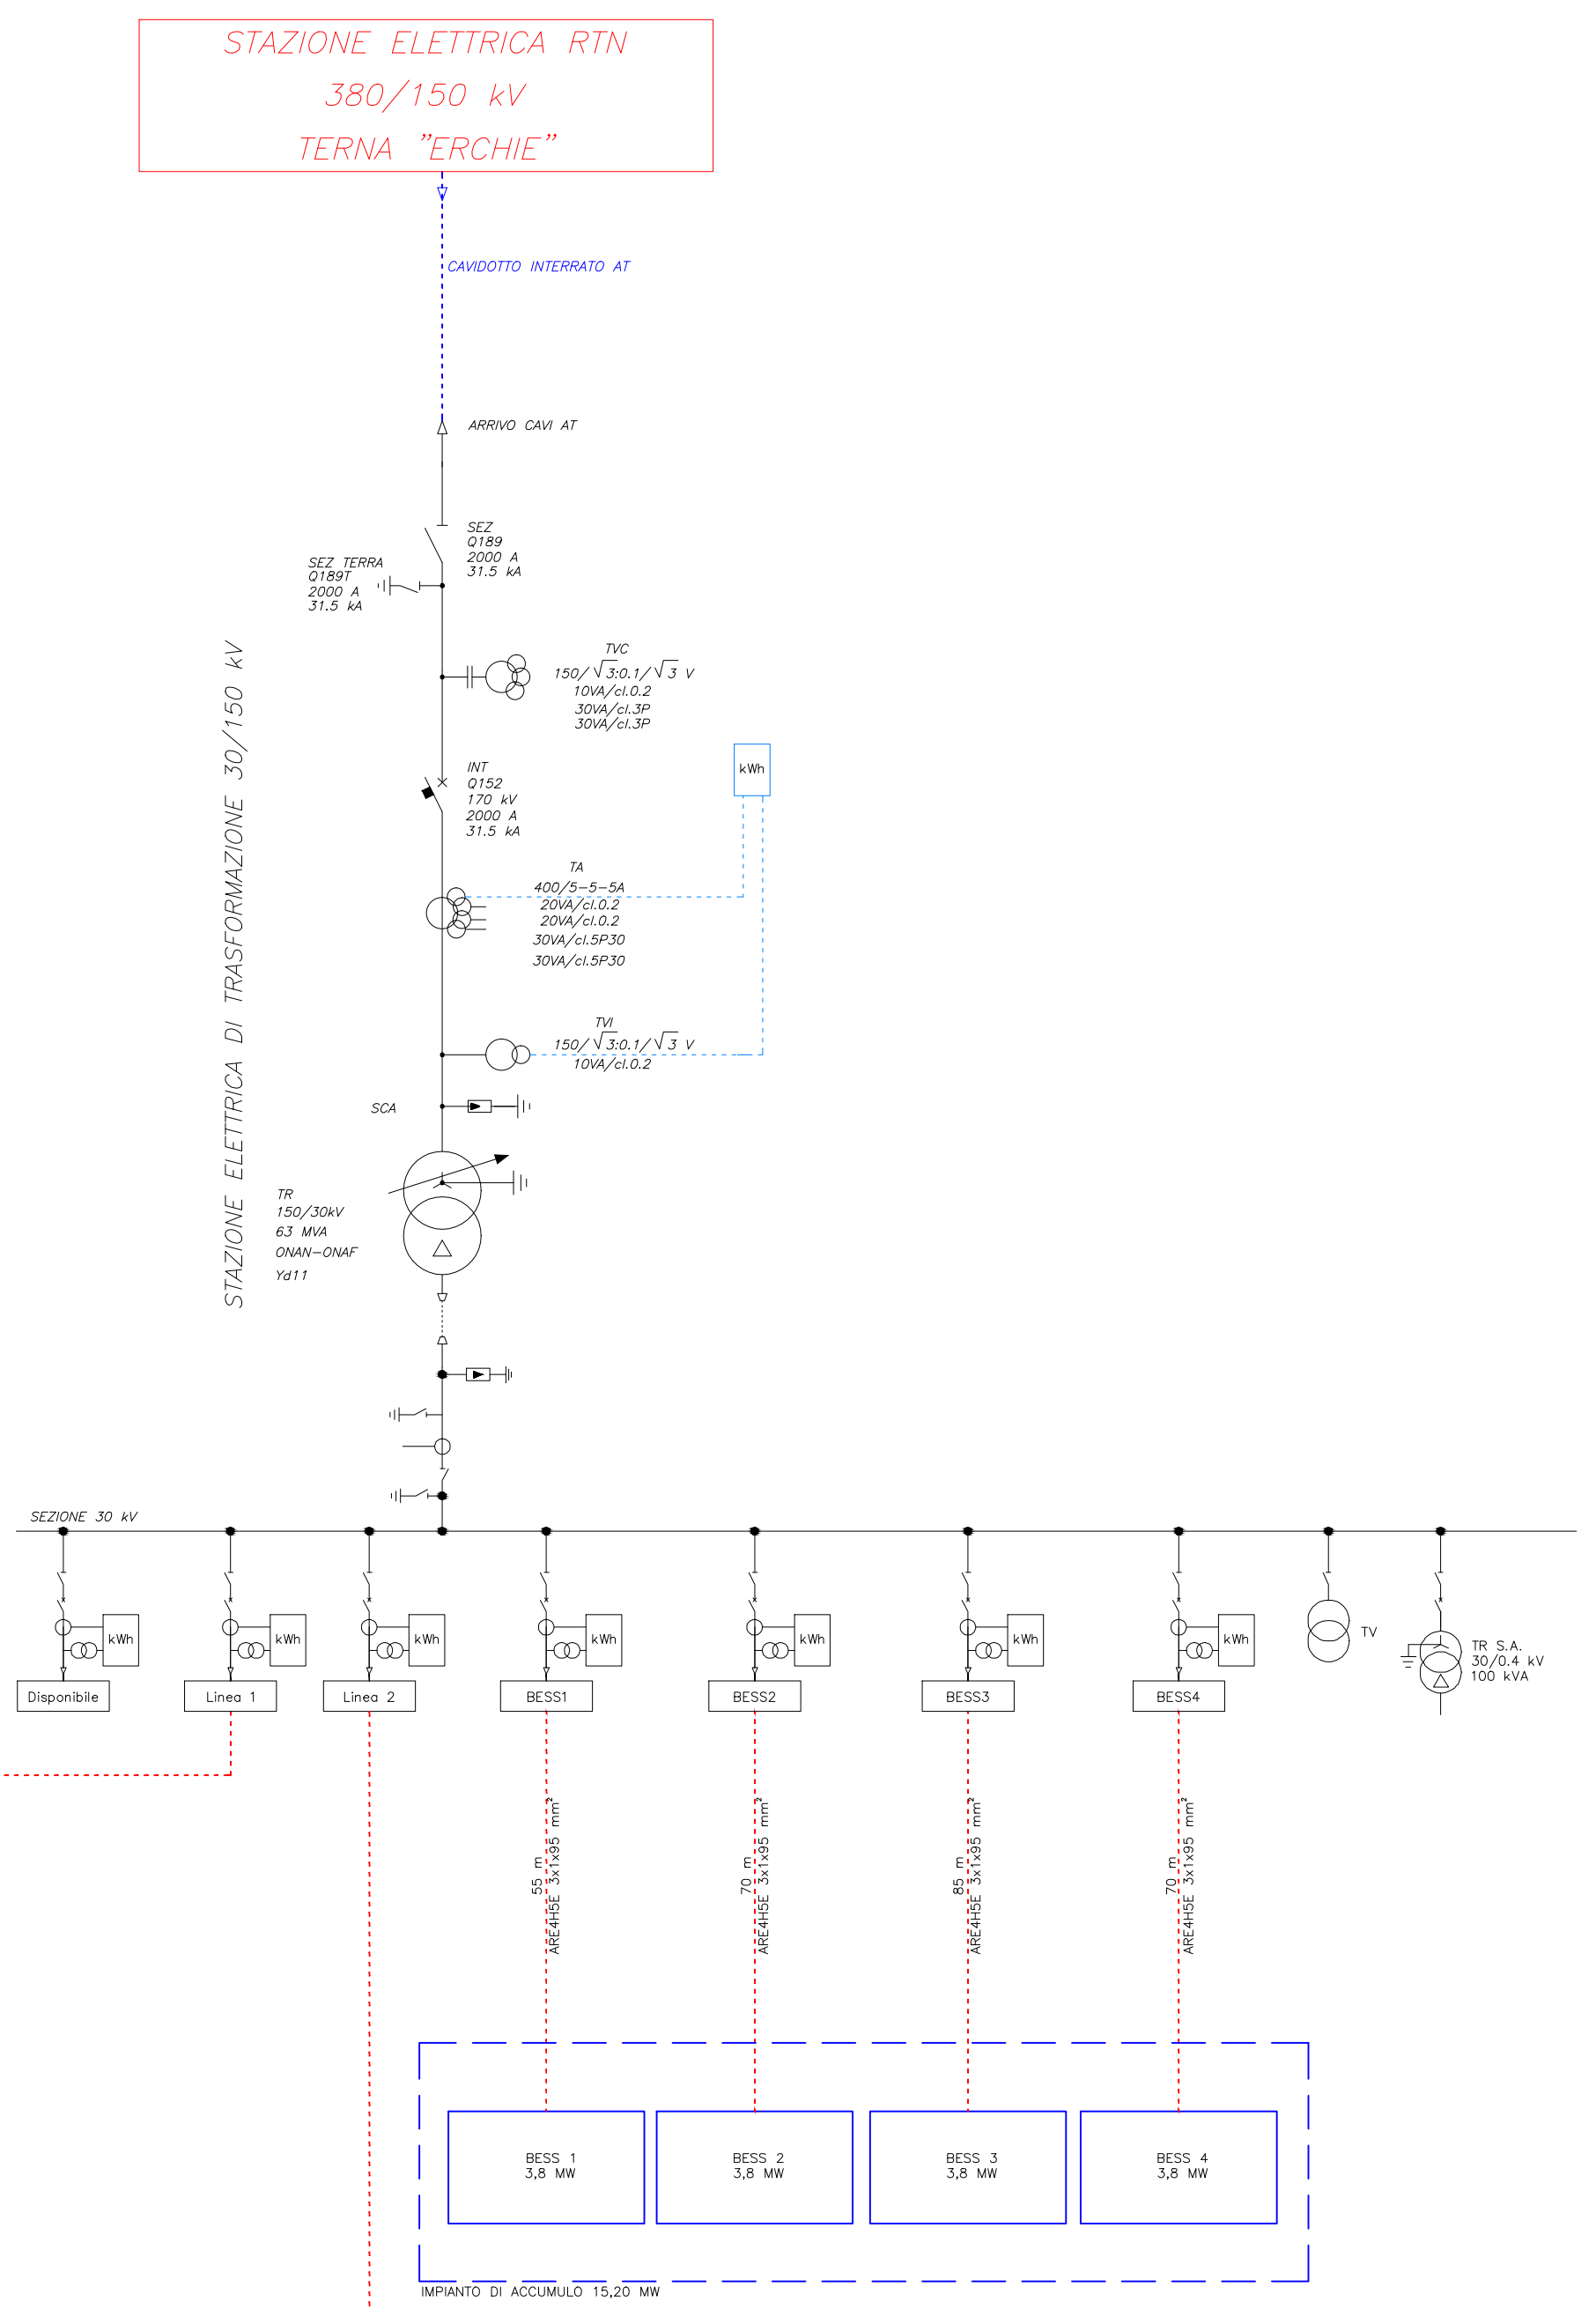

PROPONENTE
Repower Renewable Spa
 Via Lavaredo, 44
 30174 Mestre (VE)
 PROJECT MANAGER : Dott. Giuseppe Caricato

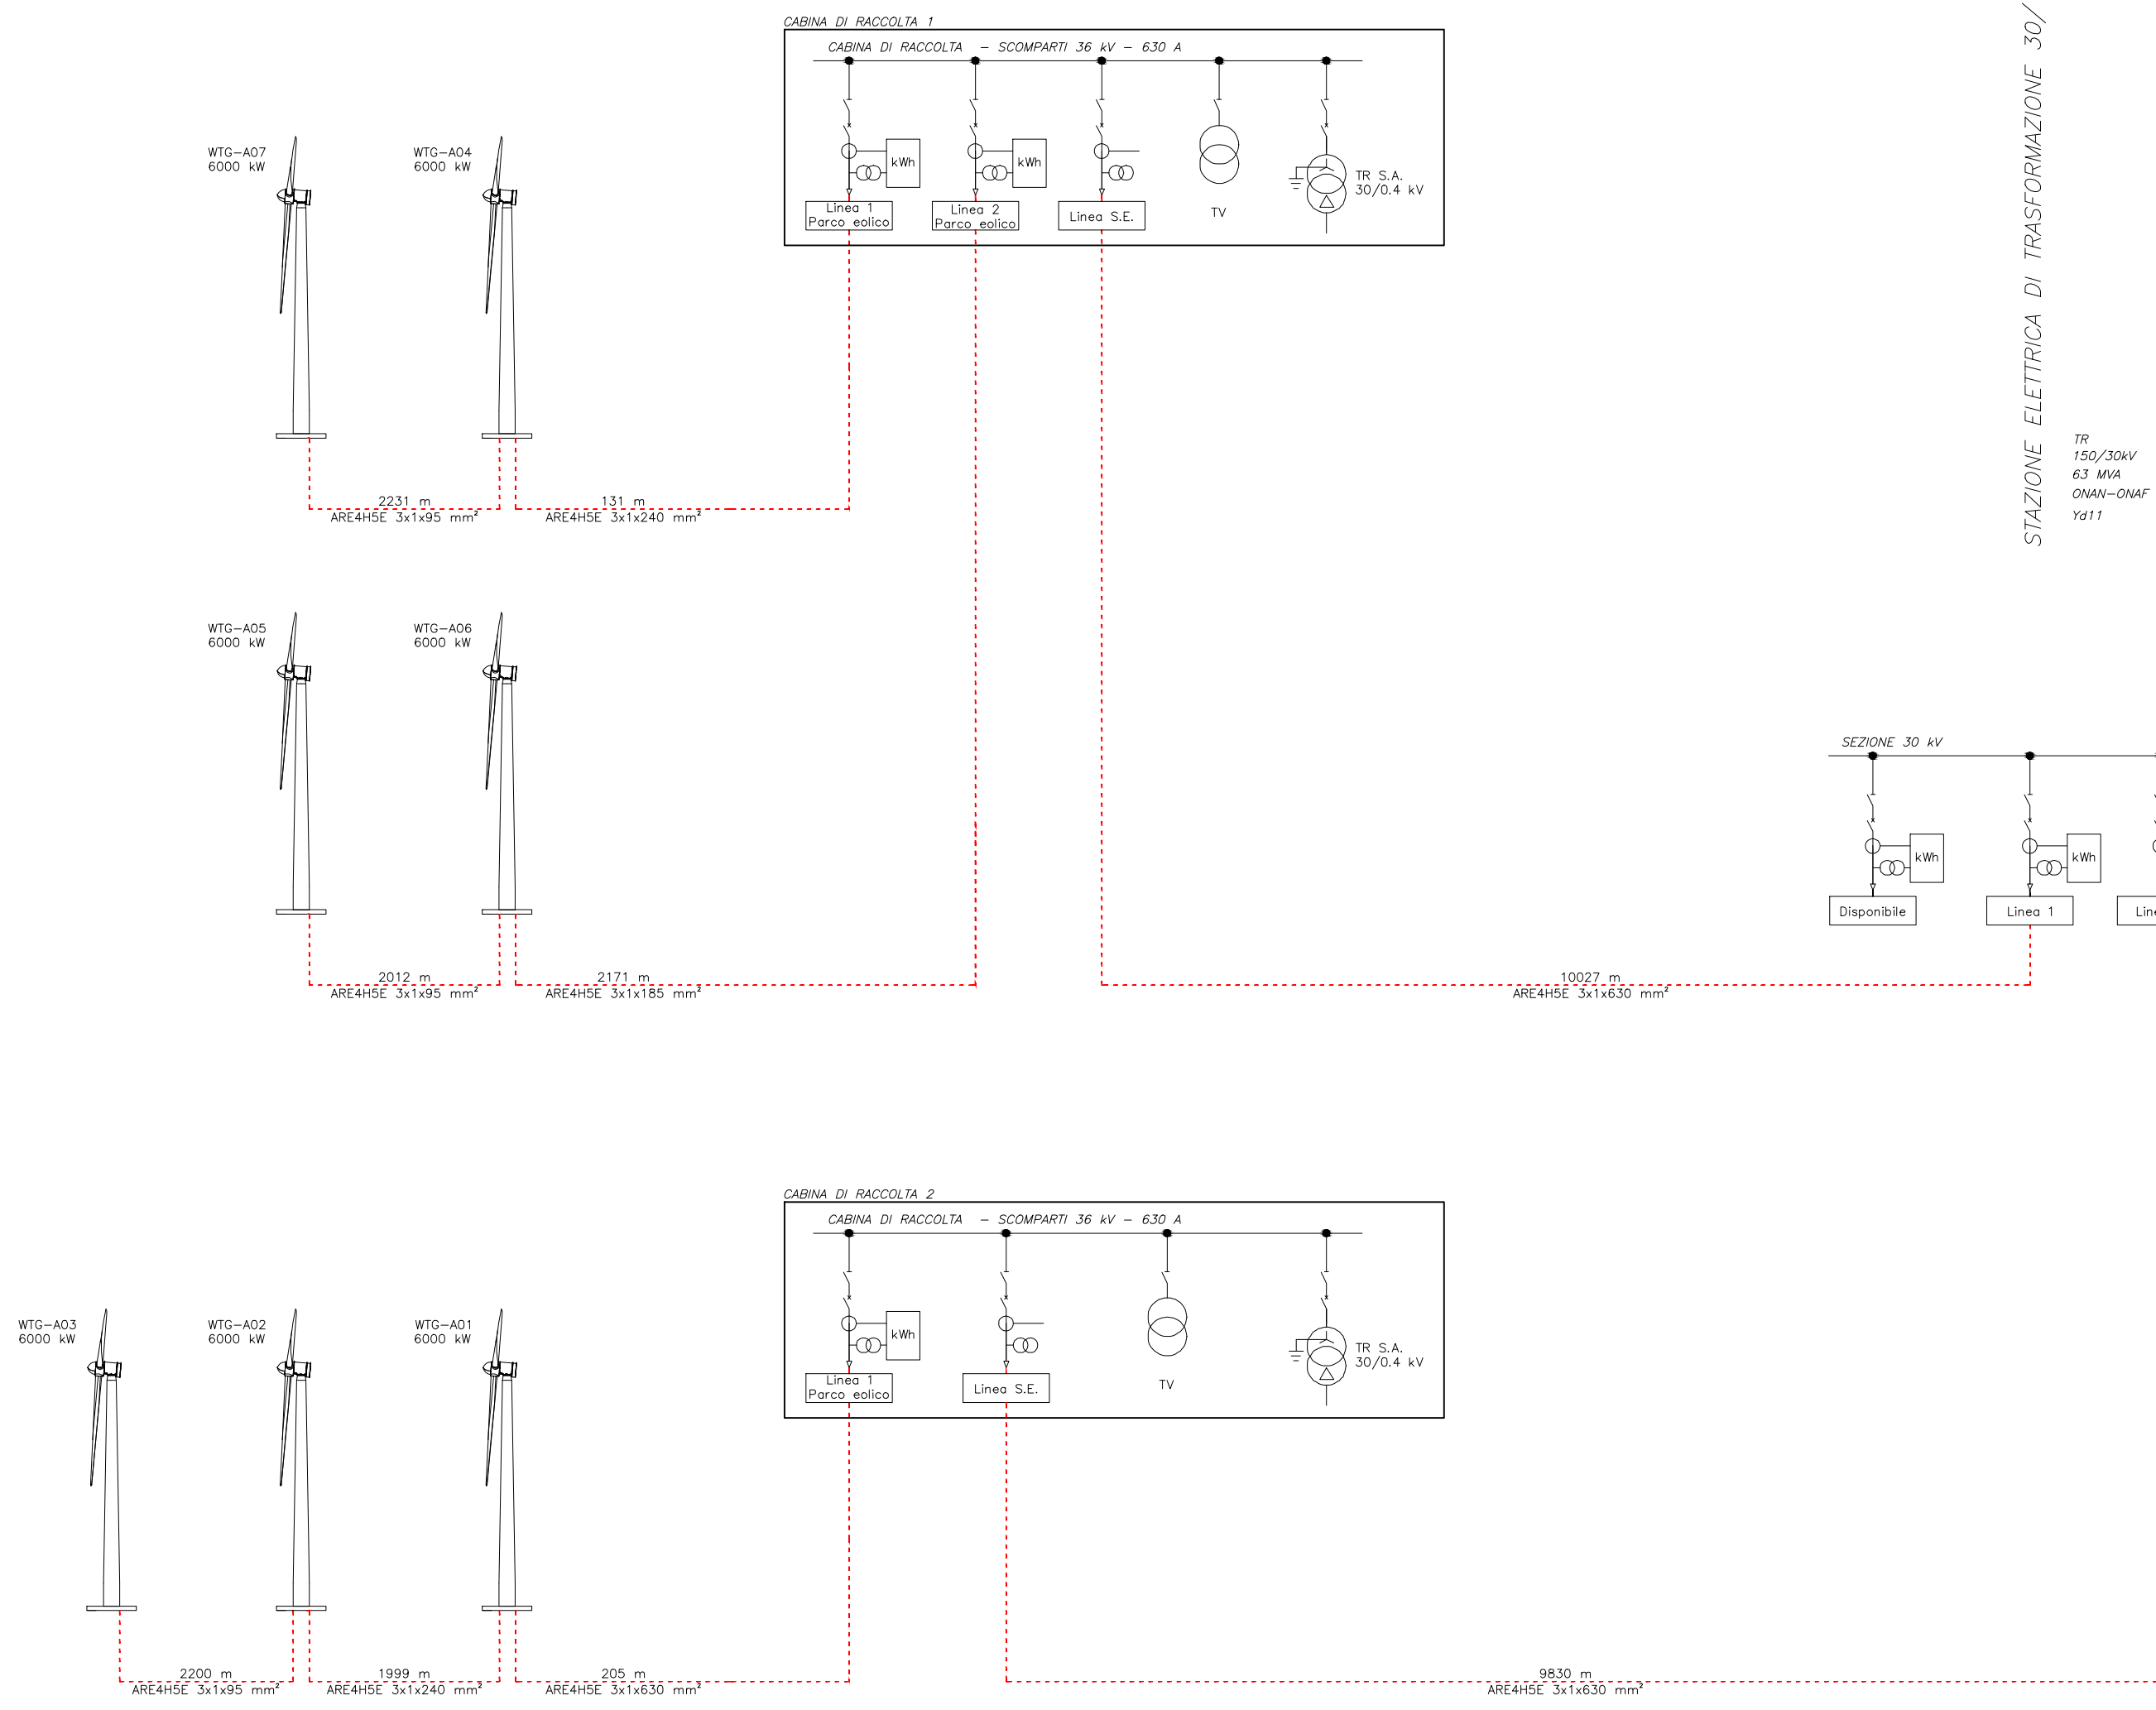

PROGETTAZIONE

 Tenproject Srl - via De Gasperi 61
 82018 S. Giorgio del Sannio (BN)
 t +39 0824 537144 - f +39 0824 537145
 tenproject.it - info@tenproject.it

N° COMMESSA
1459
NUOVO PARCO EOLICO "VEGLIE"
 PROVINCE DI LECCE - TARANTO - BRINDISI
 COMUNI DI SALICE SALENTINO - NARDO' - PORTO CESAREO - AVETHANA - ERCHIE
 PROGETTO DEFINITIVO PER AUTORIZZAZIONE



SCHEMA ELETTRICO UNIFILARE DELL'IMPIANTO EOLICO
 CODICE ELABORATO
5.4
 NOME FILE
 1459-PD_A_5.4_TAV_r00

REV.	DATA	DESCRIZIONE REVISIONE	AC	MO	NF
00	05/2021	PRIMA EMISSIONE	AC	MO	NF
REV. I	DATA	DESCRIZIONE REVISIONE	REDATTO	VERIFICA	APPROVAZIONE

Cartiglio - Rev. 00
 COPYRIGHT - TUTTI I DIRITTI SONO RISERVATI A NORMA DI LEGGE