



SEZIONE STRADALE TIPO

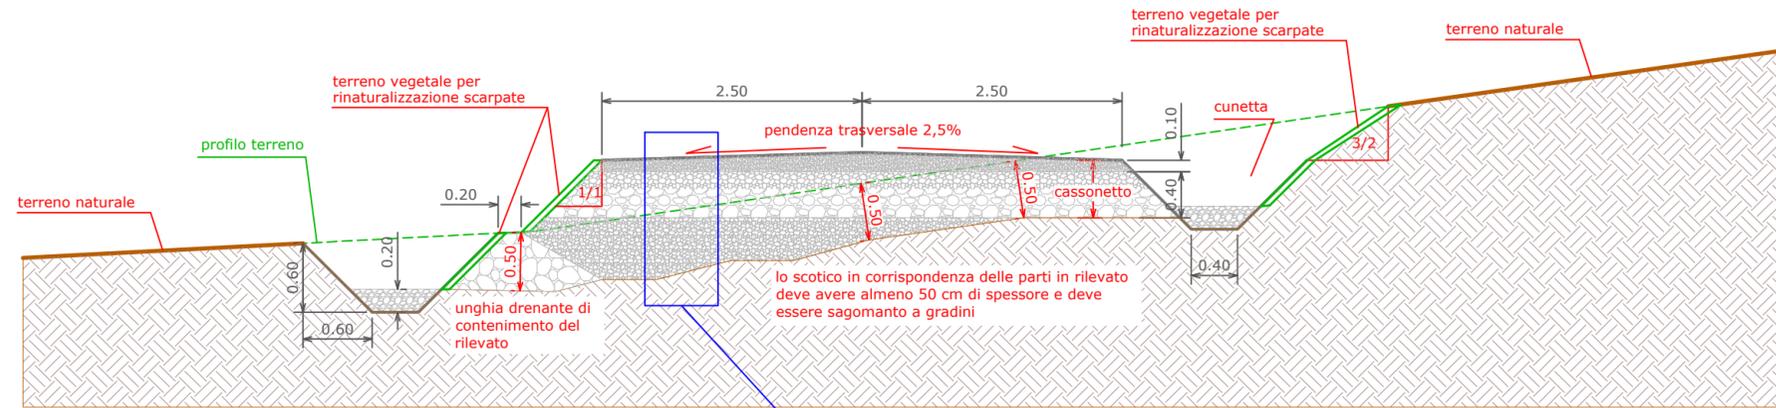

SCALA 1:50

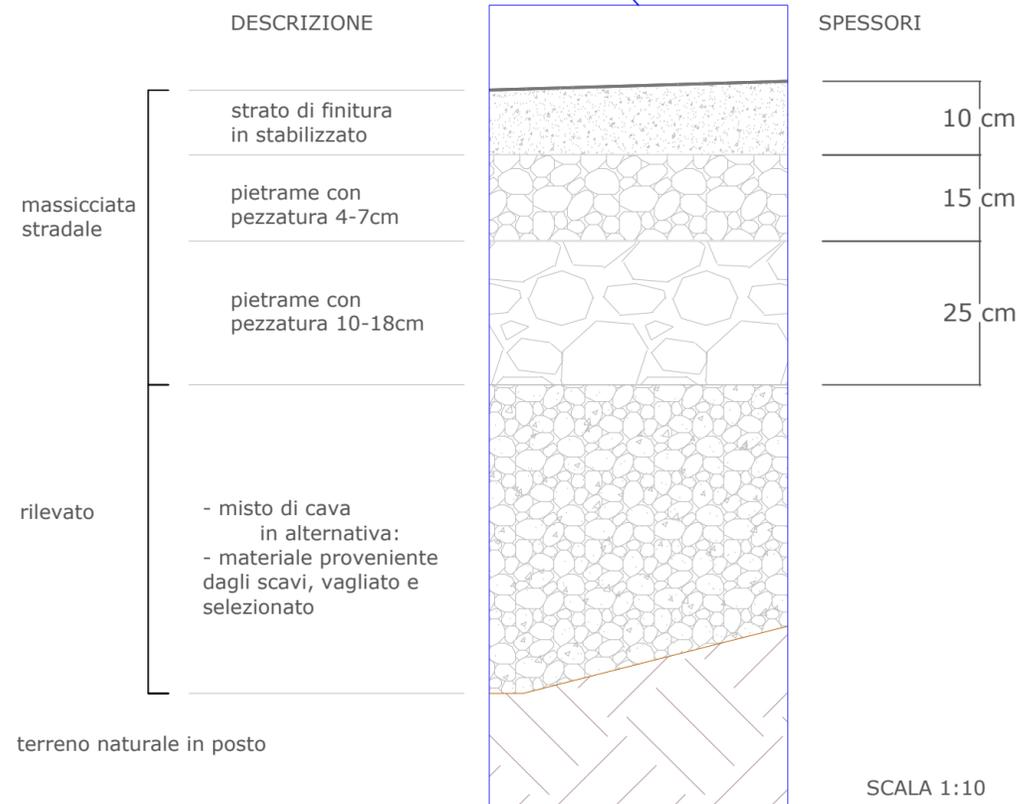

SCALA 1:10

NOTE:

La massicciata stradale e i rilevati non devono essere posati sul terreno in posto senza aver effettuato uno scotico pari ad almeno 50 cm.

Per il corretto posizionamento delle cunette alla base dei rilevati confrontare le planimetrie e le sezioni stradali.

PROPONENTE

Repower Renewable Spa
Via Lavaredo, 44
30174 Mestre (VE)

PROJECT MANAGER : Dott. Giuseppe Caricato



PROGETTAZIONE



Tenproject Srl - via De Gasperi 61
82018 S. Giorgio del Sannio (BN)
t +39 0824 337144 - f +39 0824 483115
tenproject.it - info@tenproject.it

N° COMMESSA

1459

NUOVO PARCO EOLICO "VEGLIE "
PROVINCIE DI LECCE - TARANTO - BRINDISI
COMUNI DI SALICE SALENTINO - NARDO' - PORTO CESAREO - AVETRANA PERCHÉ
PROGETTO DEFINITIVO PER AUTORIZZAZIONE



SEZIONE STRADALE TIPO

CODICE ELABORATO

6.3

NOME FILE
1459-PD_A_6.3_TAV_r00

REV.	DATA	DESCRIZIONE REVISIONE	AM REDATTO	NF VERIFICA	NF APPROVAZIONE
00	05/2021	PRIMA EMISSIONE			