



SEZIONE STRADALE ANTE OPERAM

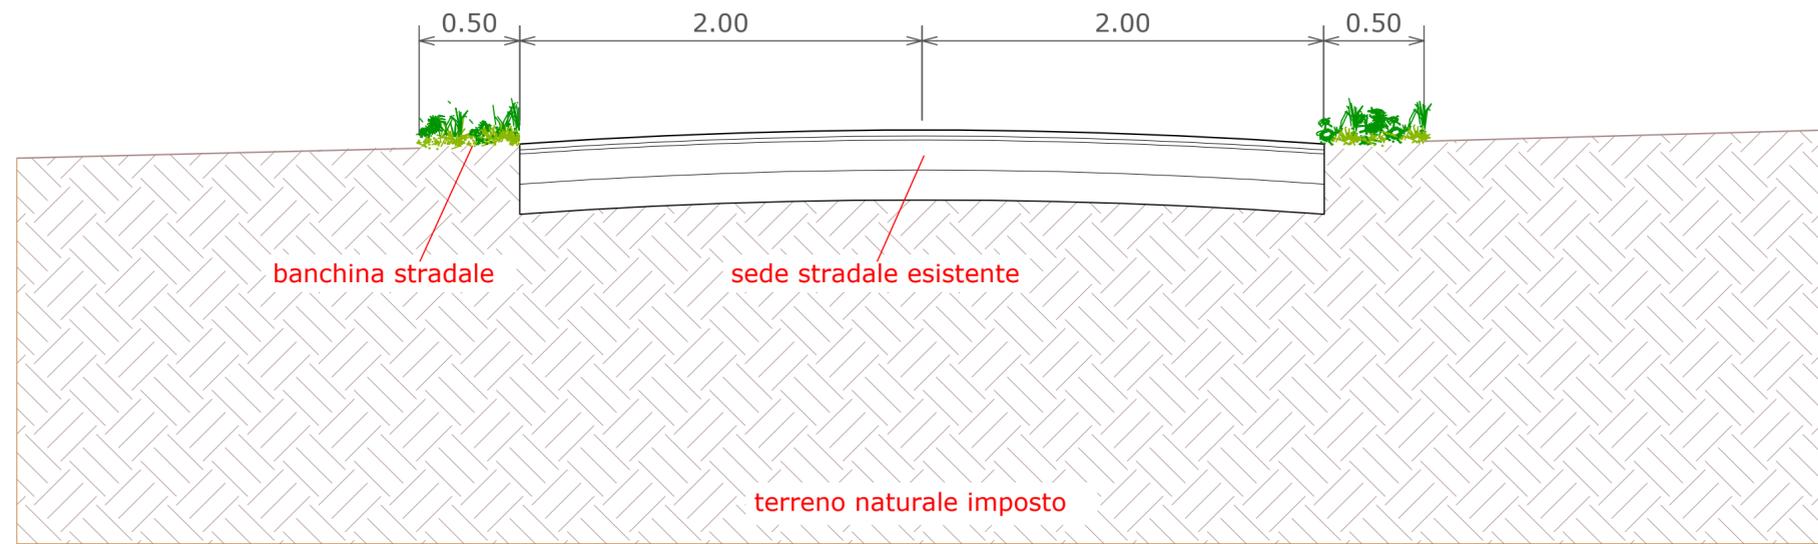

SEZIONE STRADALE POST OPERAM

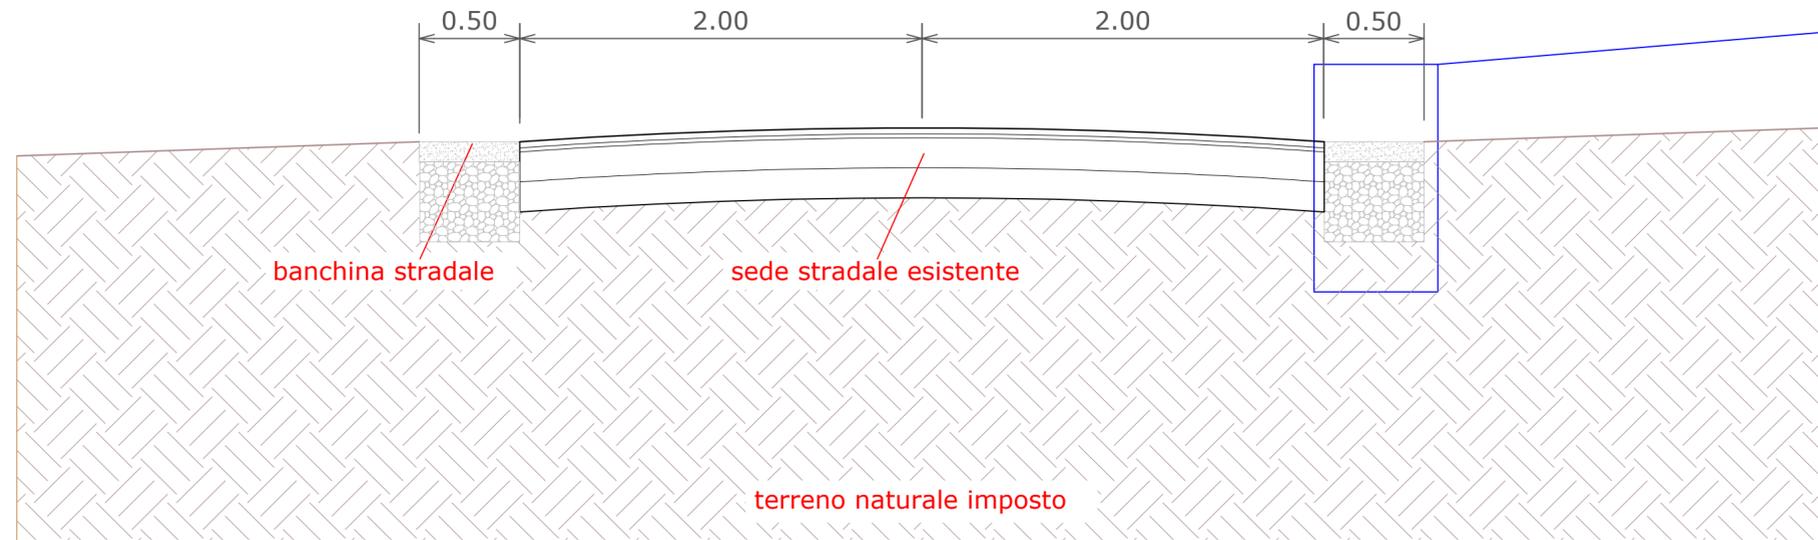

SCALA 1:25



DESCRIZIONE	SPessori
strato di finitura in stabilizzato	10 cm
pietrame con pezzatura 4-15cm	40 cm
terreno naturale in posto	

SCALA 1:10

PROPONENTE
Repower Renewable Spa
 Via Lavaredo, 44
 30174 Mestre (VE)
 PROJECT MANAGER : Dott. Giuseppe Caricato



PROGETTAZIONE



Tenproject Srl - via De Gasperi 61
 82018 S. Giorgio del Sannio (BN)
 t +39 0824 337144 - f +39 0824 337145
 tenproject.it - info@tenproject.it

N° COMMESSA

1459

NUOVO PARCO EOLICO "VEGLIE"
 PROVINCE DI LECCE - TARANTO - BRINDISI
 COMUNI DI SALICE SALENTINO - NARDO' - PORTO CESAREO - AVETRANA
 PROGETTO DEFINITIVO PER AUTORIZZAZIONE

CODICE ELABORATO

6.4

NOME FILE
 1459-PD_A_6.4_TAV_r00

REV.	DATA	DESCRIZIONE REVISIONE	AM	NF	NF
00	05/2021	PRIMA EMISSIONE	AM	NF	NF
			REDDATO	VERIFICA	APPROVAZIONE